




1 Perfil Longitudinal
Escala Horizontal 1:1000
Escala Vertical 1:50

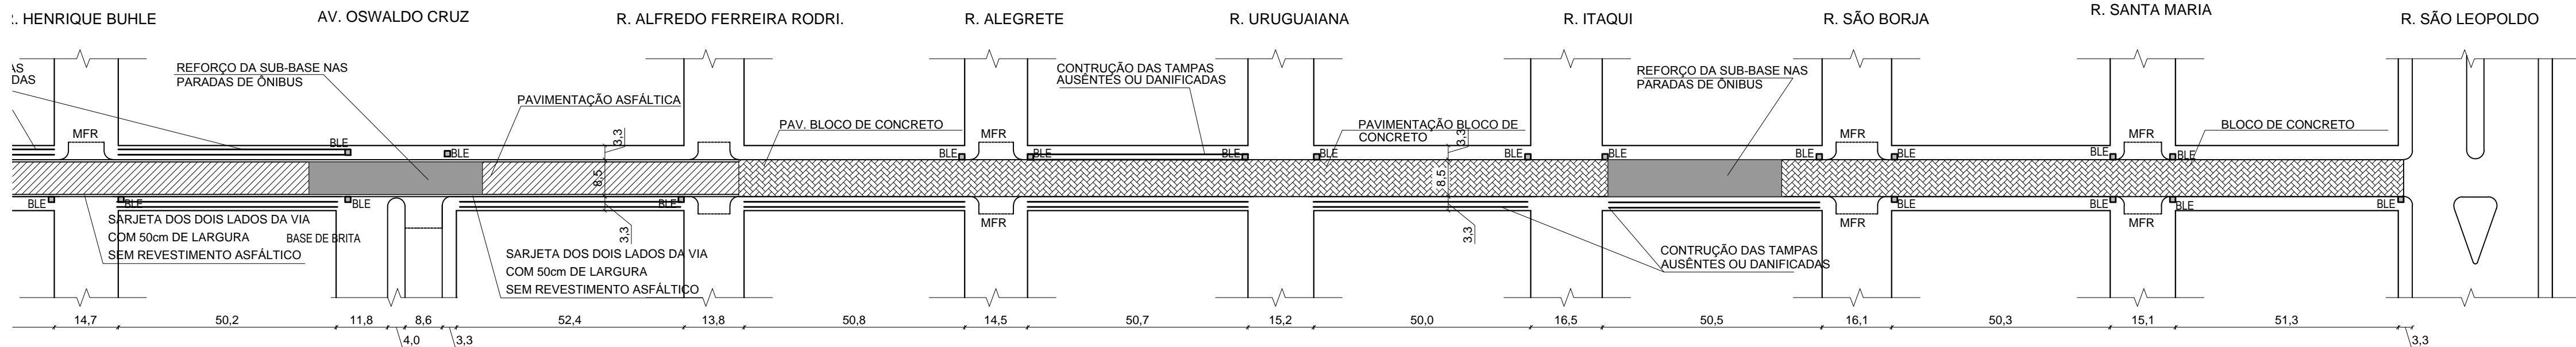


2 Planta Baixa-Pavimentação
Escala 1:1000

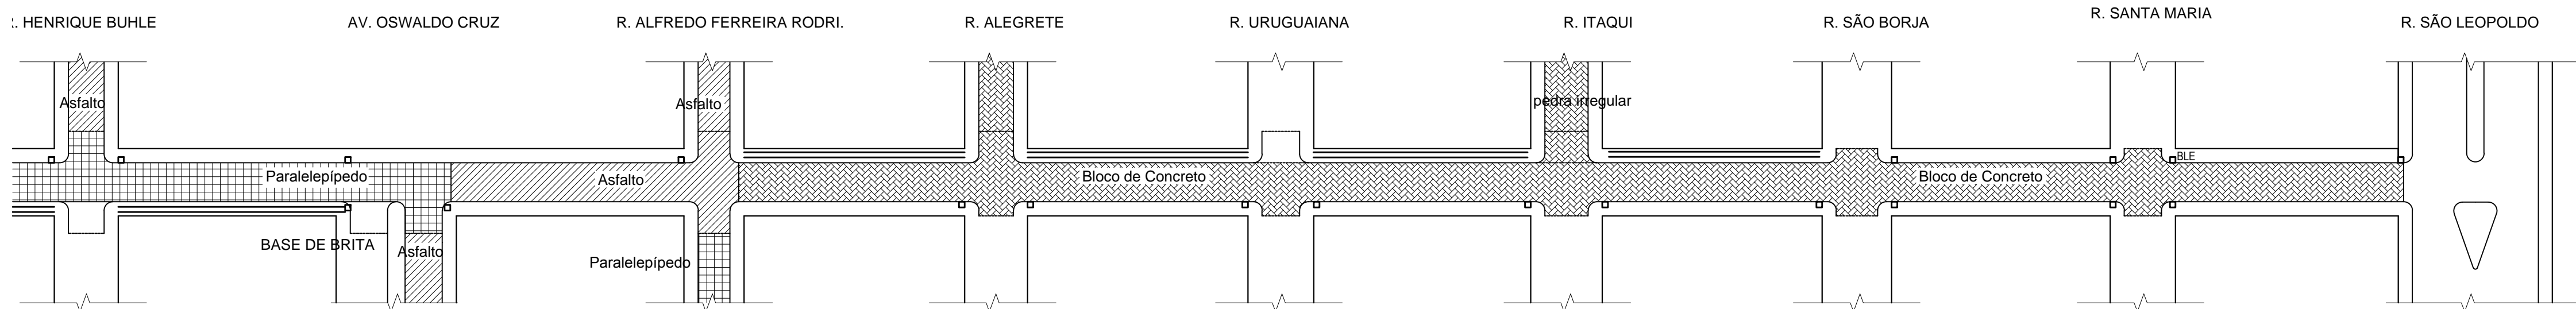


3 Planta Baixa-Pavimentação Existente
Escala 1:1000

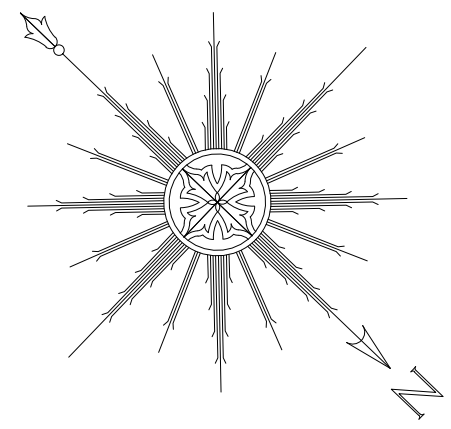


LEGENDA	
	CAIXA COM BOCA DE LOBO EXISTENTE
	CAIXA COM BOCA DE LOBO PROJETADA
	TUBULAÇÃO EXISTENTE
	TUBULAÇÃO PROJETADA
	MFR MIO FIO REBAIXADO
	MFR MIO FIO REBAIXADO EXISTENTE
	MC MEIA CALA
	MODIFICAR CAIXAS COM BOCA DE LOBO
	SENTEDO DO ESCOAMENTO SUPERFICIAL
	SENTEDO DO ESCOAMENTO NA TUBULAÇÃO
	PAVIMENTAÇÃO PROJETADA EM CONCRETO
	PAVIMENTAÇÃO PROJETADA EM ASFÁLTICO
	RAMPA DE ACESSIBILIDADE REBAIXAMENTO DE CALÇADA E MIO FIO
	POSTE DE DISTRIBUIÇÃO ELÉTRICA
	ÁRVORES

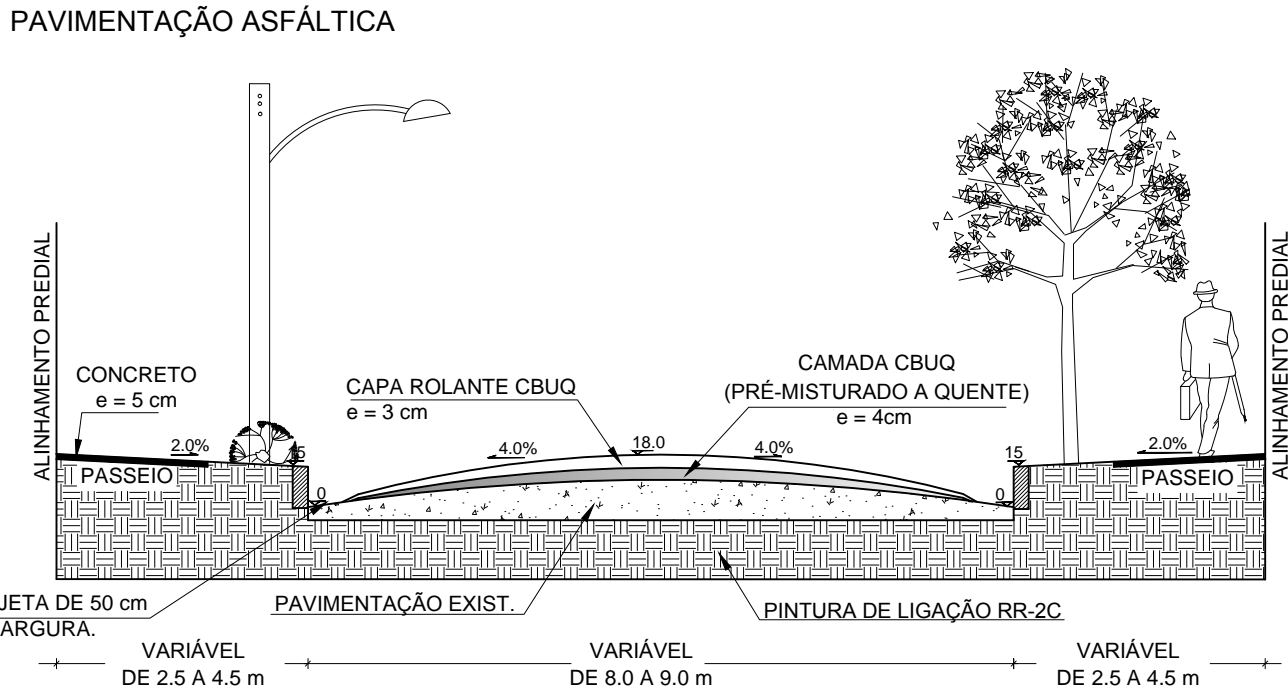

BLOCO DE CONCRETO

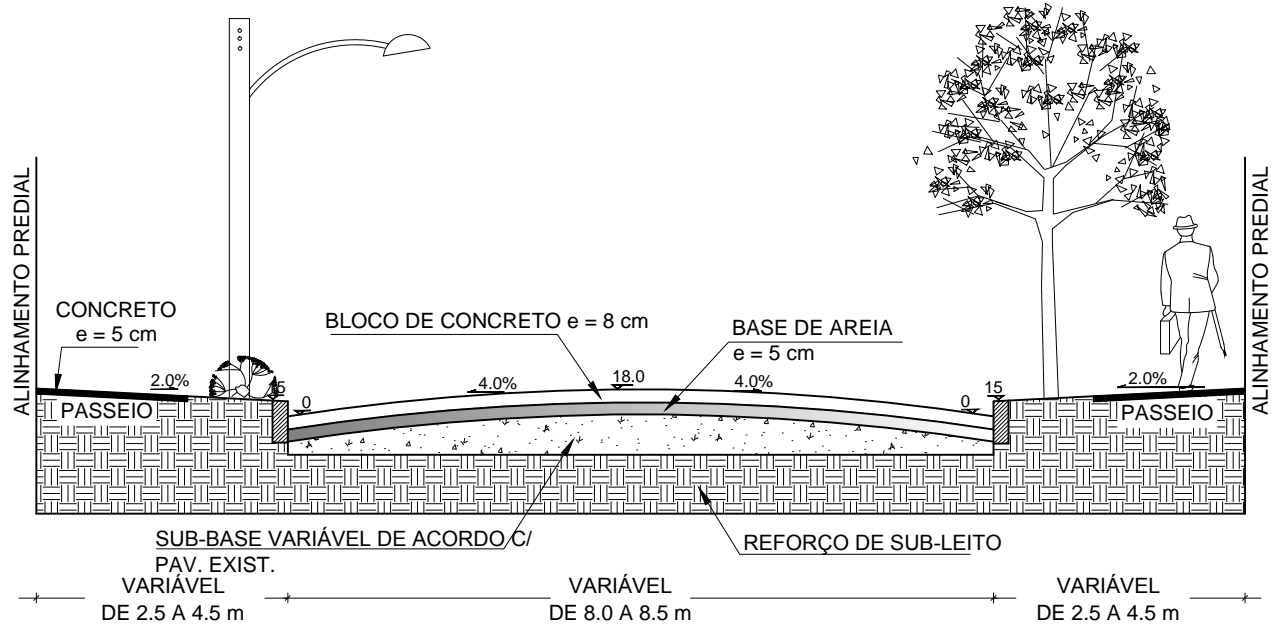

REFORÇO DO SUB-LEITO EM PARADA DE ÔNIBUS

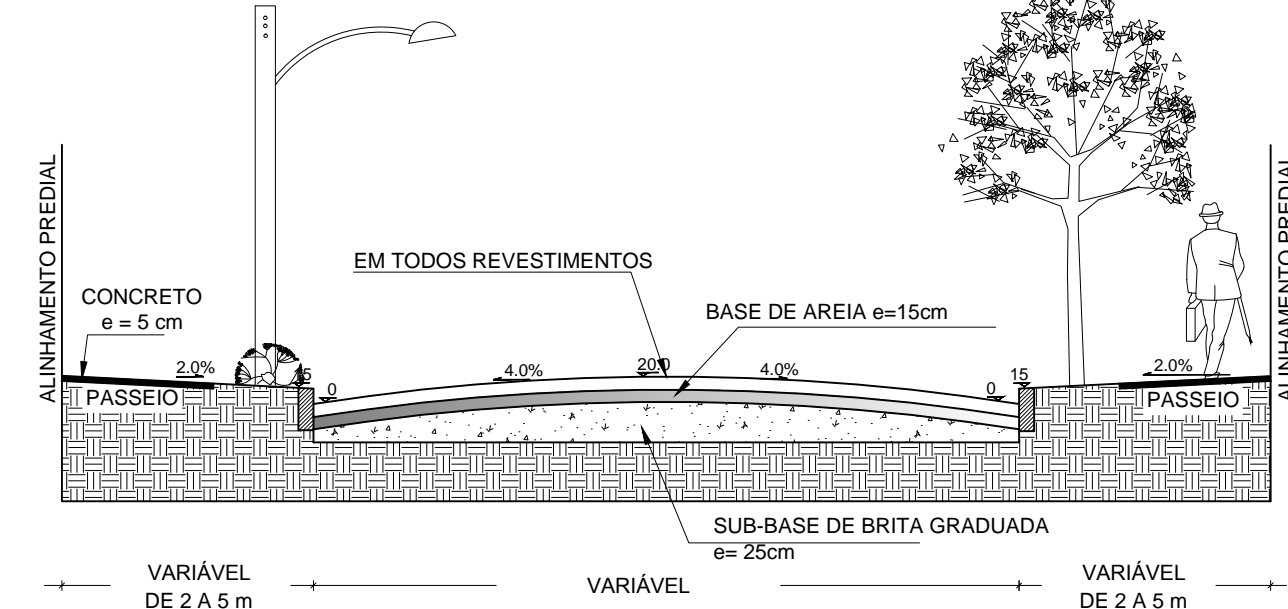

4 Seção Transversal
Escala 1:75

PREFEITURA MUNICIPAL DO RIO GRANDE Secretaria de Município de Infraestrutura Superintendência de Fiscalização de Obras Contratadas			
Obra/Local: PROJETO DE MANUTENÇÃO DA PAVIMENTAÇÃO DA RUA RIO DE JANEIRO .			
Especificação: Planta de Pavimentação			
Resp. Projeto: Engª Civil Suzel Magali Leite, CREA-RS: 39323			
Levantamento Topográfico: Engº Mec. Mauro Lippert, CREA-RS: 37973			
Superintendente: Engª Civil Suzel Magali Leite, CREA-RS: 39323			
Secretário: Cleide Torres Rodrigues			
Desenho: Gustavo Ribeiro	Data: SETEMBRO/2014	Escala: INDICADA	Prancha: 03/03