




CORTE TRANSVERSAL

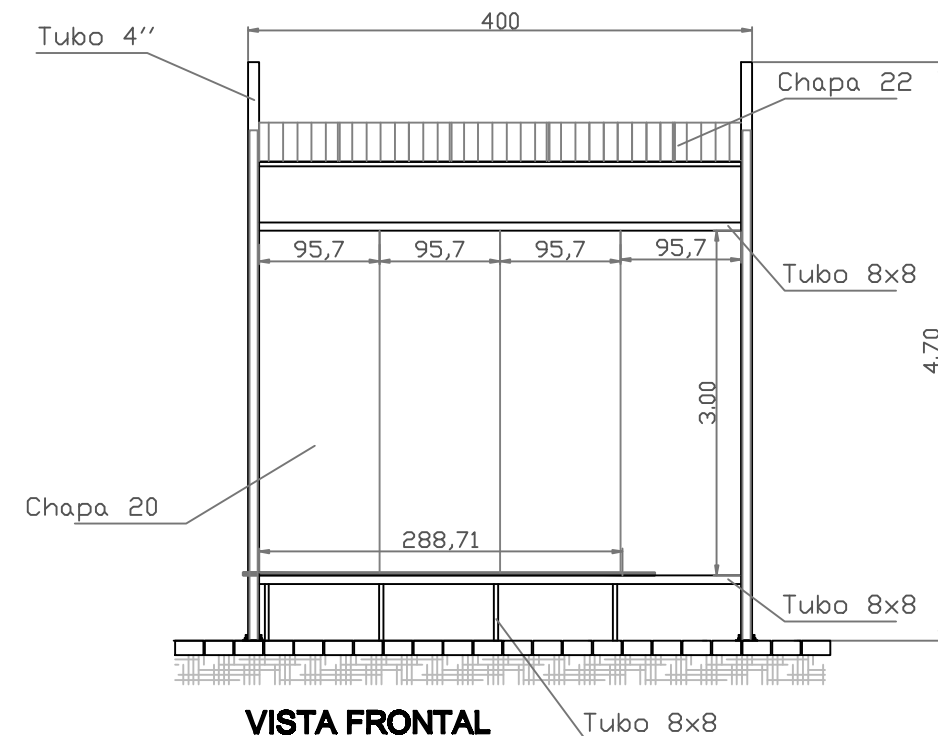

VISTA FRONTAL

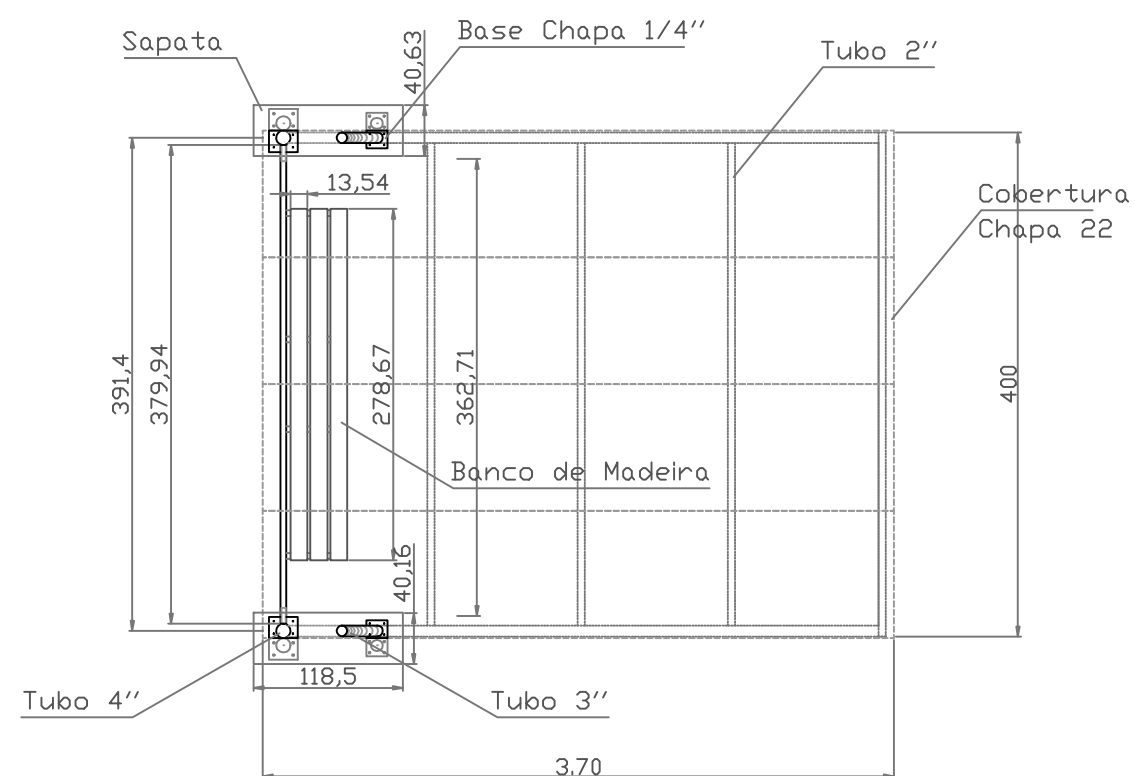

PLANTA BAIXA - MÓDULOS 1 A 12

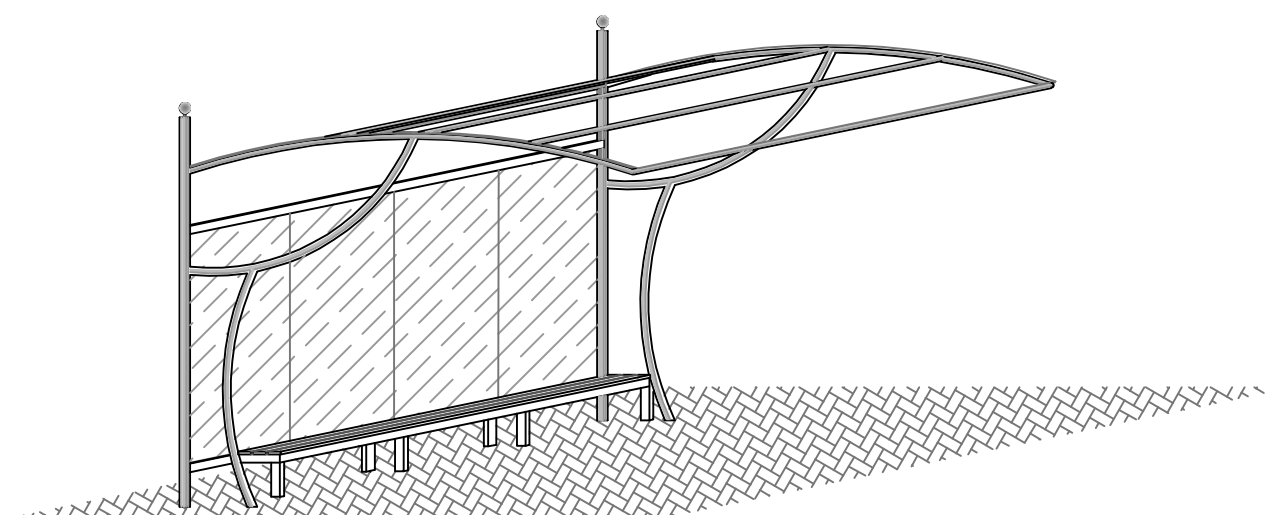

VISTA GERAL DO MÓDULO 4m

ABRIGO: 12 MÓDULOS DE 4 metros



MÓDULO (4m) - Ponto de Ônibus
ABRIGO 48m (12x4m) Av. Atlântica esq. Lisboa

DATA
OUT2014

ESCALA
1:60

DESENHO
SMMUA

FOLHA
01/01

PROPRIETÁRIO
Prefeitura Municipal do Rio Grande - RS

RESP. TÉCNICO
Arq. Paulo Sérgio Camargo - CAU A30893-0