


01

PROJETO DE ACESSIBILIDADE

ESCALA: 1/750

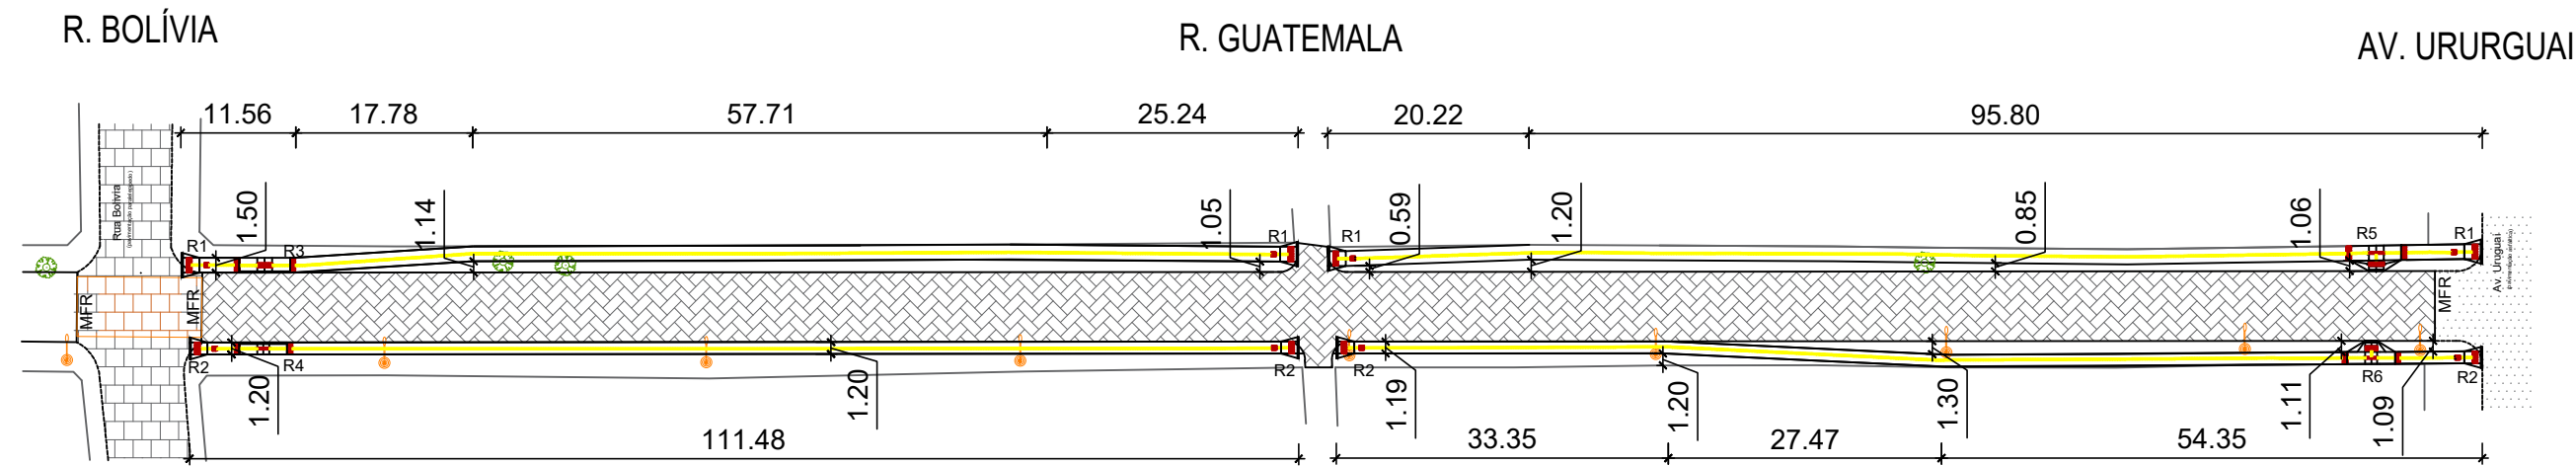


02


DETALHES RAMPAS

SEM ESCALA

LEGENDA	
	MEIO-FIO PROJETADO
	MEIO-FIO EXISTENTE
MFR	MEIO-FIO REBAIXADO
	RAMPA DE ACESSIBILIDADE
	LADRILHO PODOTÁTIL DIRECIONAL 25 X 25 CM
	LADRILHO PODOTÁTIL DE ALERTA 25 X 25 CM
	POSTE
	PASSEIO PÚBLICO EM CONCRETO
	PAVIMENTAÇÃO EM BLOCO DE CONCRETO INTERTRAVADO - PROJETADA

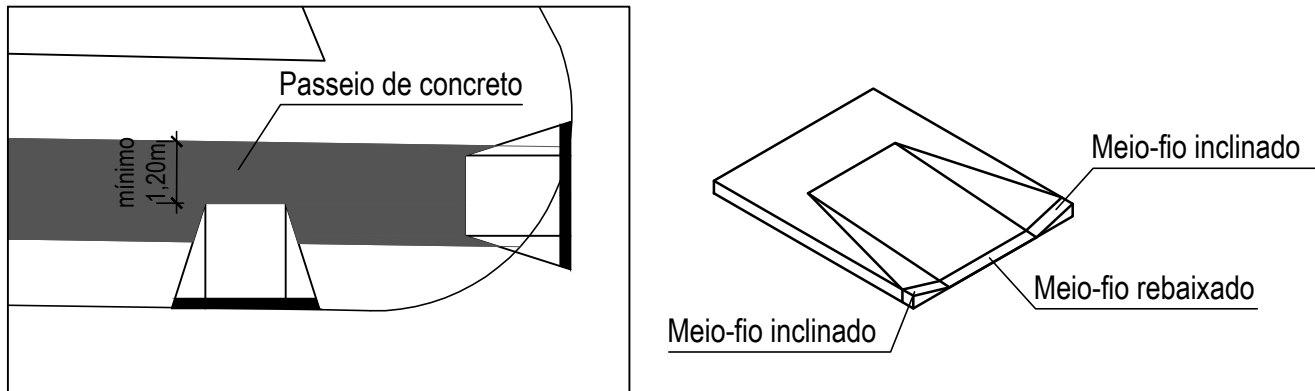

RAMPAS	
RAMPA	QUANTIDADE
R1	4
R2	4
R3	1
R4	1
R5	1
R6	1

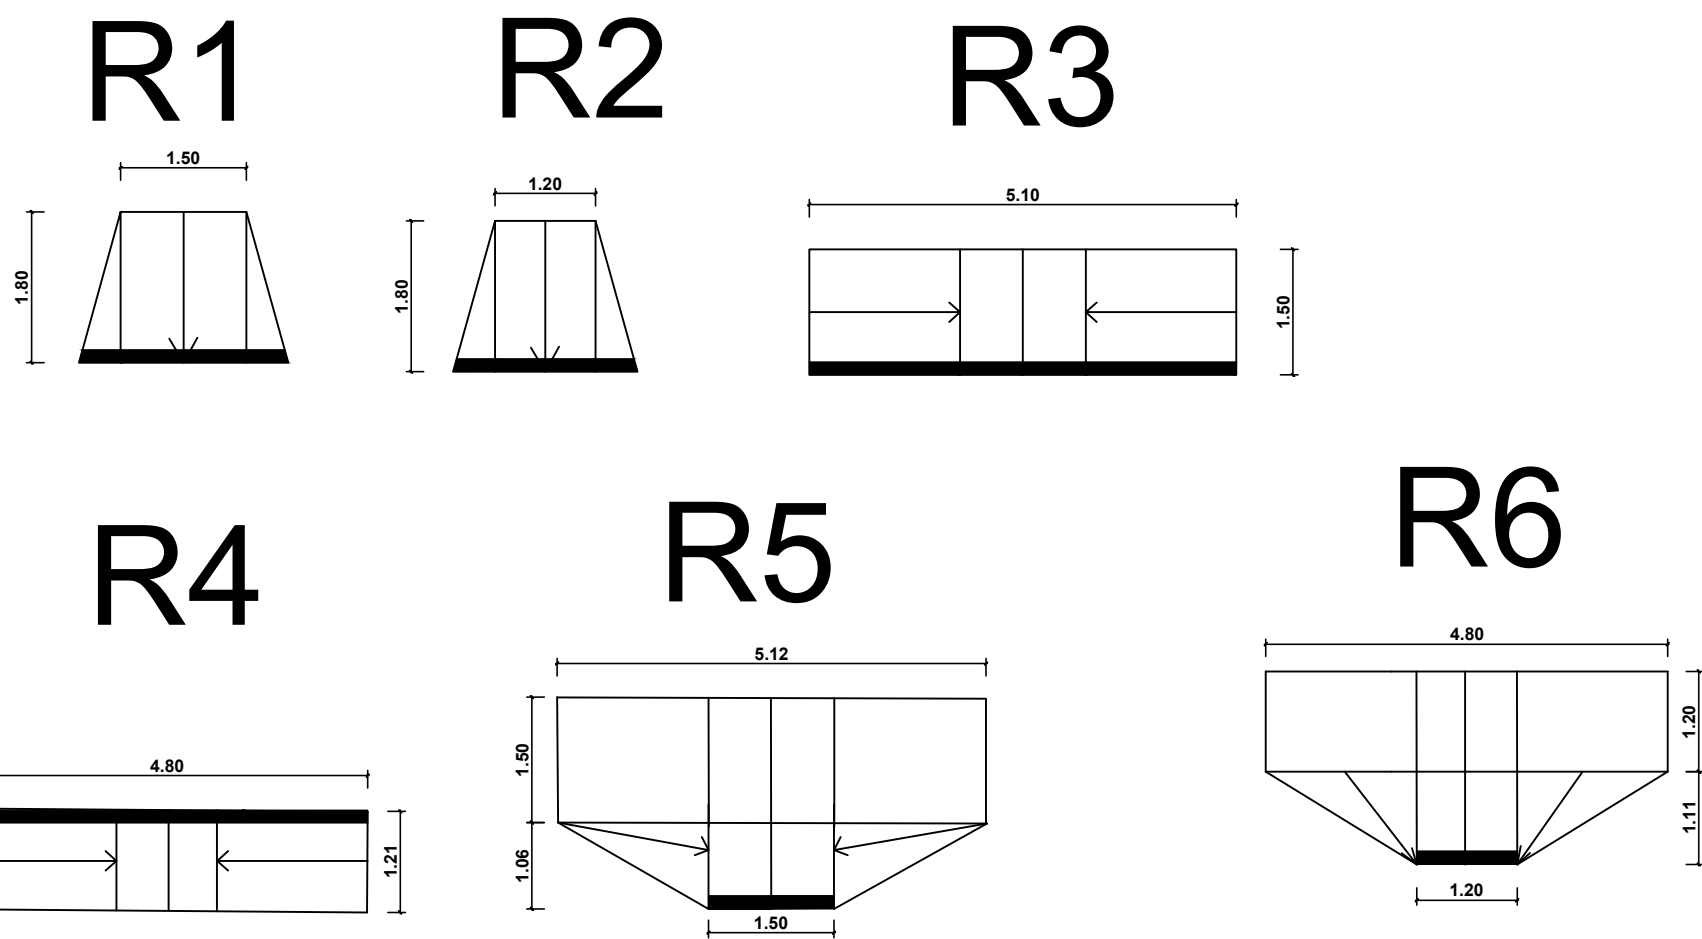

PREFEITURA MUNICIPAL DO RIO GRANDE Gabinete de Programas e Projetos Especiais - GPPE			
Obra/Local: Projeto de Pavimentação e Drenagem Rua Republica do Haiti entre Av. Uruguai e Rua Bolivia			
Especificação: Planta Baixa de Acessibilidade			
Equipe de Projeto: Eng <sup>a</sup> Civil Bruna Teixeira Porciúncula Altê, CREA-RS: 202849			
Coordenação de Projetos: Eng <sup>a</sup> Civil Suzel Magali Leite, CREA-RS: 39323			
Chefe de Gabinete GPPE: Andrea dos Santos			
Desenho: Bruna Altê	Data: Setembro/2020	Escala: Indicada	Prancha: 03/05