

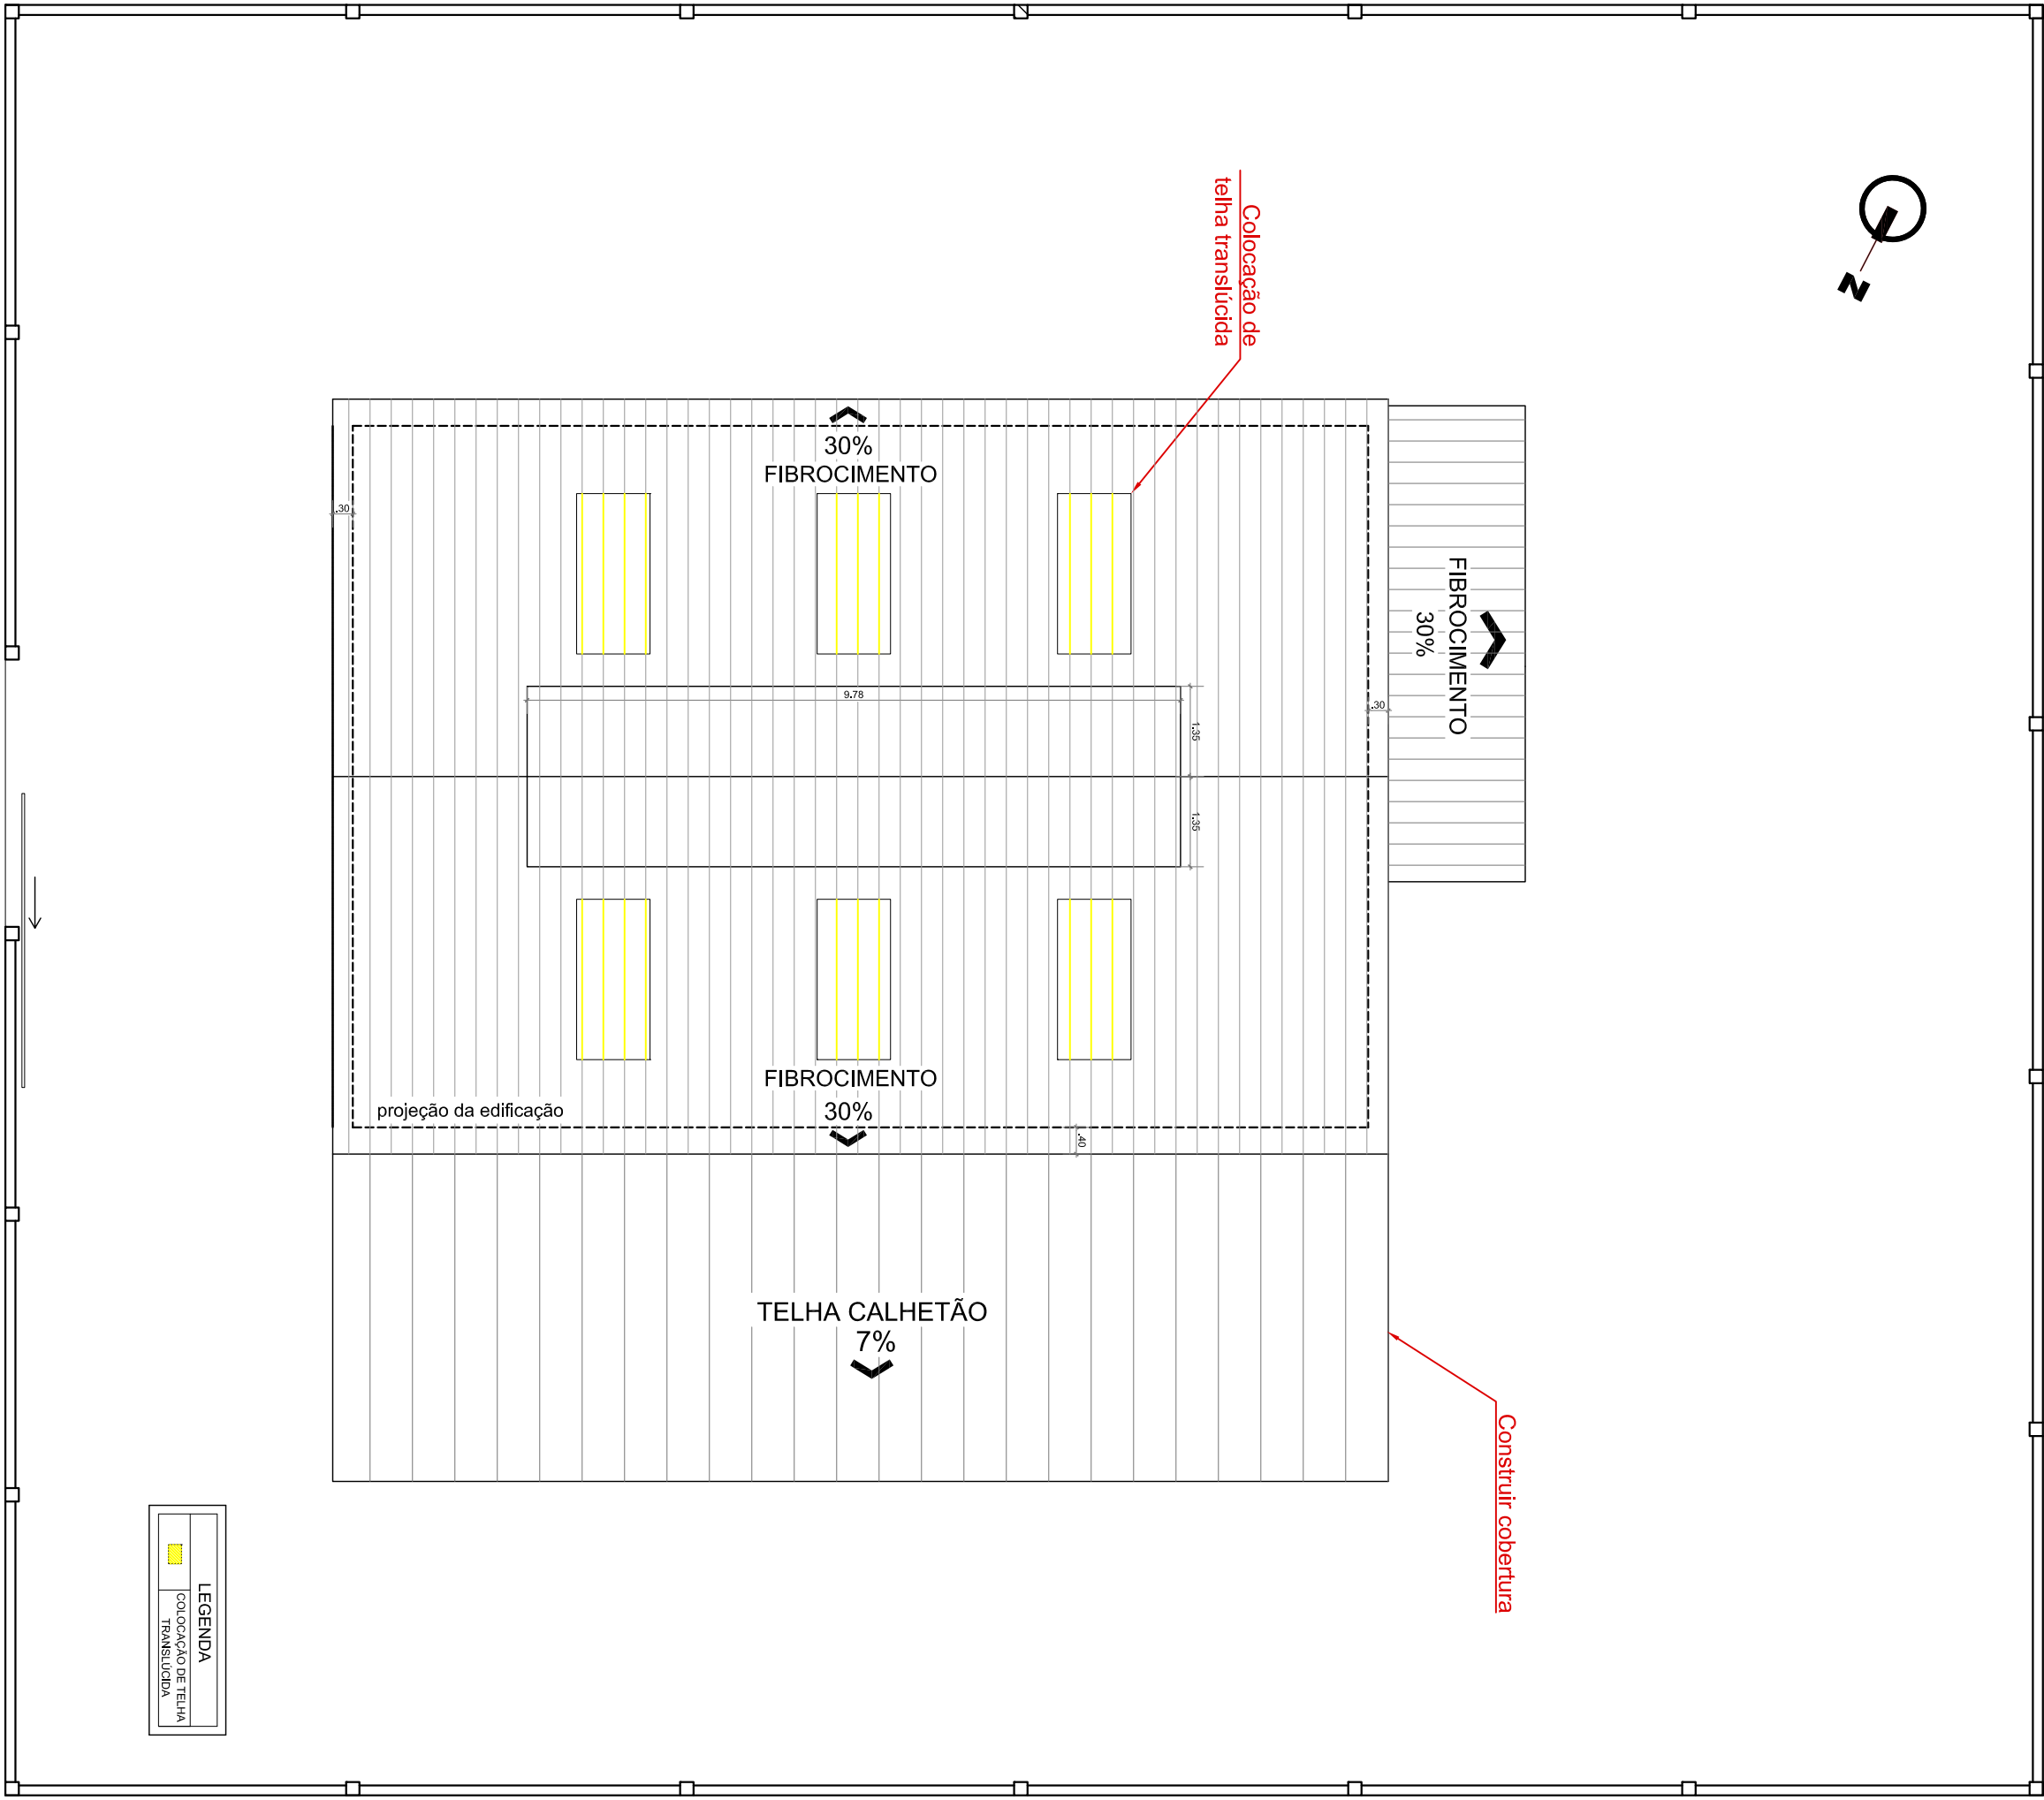


Planta de Situação
Escala: 1/500

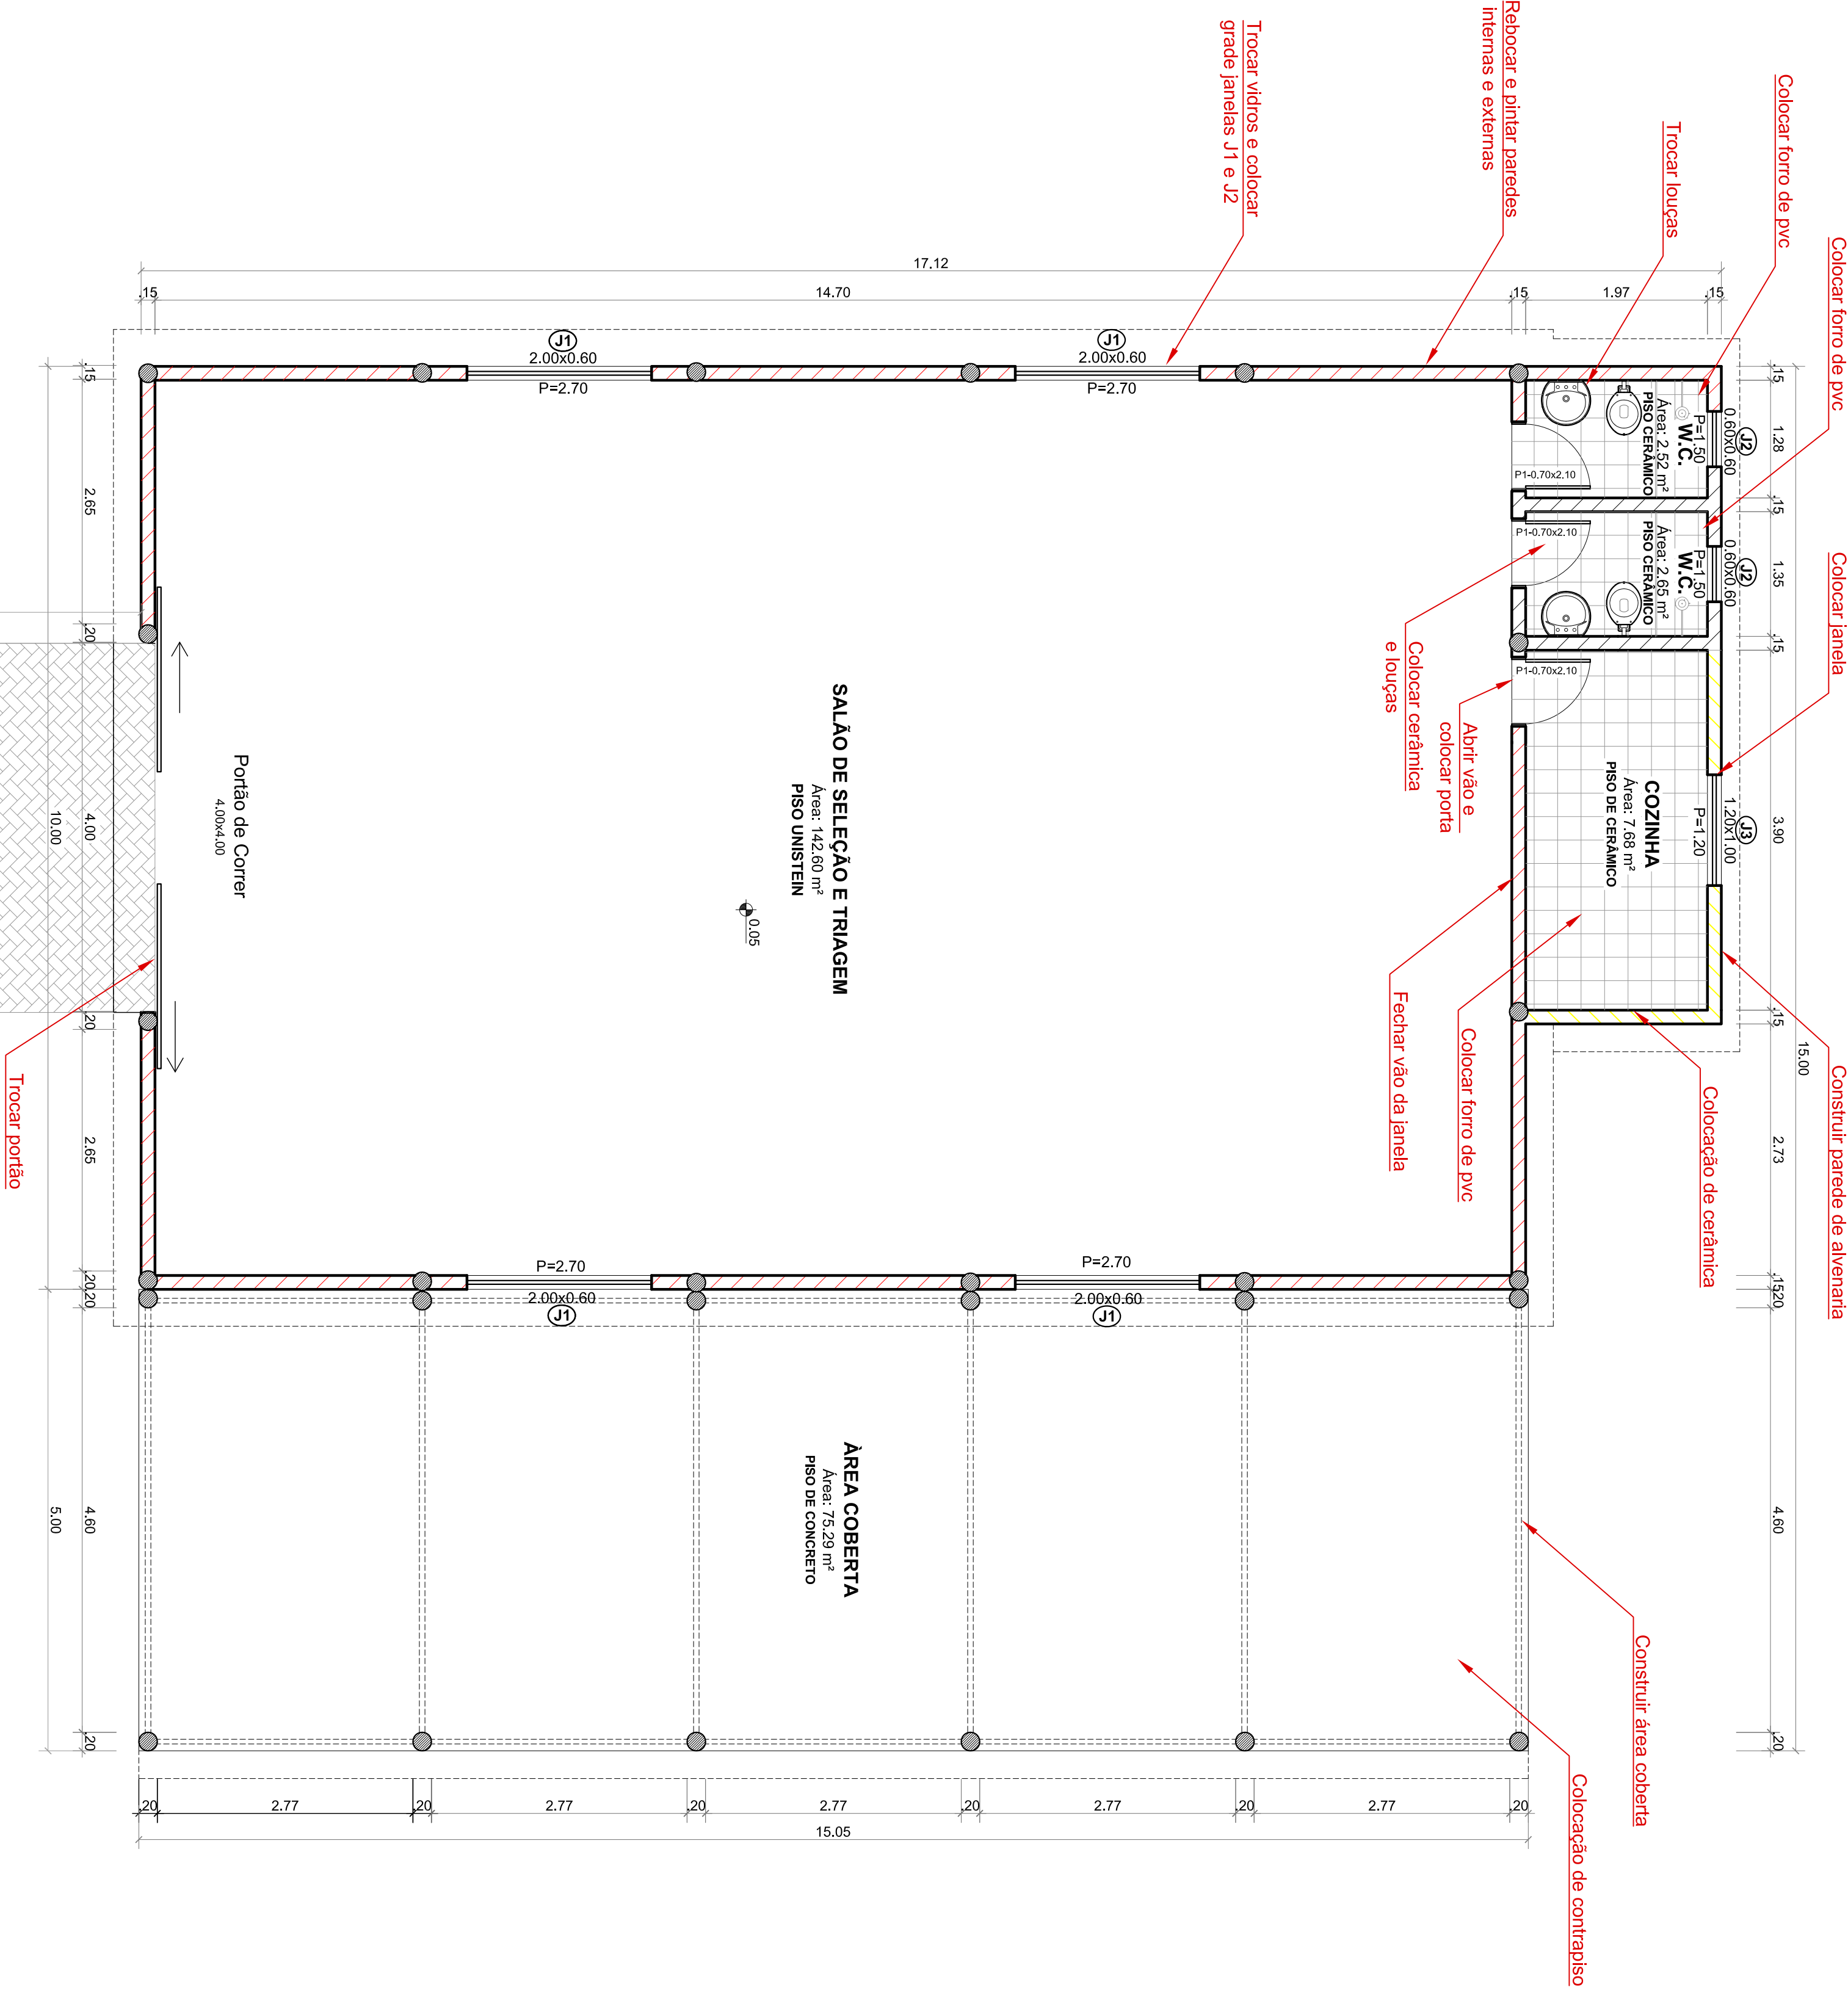

Planta de Cobertura
Escala: 1/100

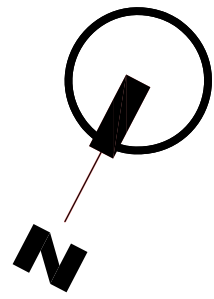

Planta Baixa
Escala: 1/50