




Planta de Situação
Escala: 1/500

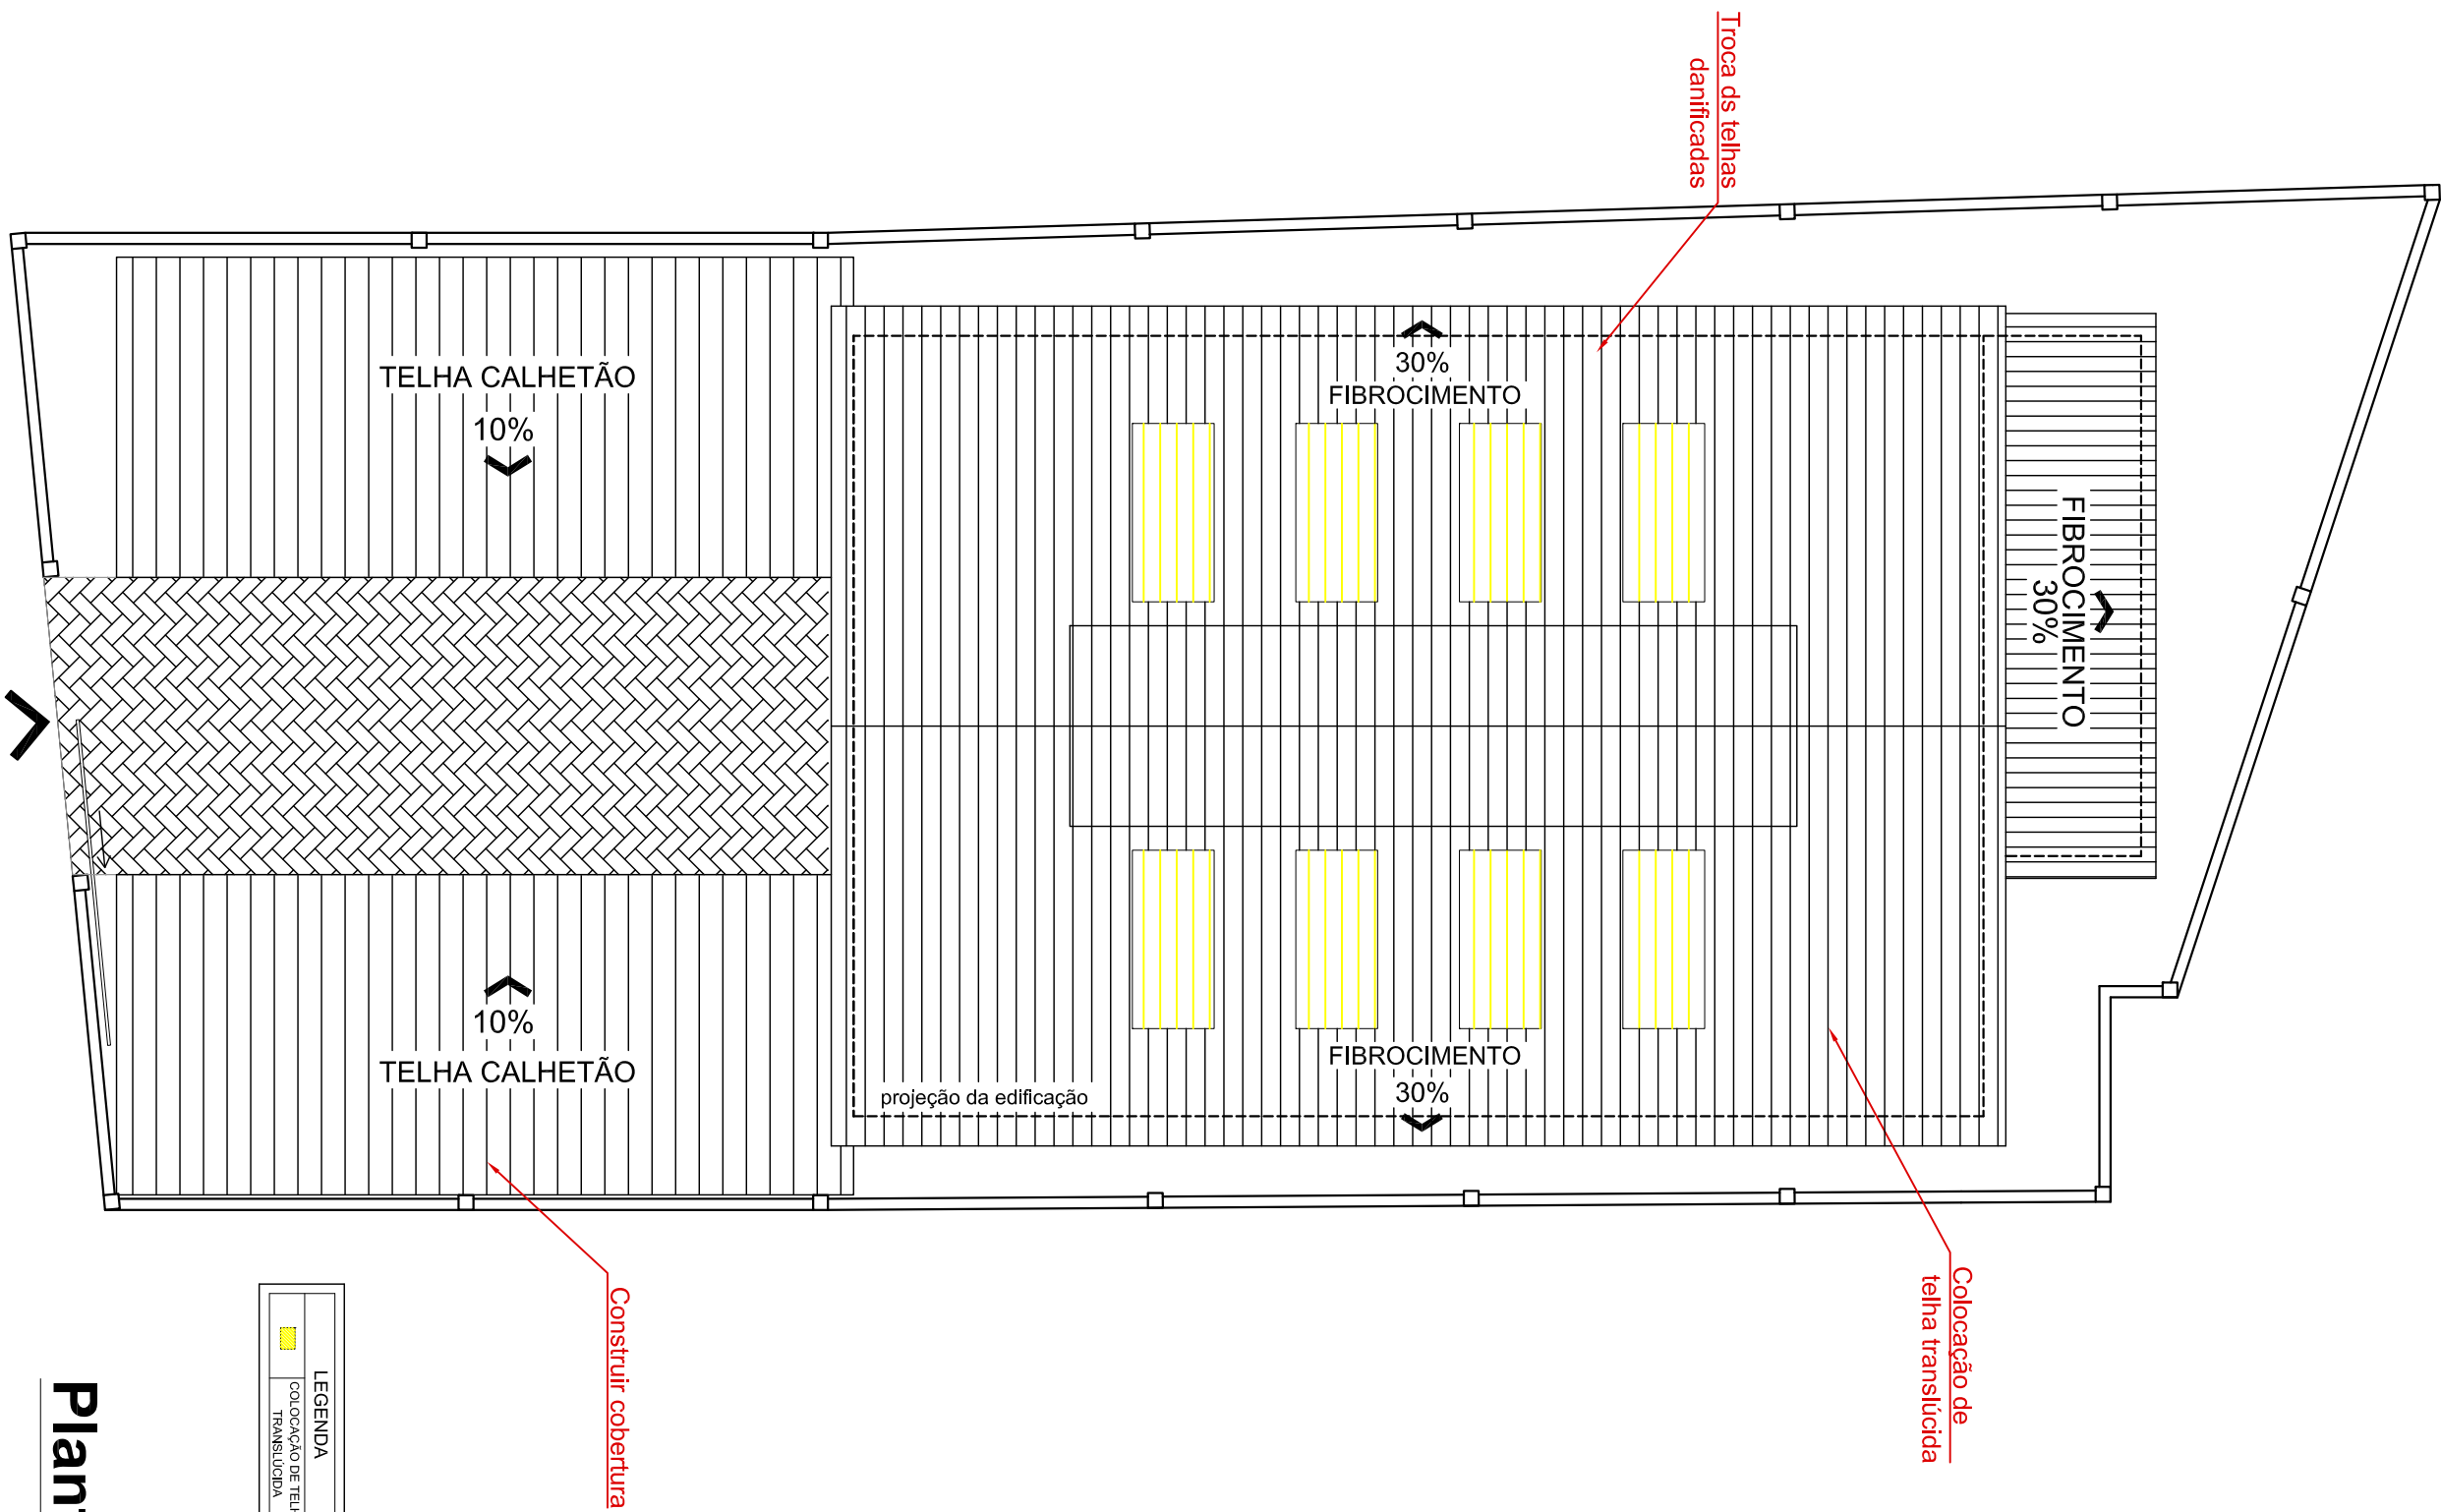

Planta de Cobertura
Escala: 1/100

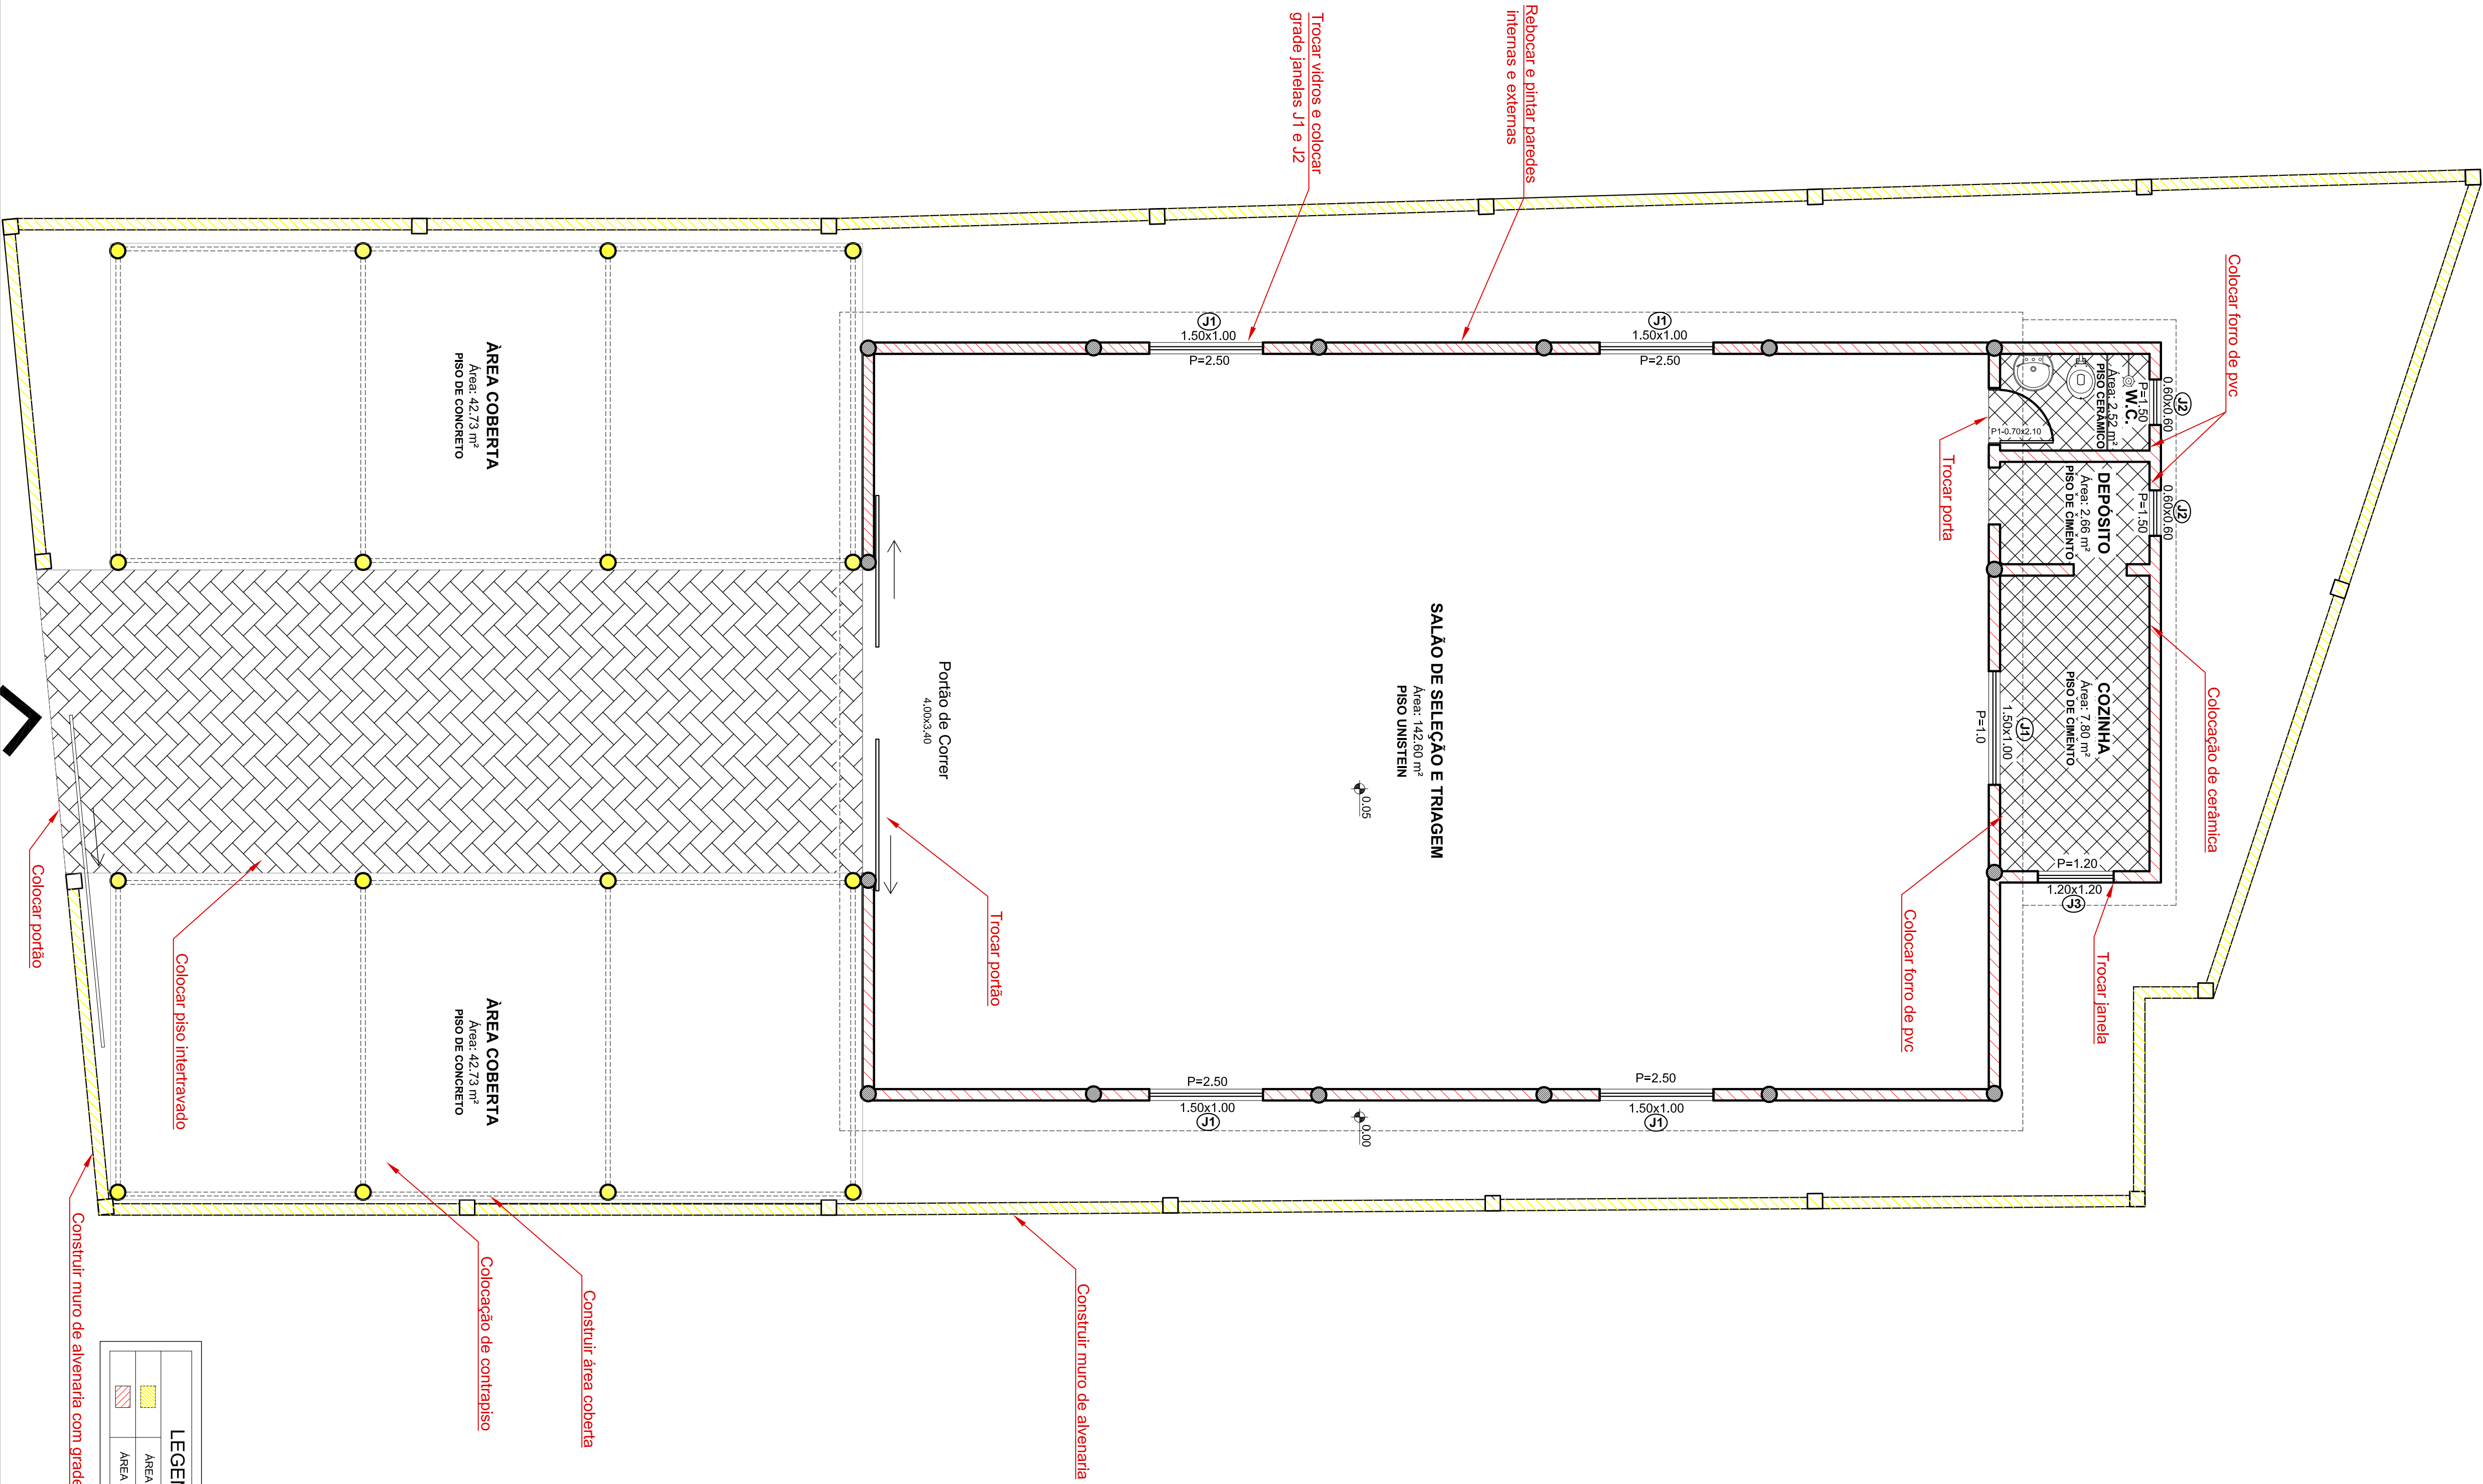

Planta Baixa
Escala: 1/50

 PREFEITURA MUNICIPAL DO RIO GRANDE Endereço: Largo Engenheiro João Fernandes Moreira s/nº - Telefone: (51) 3233-8400 SECRETARIA DE MUNICÍPIO DO MEIO AMBIENTE	
ASSOCIAÇÃO DE LIXO VITÓRIA	
Situação, Localização e Cobertura e Planta Baixa	DATA: OUT/2015
ENDEREÇO: RUA TRAJANO LOPES - BAIRRO QUINTA	ESCALA: Indecida
EQUIPE: ARO. E URB. HELEN M. DA SILVA	PROJECIONISTA: CARINA HERPICH
DESENHO: CARINA HERPICH	01