



PREFEITURA MUNICIPAL DO RIO GRANDE
SECRETARIA MUNICIPAL DE COORDENAÇÃO E PLANEJAMENTO

PROPOSTA DE REVITALIZAÇÃO PRAÇA ALMIRANTE TAMANDARÉ


Subprojetos:

- 3. Playground
- 6. Edificações
- 9. Circuito

Arquiteto e Urbanista Geferson Meireles Gomes CAU A 65603-8
Arquiteta e Urbanista Juliana Mühlenberg Soares CAU A 72193-0
Arquiteta e Urbanista Taisy Preuss da Silva CAU A 89690-0
Arquiteta e Urbanista Ticiano Garcia Marcon CAU A 69619-6
Arquiteto e Urbanista Guilherme Valente Elias CAU A 58150-0
Engenheira Civil Caroline Aveiro Quadrado CREA 202895

LOCALIZAÇÃO NO MUNICÍPIO DE RIO GRANDE

Praça Almirante Tamandaré

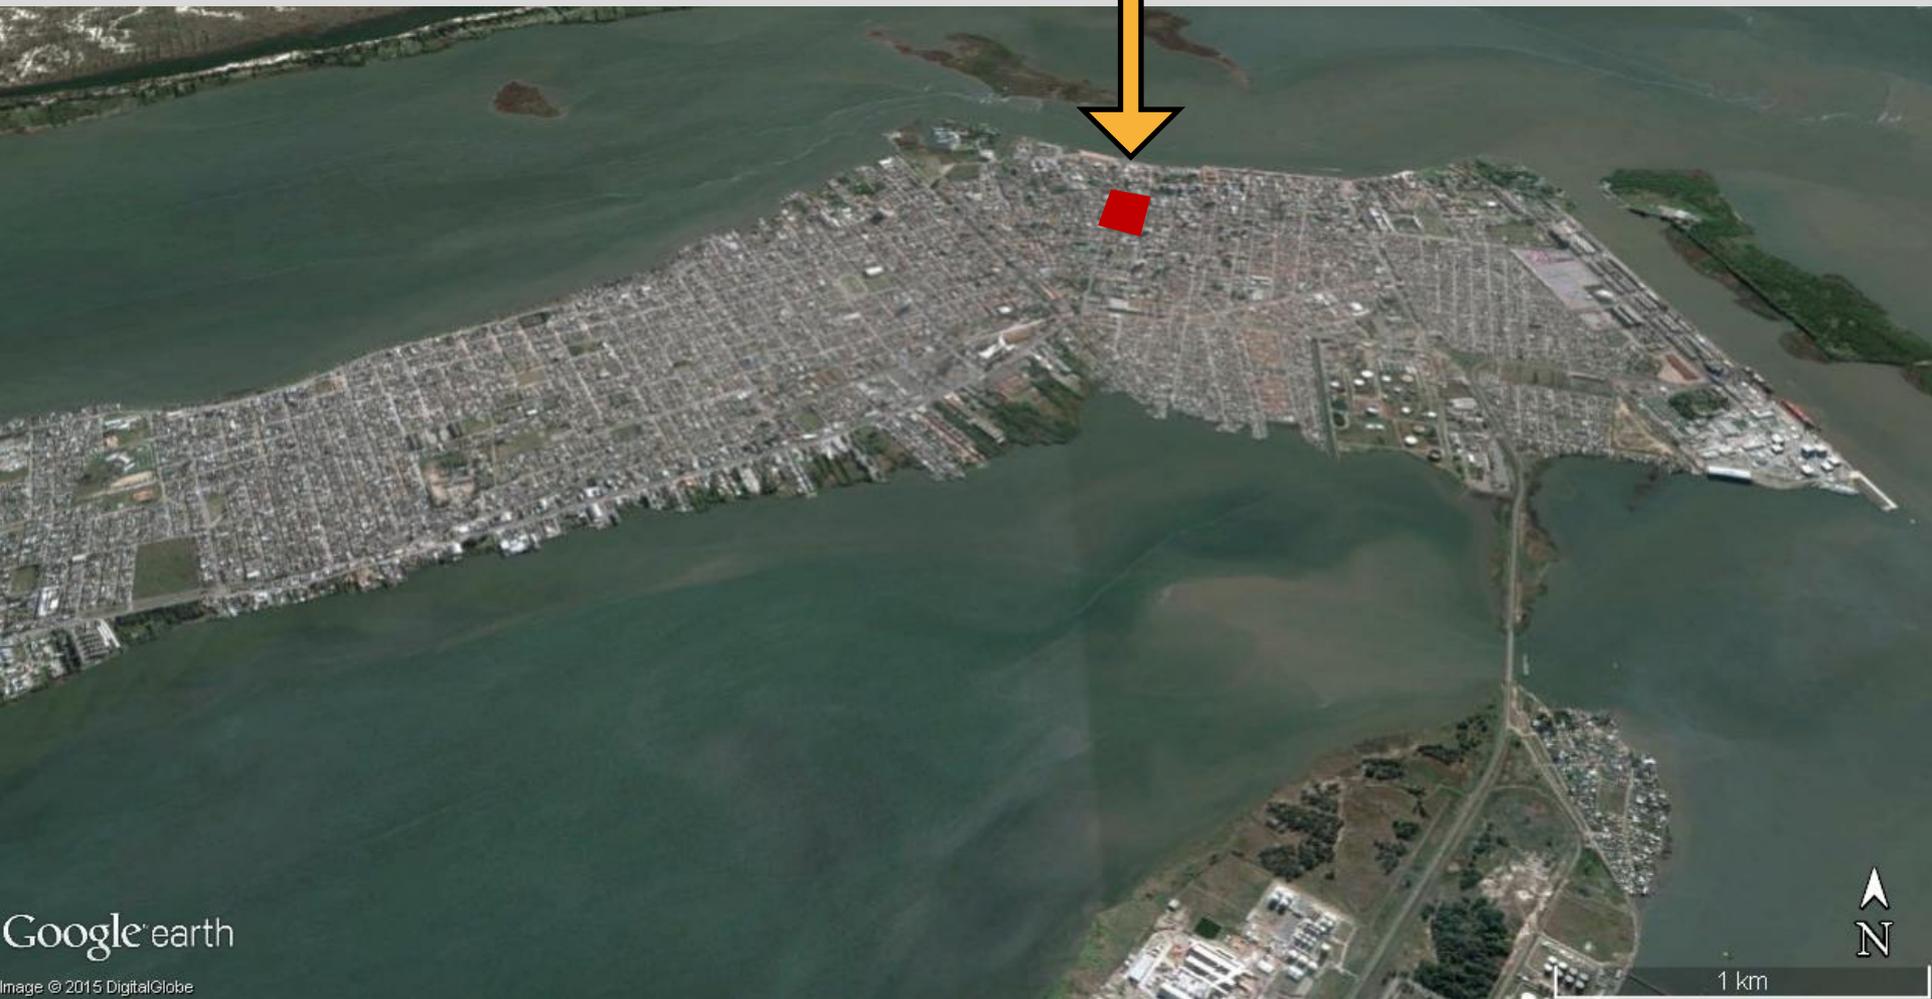

SITUAÇÃO ATUAL




Para o projeto de revitalização da Praça Almirante Tamandaré foi prevista a elaboração de **11 subprojetos**:


1. LAGO
2. CAMINHOS
3. PLAYGROUND
4. ACADEMIA AO AR LIVRE
5. CANTEIROS | ARBORIZAÇÃO
6. EDIFICAÇÕES
7. MONUMENTOS
8. LARGO DO BONDE
9. CIRCUITO DE INTEGRAÇÃO
10. PROPOSTA DE CORES
11. INFRAESTRUTURA GERAL

PLAYGROUND | SITUAÇÃO ATUAL

- A delimitação atual torna o local isolado
- Não há espaço dedicado aos adultos acompanhantes
- As visuais do lago estão interrompidas
- Zona ociosa durante considerável parte do dia

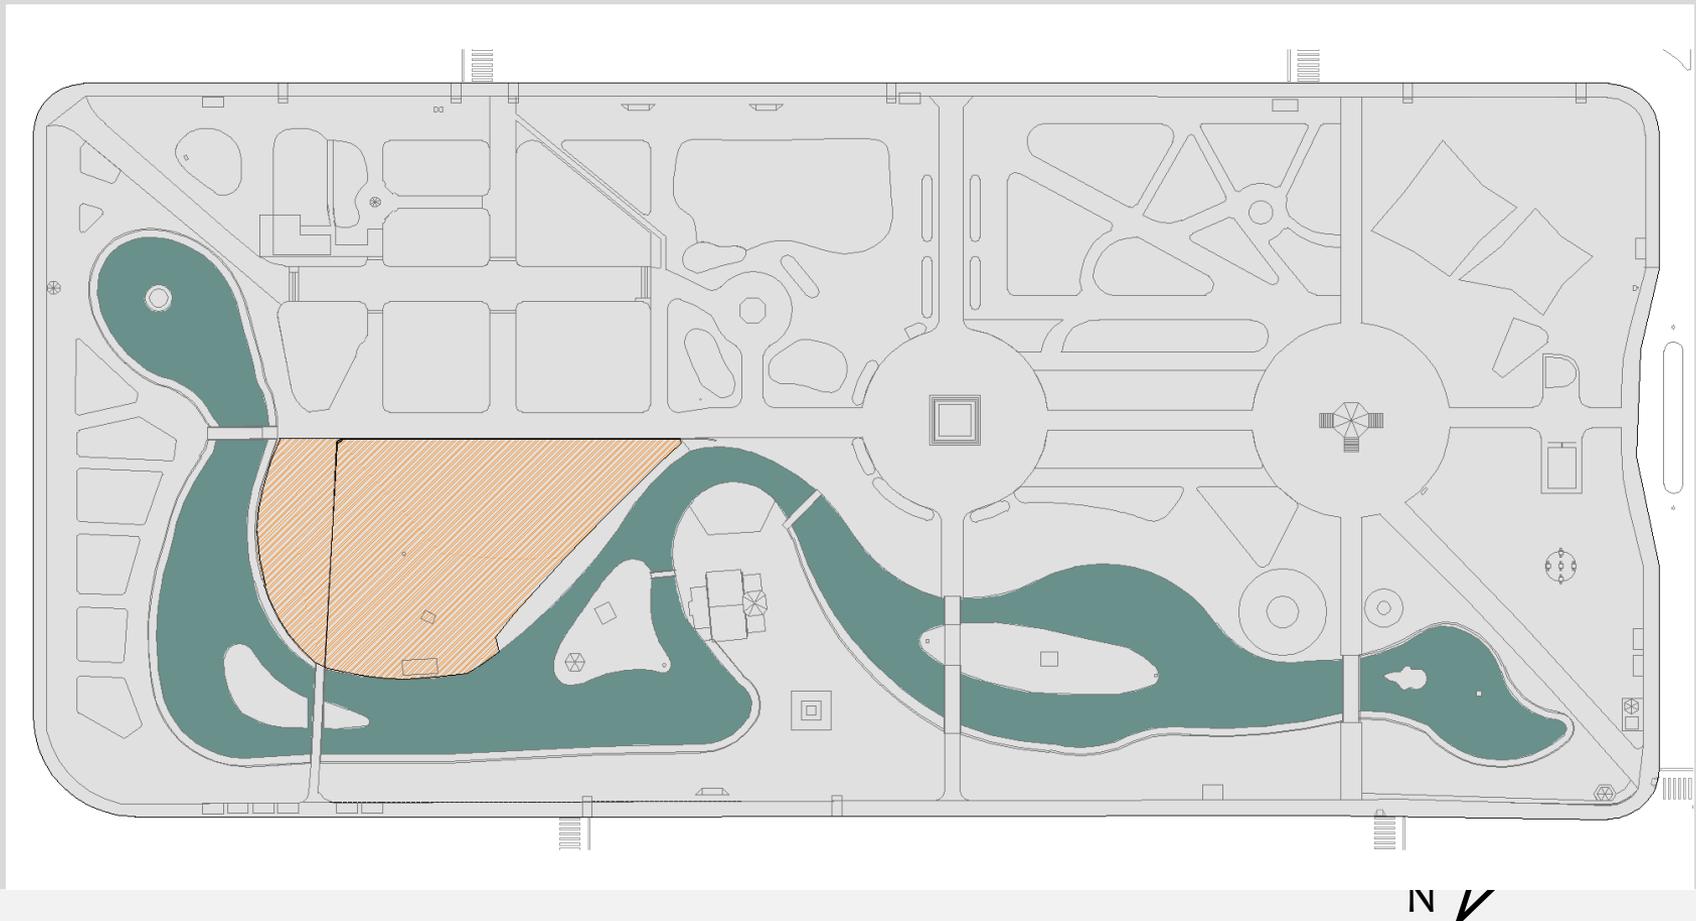

PLAYGROUND | SITUAÇÃO ATUAL

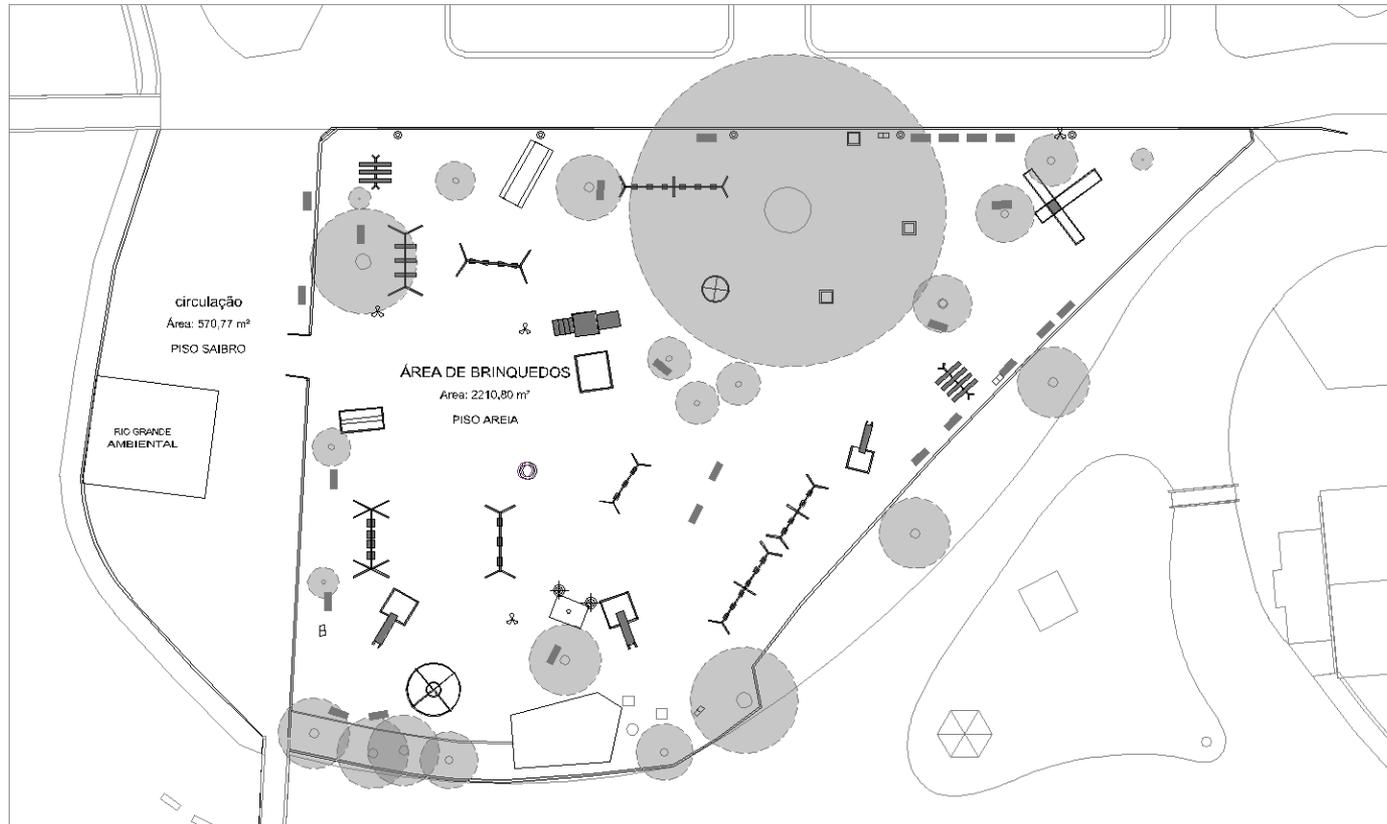

PLANTA ATUAL
1/200

PREFEITURA MUNICIPAL DO RIO GRANDE
SECRETARIA DE MUNICÍPIO DE COORDENAÇÃO E PLANEJAMENTO

PROJETO DE REVITALIZAÇÃO DA PRAÇA TAMANDARÉ
reforma playground


SMCP
12.2015

ARQUITETÔNICO
planta atual

02/09

ESC. INDI CADA


PLAYGROUND | SITUAÇÃO ATUAL

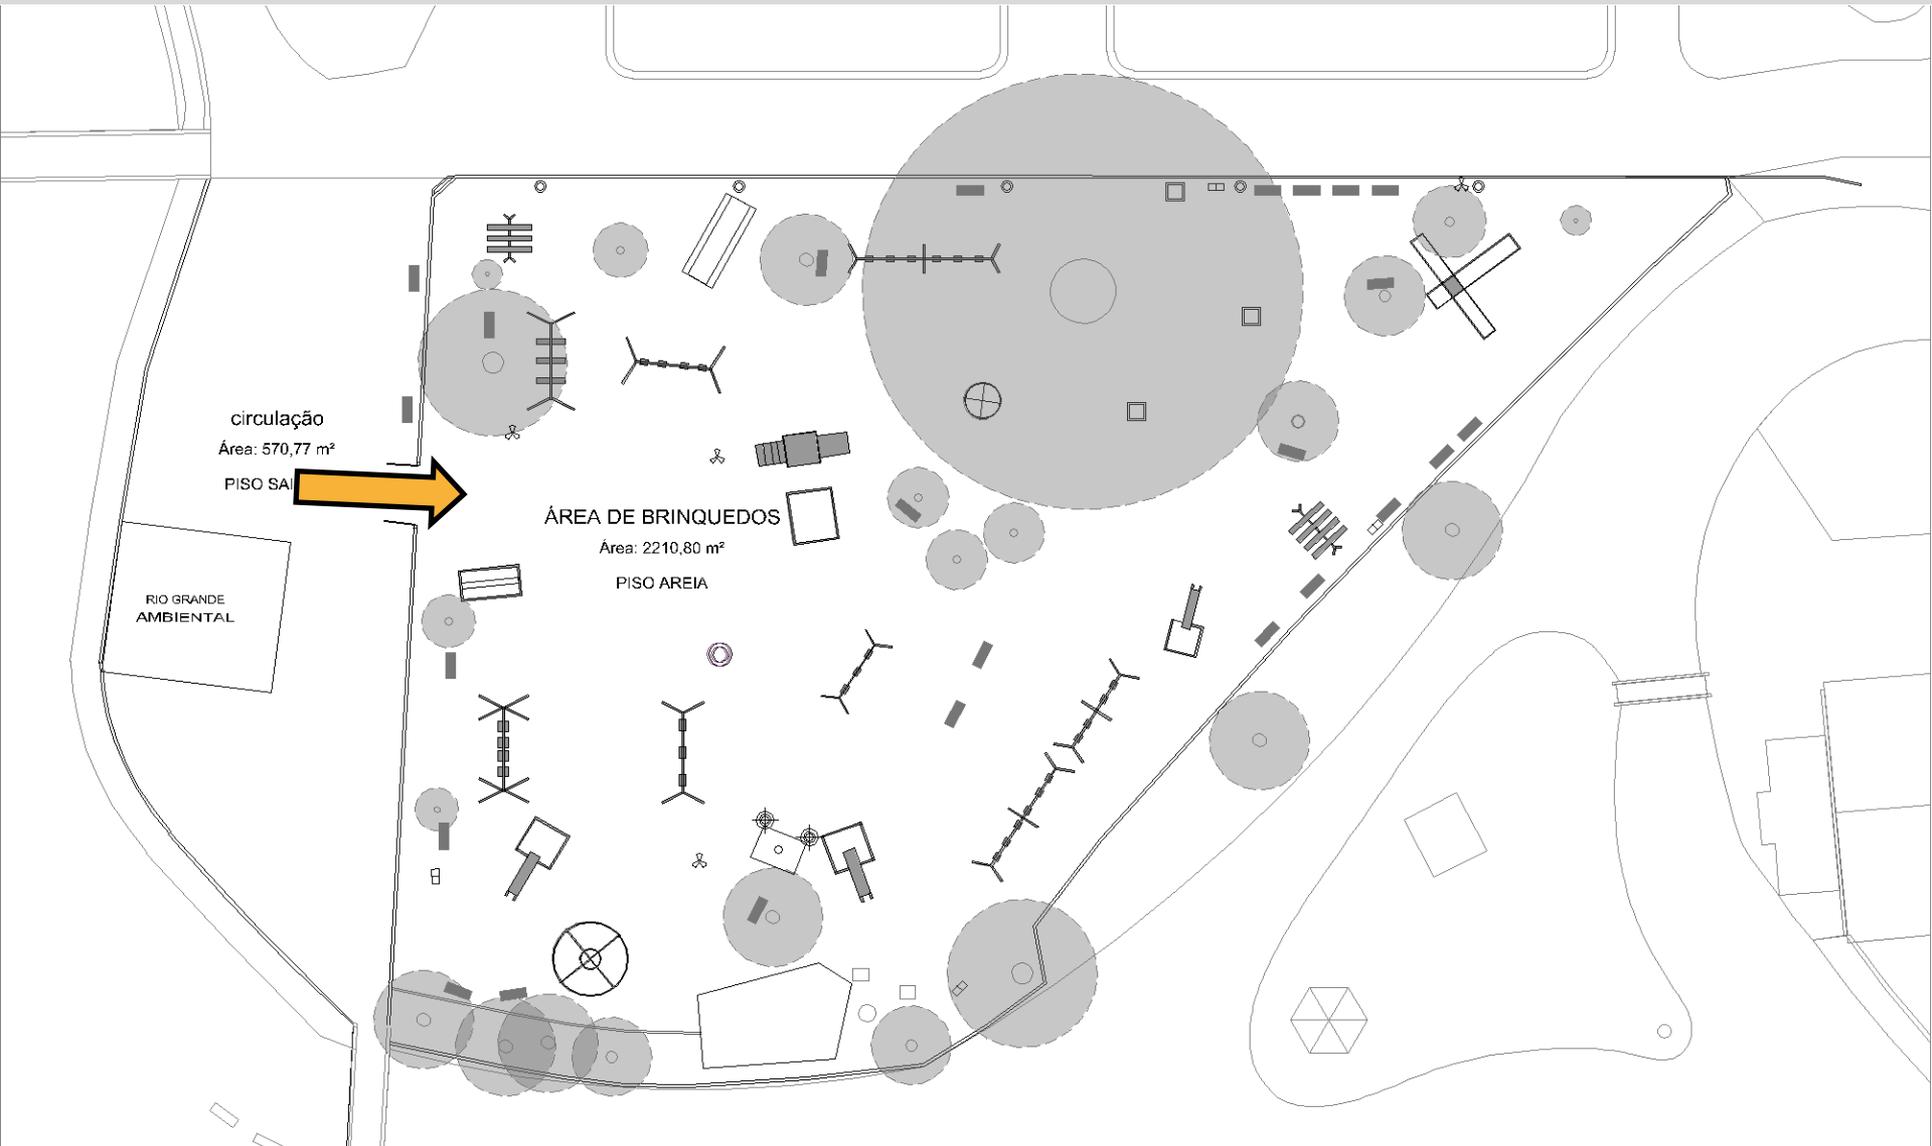

PLAYGROUND | SITUAÇÃO ATUAL

especificações - brinquedos existentes playground

LEGENDA	IMAGEM	INTENÇÃO E RECUPERAÇÃO	COR
B1		Manutenção da estrutura geral. Lixado a pintura.	roxo vibrante
B2		Conserto da estrutura de forma, substituição completa das peças de madeira moída, incluindo corrimão, lixado a pintura.	magenta
B3		Manutenção da estrutura, conserto das peças, pintura completa. Reforma das peças de corrimão, lixado a pintura.	amarelo vibrante
B4		Manutenção da estrutura, conserto das peças, pintura completa. Reforma das peças de corrimão, lixado a pintura.	verde neon
B5		Manutenção da estrutura, troca de peças faltantes, substituição das peças de madeira. Reforma das peças de corrimão, lixado a pintura.	laranja vibrante
B6		Manutenção da estrutura, troca de peças faltantes. Reforma das peças de corrimão, lixado a pintura.	roxo vibrante
B7		Manutenção da estrutura. Reforma da base de corrimão, lixado a pintura.	verde neon
B8		Manutenção da estrutura. Reforma da base de corrimão, substituição das travessas, lixado a pintura.	amarelo vibrante
B9		Manutenção da estrutura. Reforma da base de corrimão. Demolição e reconstrução da caixa da areia. Lixado a pintura.	roxo vibrante
B10		Manutenção da estrutura, conserto das peças, pintura completa. Reforma das peças de corrimão, lixado a pintura.	laranja vibrante
B11			
B12		Manutenção da estrutura, substituição das peças faltantes, torção das peças, pintura completa das peças de aço inox. Lixado a pintura.	magenta
B13		Manutenção da estrutura. Reforma da base de corrimão. Demolição da caixa da areia. Lixado a pintura.	amarelo vibrante
B14		Manutenção da estrutura, substituição das peças, pintura completa, torção das peças, pintura completa das peças de aço inox. Lixado a pintura.	roxo vibrante
B15		Manutenção da estrutura. Reforma da base de corrimão. Demolição e reconstrução da caixa da areia. Lixado a pintura.	laranja vibrante
B16			
B17		Manutenção da estrutura, substituição das peças de madeira, reforma das peças de corrimão, lixado a pintura.	magenta
B18		Manutenção da estrutura, troca de peças faltantes. Reforma da base de corrimão, lixado a pintura.	amarelo vibrante

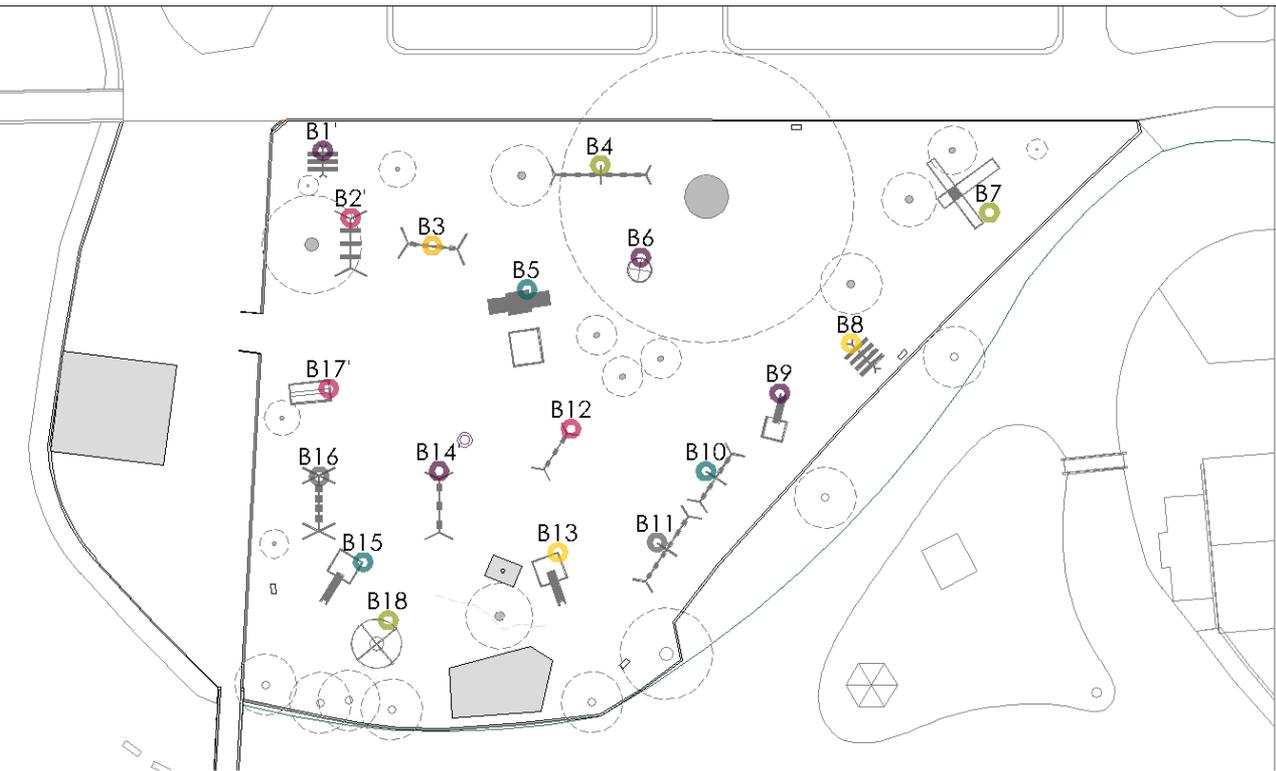

PLANTA BRINQUEDOS EXISTENTES 1/200

PREFEITURA MUNICIPAL DO RIO GRANDE
SECRETARIA DE MUNICÍPIO DE COORDENAÇÃO E PLANEJAMENTO

PROJETO DE REVITALIZAÇÃO DA PRAÇA TAMANDARÉ
reforma playground

SMCP
12.2015

ARQUITETÔNICO
PLANTA BRINQUEDOS EXISTENTES

03/09

ESQ. INDICADA



PLAYGROUND | SITUAÇÃO ATUAL



Falta de visibilidade e integração com o restante da praça

PLAYGROUND | SITUAÇÃO ATUAL



Pavimentação inadequada | Falta de planejamento


PLAYGROUND | SITUAÇÃO ATUAL



- Brinquedos avariados com elementos faltantes;
- Ausência de acessibilidade;
- Pavimentação inadequada;
- Fechamento em más condições de conservação;
- Espaço para acompanhantes desqualificado;

Problemáticas

Reforma

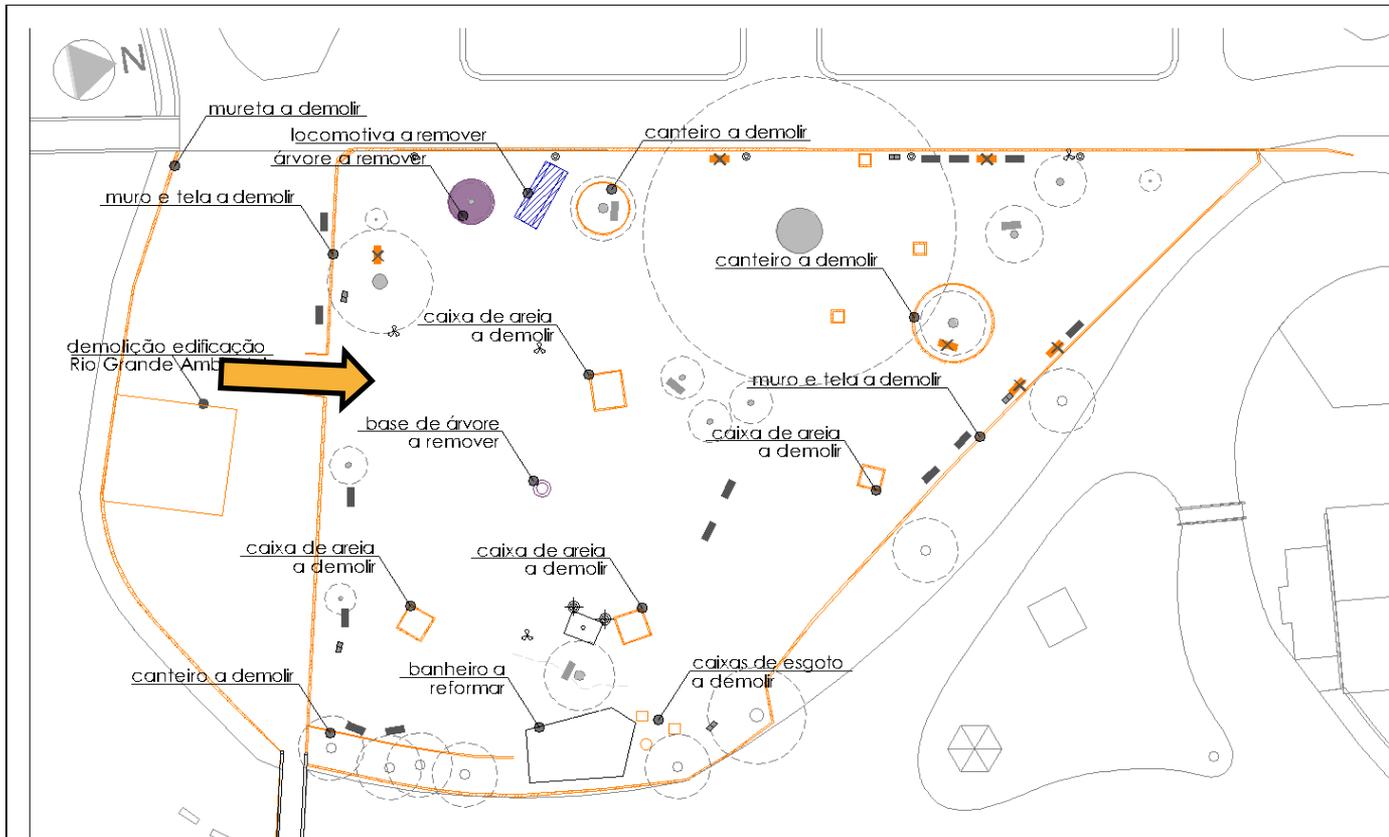

	a demolir		vegetação a remover		bancos a descartar
	elementos a remover		luminárias a remover		bancos a manter
			lixeiros a reposicionar		bancos a realocar

PLANTA REFORMA
1/200

PREFEITURA MUNICIPAL DO RIO GRANDE
SECRETARIA DE MUNICÍPIO DE COORDENAÇÃO E PLANEJAMENTO

PROJETO DE REVITALIZAÇÃO DA PRAÇA TAMANDARÉ
reforma playground

SMCP
11.2015

XXXXXXXXXXXX
XXXXXXXXXXXX

XXXXXXXXXXXX
XXXX

ARQUITETÔNICO
PLANTA atual

04/09

ESC. INDICADA




especificações - brinquedos propostos playground

LEGENDA	IMAGEM	INTENÇÃO E RECUPERAÇÃO		COR
B1		Remover e reinstalar em novo local	Manutenção na estrutura geral, lixação e pintura.	roxo vanguarda
B2		Remover e reinstalar em novo local	Conserto da estrutura de ferro, substituição completa dos balanços de mesmo modelo, incluindo correntes. Lixação e pintura.	magenta
B3		Manter	Manutenção da estrutura, conserto dos balanços, incluindo correntes. Reforma das bases de concreto; Lixação e pintura.	amarelo bandeira
B4		Manter	Manutenção da estrutura, conserto dos balanços, incluindo correntes. Reforma das bases de concreto; Lixação e pintura.	verde neon
B5		Manter	Manutenção da estrutura, reposição de peças faltantes, substituição das peças de madeira. Reforma das bases concreto; Lixação e pintura.	topo do mundo
B6		Manter	Manutenção da estrutura, reposição de peças faltantes. Reforma da base de concreto; Lixação e pintura.	roxo vanguarda
B7		Manter	Manutenção da estrutura. Reforma da base de concreto; Lixação e pintura.	verde neon
B8		Manter	Manutenção da estrutura. Reforma da base de concreto; Substituição dos assentos; Lixação e pintura.	amarelo bandeira
B9		Manter	Manutenção da estrutura. Reforma da base de concreto; Demolição e reconstrução da caixa de areia; Lixação e pintura.	roxo vanguarda
B10		Remover e descartar		
B11		Remover e descartar		
B12		Remover, modificar e reinstalar em novo local	Manutenção da estrutura; Substituição dos balanços existentes para balanços de crianças de até dois anos. Lixação e pintura.	magenta
B13		Remover e descartar		
B14		Remover, modificar e reinstalar em novo local	Manutenção da estrutura; Substituição de dois balanços existentes por dois balanços retirados do equipamnto B12. Lixação e pintura.	verde neon
B15		Manter	Manutenção da estrutura. Reforma da base de concreto; Demolição e reconstrução da caixa de areia; Lixação e pintura.	topo do mundo
B16		Remover e descartar		
B17		Remover e reinstalar em novo local	Manutenção da estrutura, substituição da prancha de madeira. Reforma das bases concreto; Lixação e pintura.	magenta
B18		Manter	Manutenção da estrutura. Reforma da base de concreto; Lixação e pintura.	amarelo bandeira


PLAYGROUND



Paleta de cores

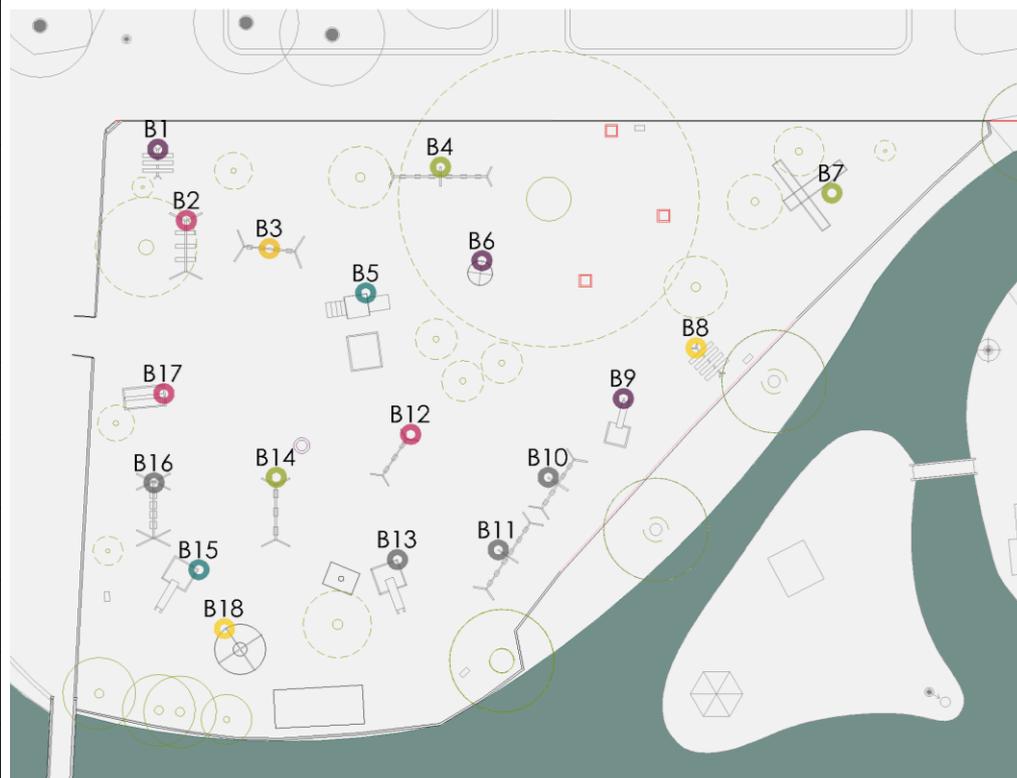

PLAYGROUND

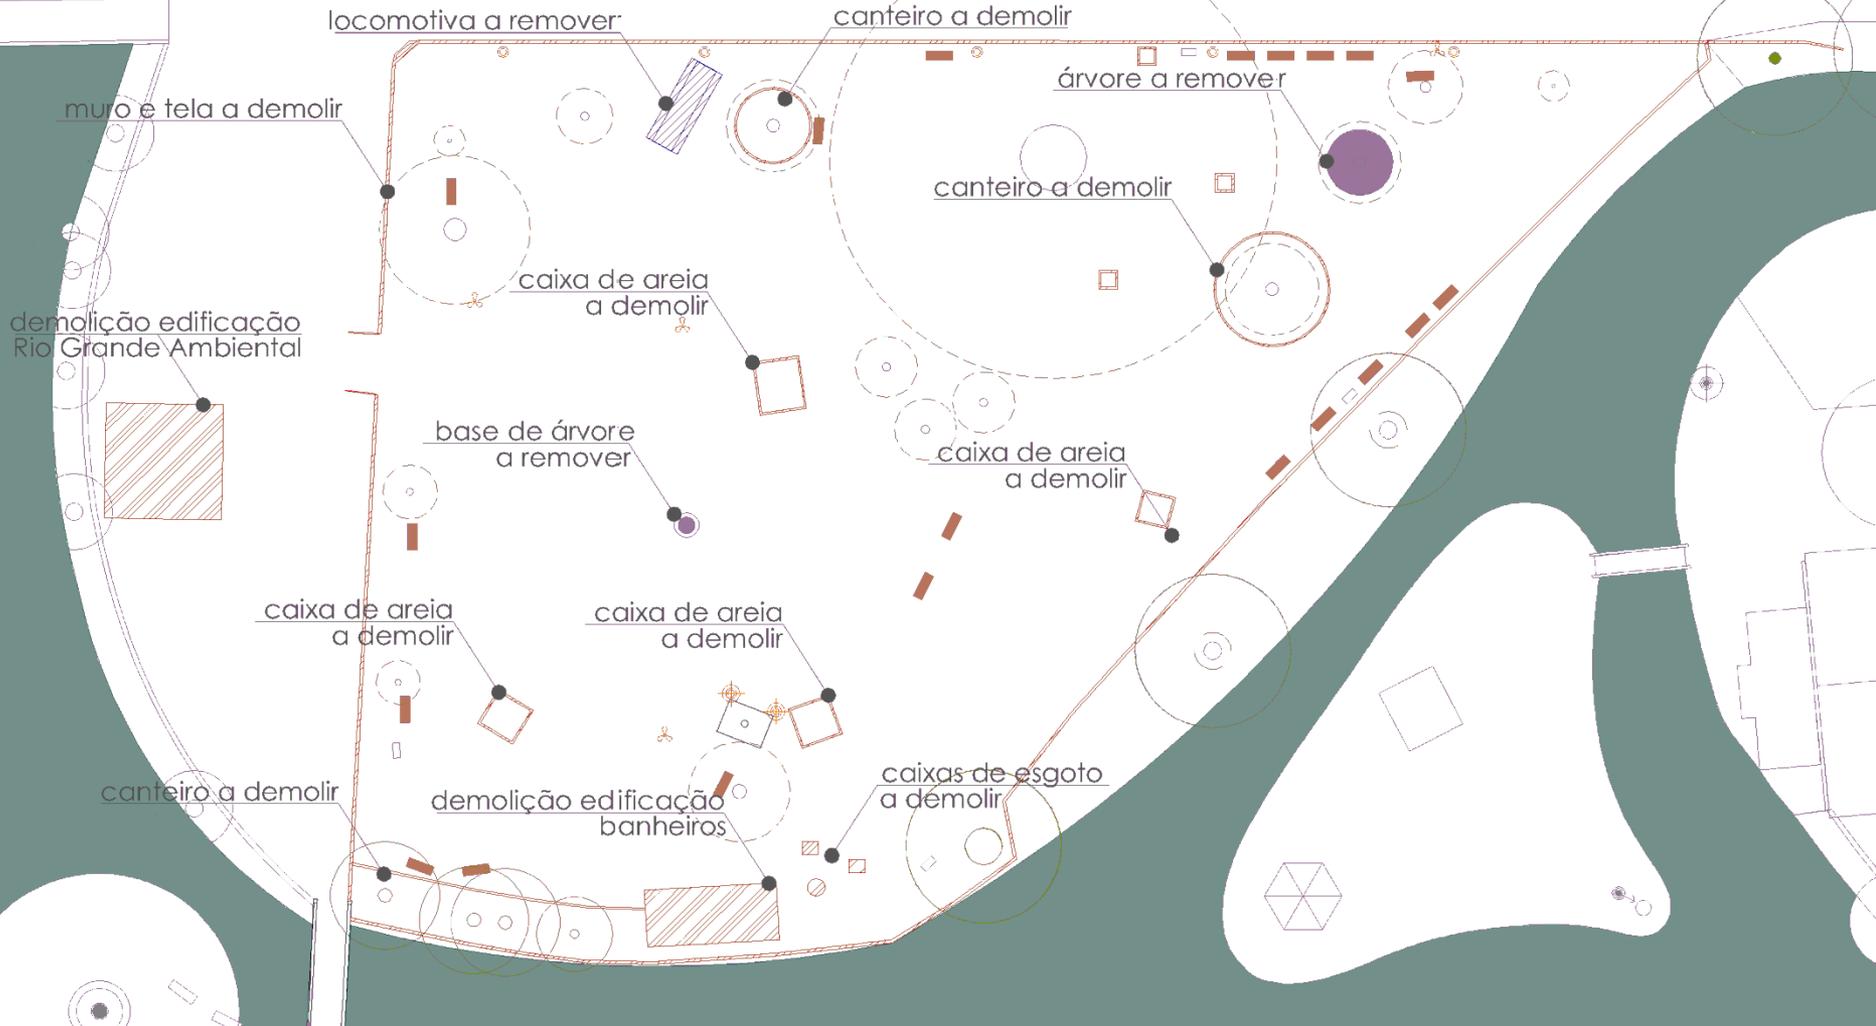

-  a demolir
-  elementos a remover
-  bancos a remover
-  lixeiras a remover
-  vegetação a remover
-  luminárias a remover
-  luminárias a manter

PLAYGROUND | NOVO DESENHO



	PISO LADRILHO HIDRÁULICO CINZA		GRAVA SÃO CARLOS		PISO DE BLOCOS INTERTRAVADOS NATURAL
	PISO AREIA GROSSA		PISO DE BLOCOS INTERTRAVADOS CONCRETO DRENANTE «ARROVA»		PISO DE BLOCOS INTERTRAVADOS «ARROVA»
	PISO PODOTÁTIL DE ALERTA				

PREFEITURA MUNICIPAL DO RIO GRANDE
SECRETARIA DE MUNICÍPIO DE COORDENAÇÃO E PLANEJAMENTO

PROJETO DE REVITALIZAÇÃO DA PRAÇA TAMANDARÉ
reforma playground

SMCP
12.2015

ARQUITETÔNICO
PLANTA EXECUTIVA

XXXXXXXXXXXX
XXXXXXXXXX


XXXXXXXXXX
XXXX

05/09

ESC. INDICADA

PLANTA LAYOUT
1/200


PLAYGROUND | NOVO DESENHO

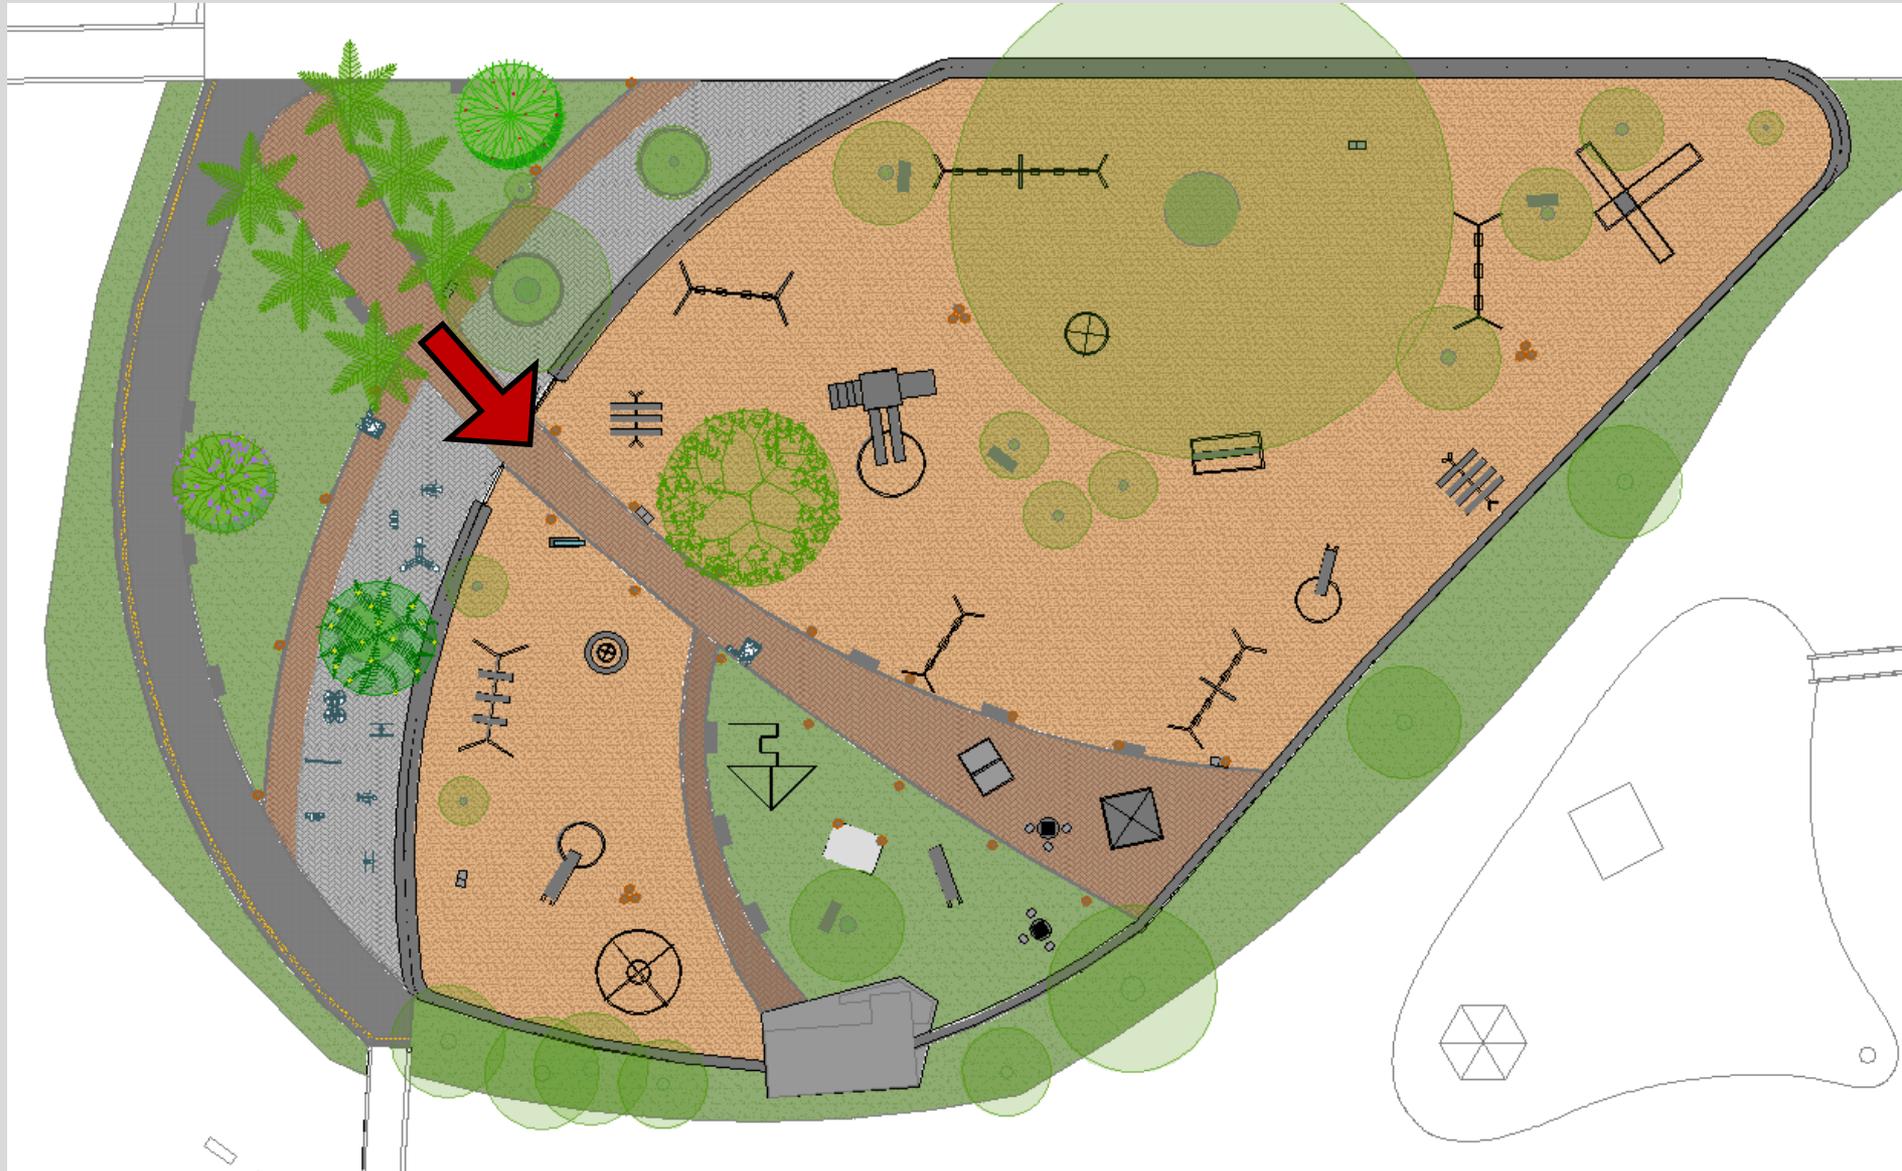

PLAYGROUND | NOVO DESENHO



PLAYGROUND | NOVO DESENHO

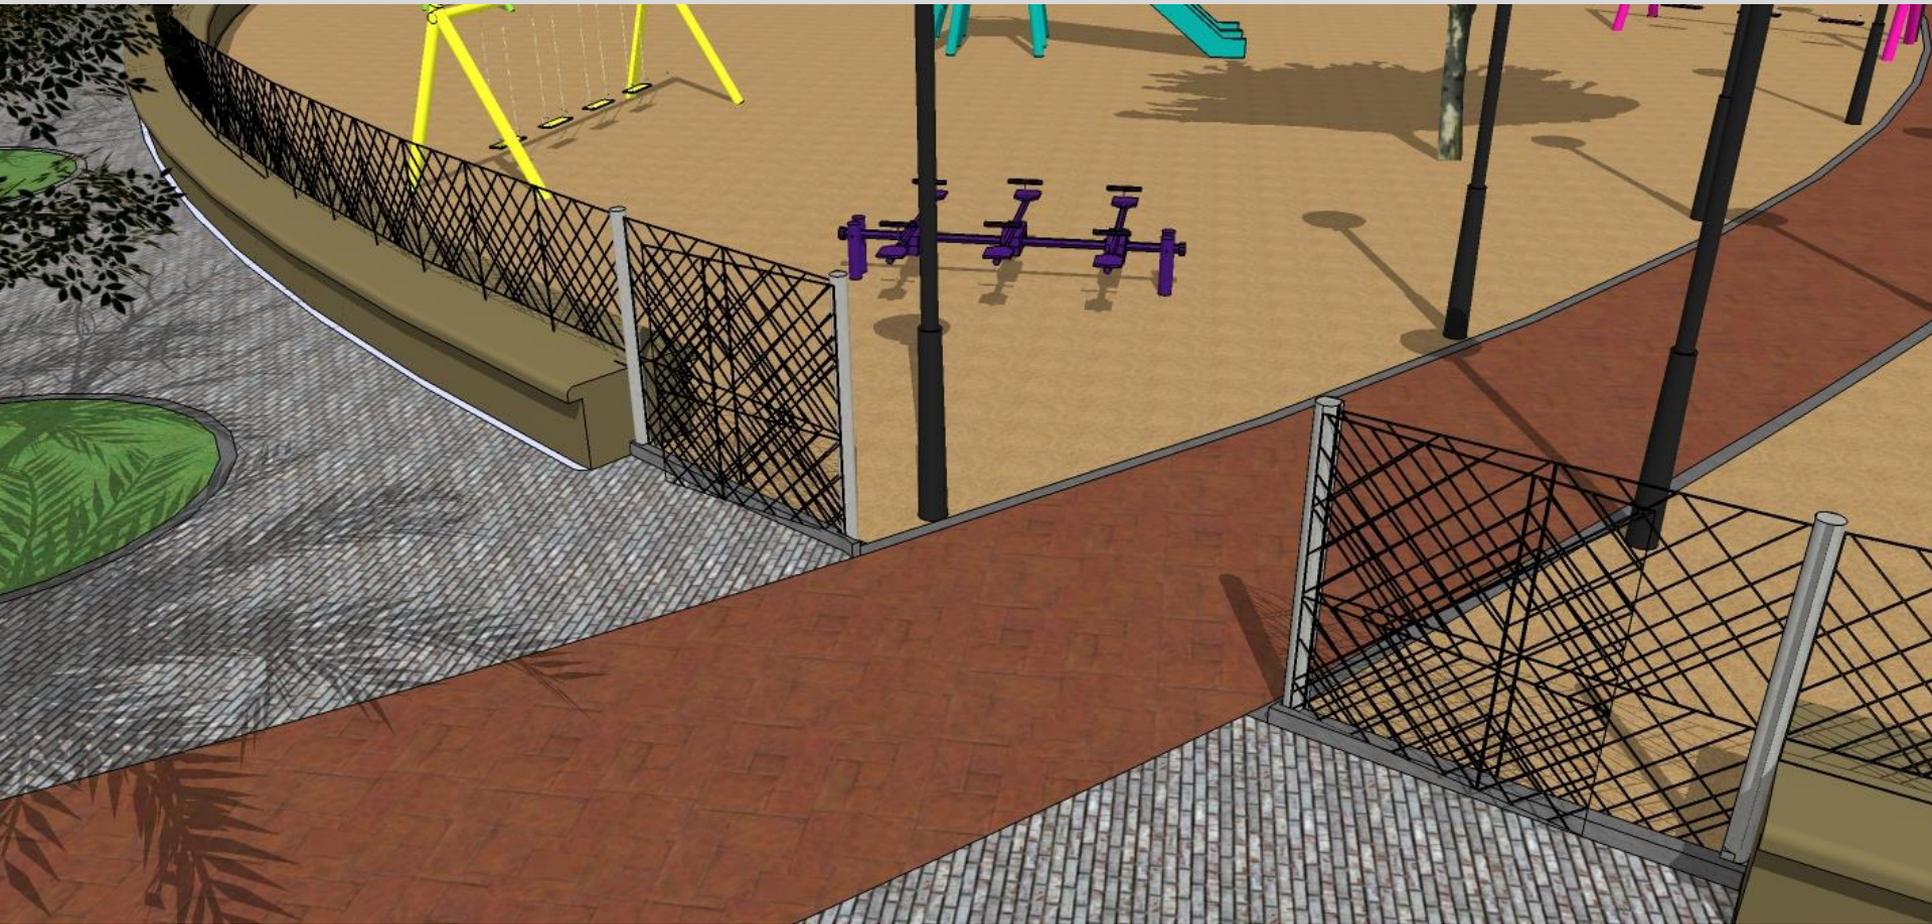


PLAYGROUND | NOVO DESENHO




PLAYGROUND | NOVO DESENHO

- Criação de barreira com bancos e grades no entorno que delimitam a área do playground e aproveitam as visuais do lago

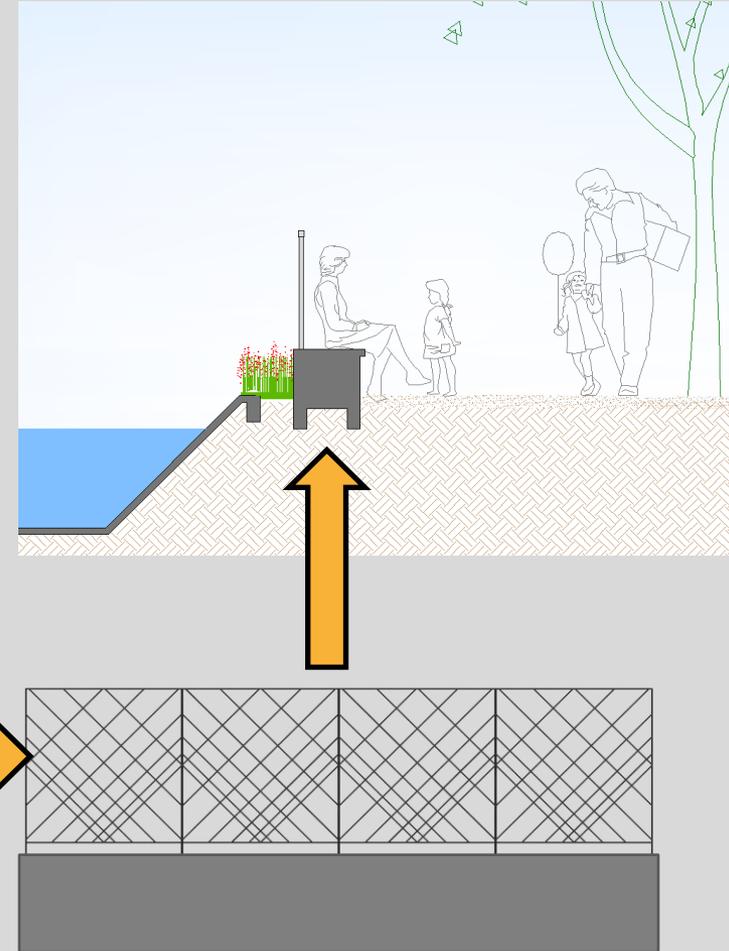

Delimitação da área de playground junto ao lago

PLAYGROUND | NOVO DESENHO

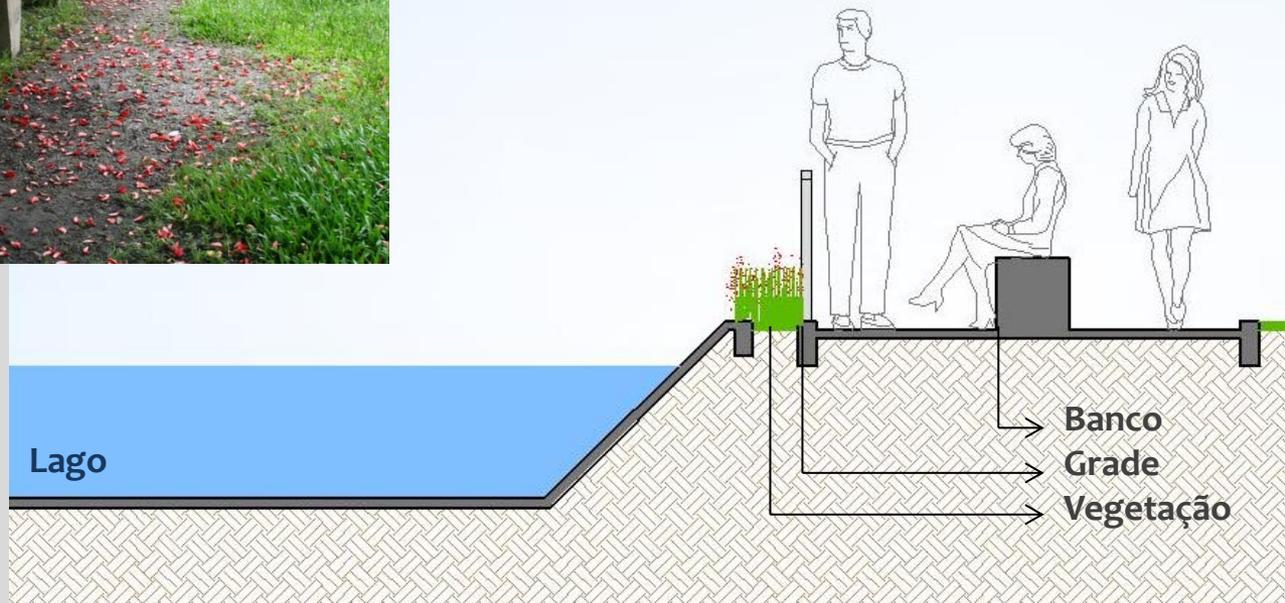


Delimitação da área de playground junto o lago

PLAYGROUND | NOVOS EQUIPAMENTOS

Especificações - brinquedos propostos e equipamentos

LEGENDA	IMAGEM	MODELO	CARACTERÍSTICAS	COR
N1		KEFA-KEFA	Fanchoado em tubos de 5" x 2,95 : 2 1/2 x2,95 : 7/8 x 2 e assenta em madeira de 2 x 4 de 0,20 cm x 1,00 cm, fixada com parafusos. Fanchoado por baixo com um elemento côncavo de 90º ou outro moldado de 25 mm. Finitado com tinta esmalte industrial e fundo anti-chocho. Medida: 1,99 m de diâmetro e 1 m de altura.	laranja e verde
N2		GRANDRA GRANDE	Fanchoado em tubos de 5" x 2,95 : 2 1/2 x2,95 : 7/8 x 2 e assenta em madeira de 2 x 4 de 0,20 cm x 1,00 cm, fixada com parafusos. Fanchoado por baixo com um elemento côncavo de 90º ou outro moldado de 25 mm. Finitado com tinta esmalte industrial e fundo anti-chocho. Medida: 1,99 m de diâmetro e 1 m de altura.	verde e amarelo
N3		GRANDRA ACESSÍVEL	Como o do 3º modelo, com 59 mm, com o diâmetro da armadura de 11". Finitado com tinta esmalte industrial. Assenta do mesmo modo com 1 m de altura. Passa 11" assenta sobre o apoio do elemento côncavo com moldado de 25 mm. Respostas de onde se colocam todos os brinquedos de plástico e de madeira.	amarelo e verde
N4		BALANÇO CADEIRA DE RODAS	Como o do 3º modelo, com 59 mm, com o diâmetro da armadura de 11". Finitado com tinta esmalte industrial. Assenta do mesmo modo com 1 m de altura. Passa 11" assenta sobre o apoio do elemento côncavo com moldado de 25 mm. Respostas de onde se colocam todos os brinquedos de plástico e de madeira.	roxo e amarelo

BN" nova posição aos brinquedos colocados

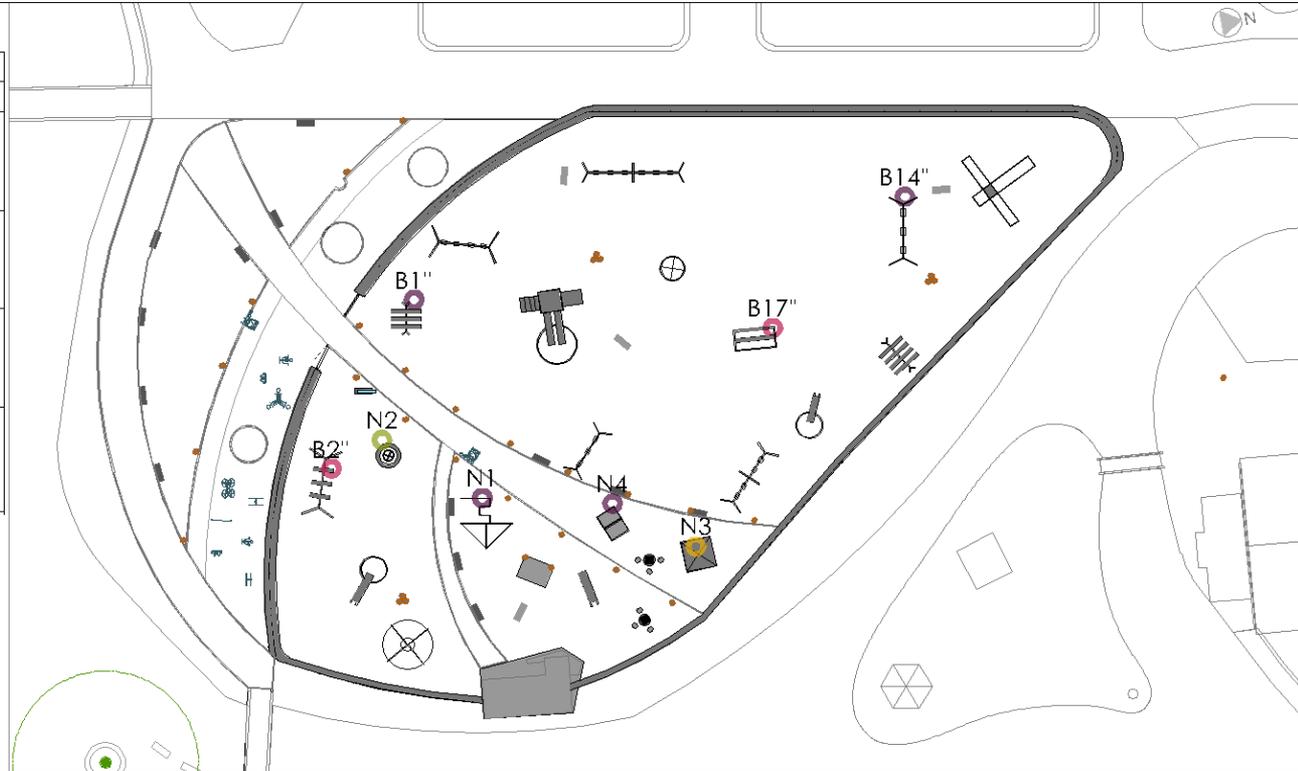

PLANTA EQUIPAMENTOS
1/200

PREFEITURA MUNICIPAL DO RIO GRANDE
SECRETARIA DE MUNICÍPIO DE COORDENAÇÃO E PLANEJAMENTO

PROJETO DE REVITALIZAÇÃO DA PRAÇA TAMANDARÉ
reforma playground


SMCP
12.2015

ARQUITETÔNICO
PLANTA EQUIPAMENTOS

06/09

ESC. INDICADA

PLAYGROUND | NOVOS EQUIPAMENTOS

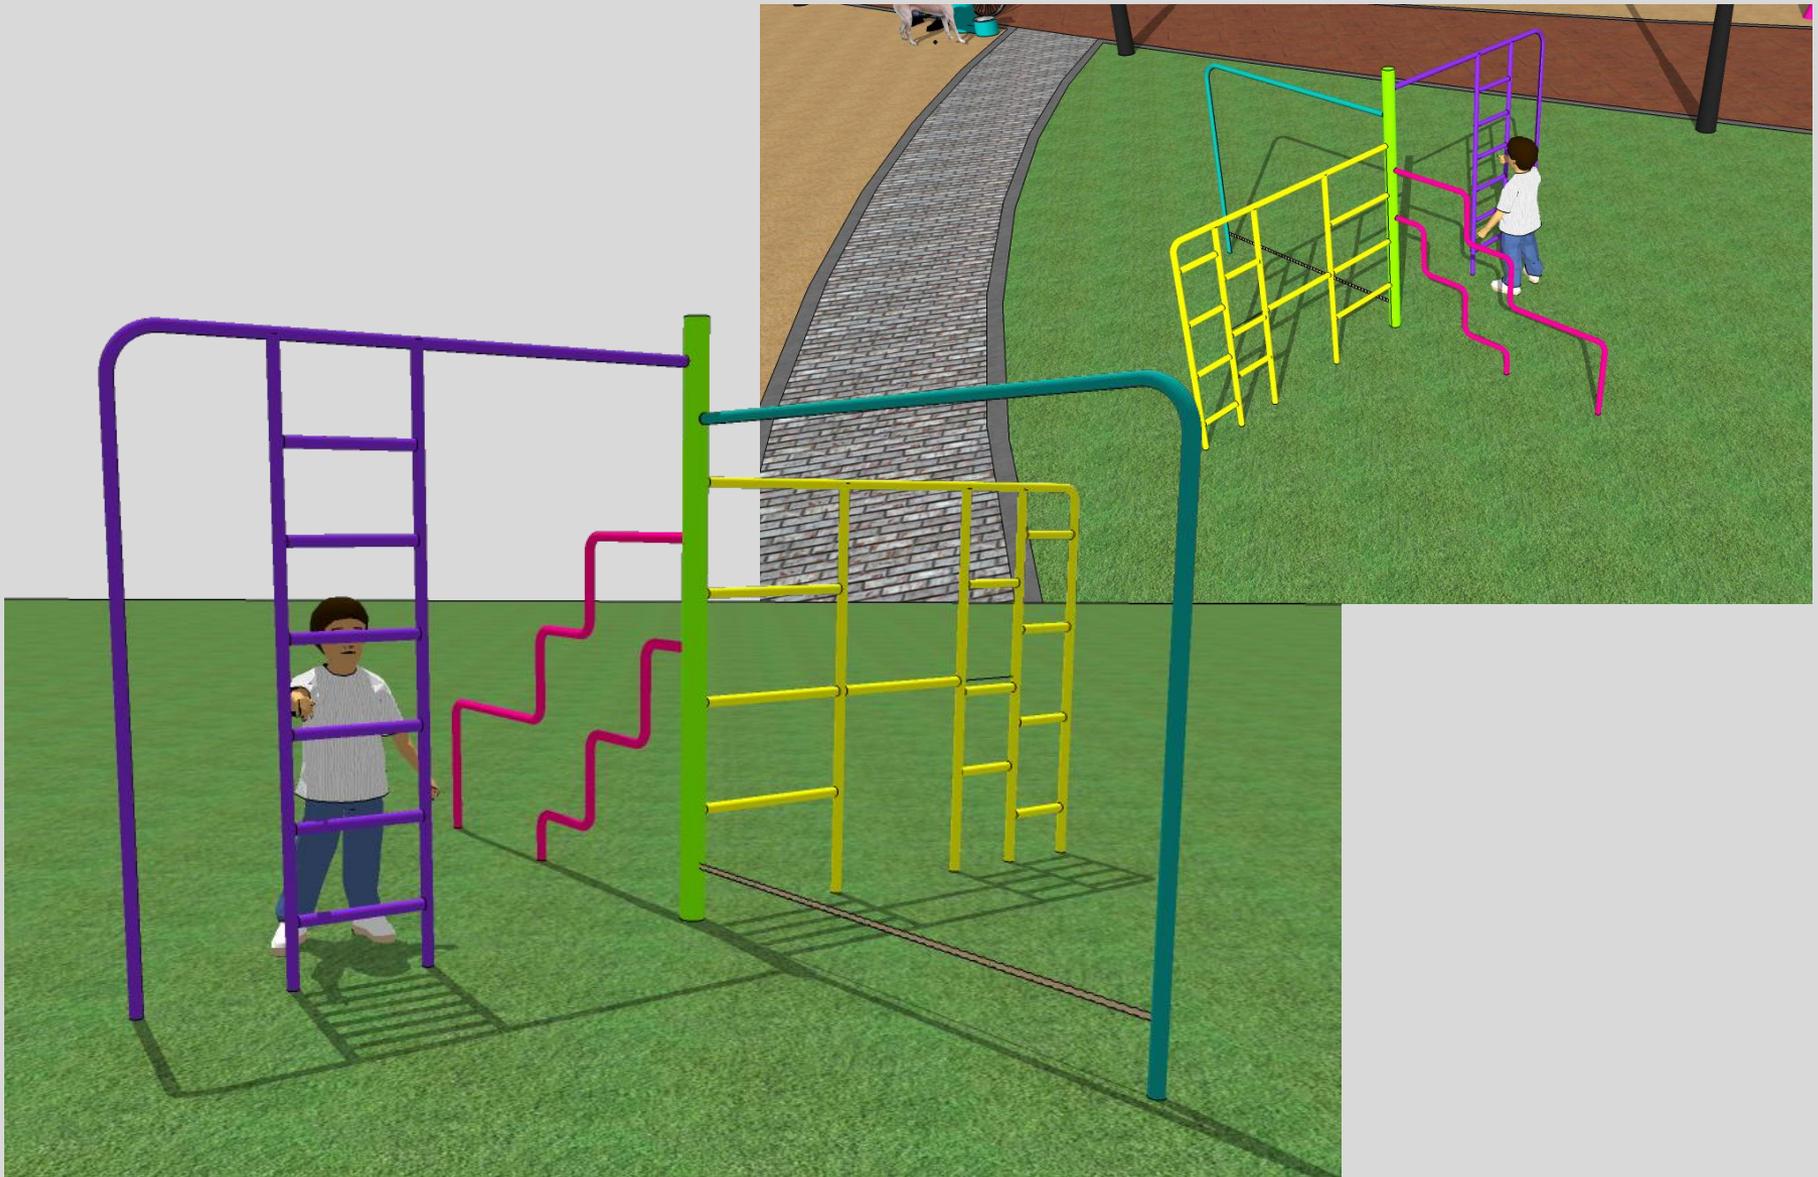

PLAYGROUND | ACESSIBILIDADE




- Recuperação dos brinquedos atuais e adição de brinquedos PNE

Brinquedos PNE

PLAYGROUND | NOVO DESENHO

Especificações - vegetação

Nome Popular	Nome Científico	Dimensão mínima da muda	Quantidade	Imagem	Legenda
PIANGUEIRA	<i>Eugenia uniflora</i>	1.0 metro de altura do chão até a folha mais alta	1 unidade		
CEREJEIRA	<i>Eugenia involucrata</i>	1.5 metro de altura do chão até a folha mais alta	1 unidade		
ARAÇAZERO	<i>Páidum Coffeyanum</i>	1.5 metro de altura do chão até a folha mais alta	1 unidade		
JERVA	<i>Sycipst Romanoffiana</i>	2.5 metros de altura do chão até a folha mais alta	6 unidades		
PAU FERRO	<i>Coccoloba Leucostachya</i>	2.5 metros de altura do chão até a folha mais alta	1 unidade		
AGAPANTO LLÁS	<i>Agapanthus Africanus</i>	0.4 metro de altura do chão até a folha mais alta	24 unidades		
HEBICONA PAPAGAIO	<i>Heliconia patricorum</i>	0.8 metro de altura do chão até a folha mais alta	5 unidades		
DIRACENA VERMELHA	<i>Corcyline terracola</i>	0.5 metro de altura do chão até a folha mais alta	12 unidades		
ÁRVORES EXISTENTES					

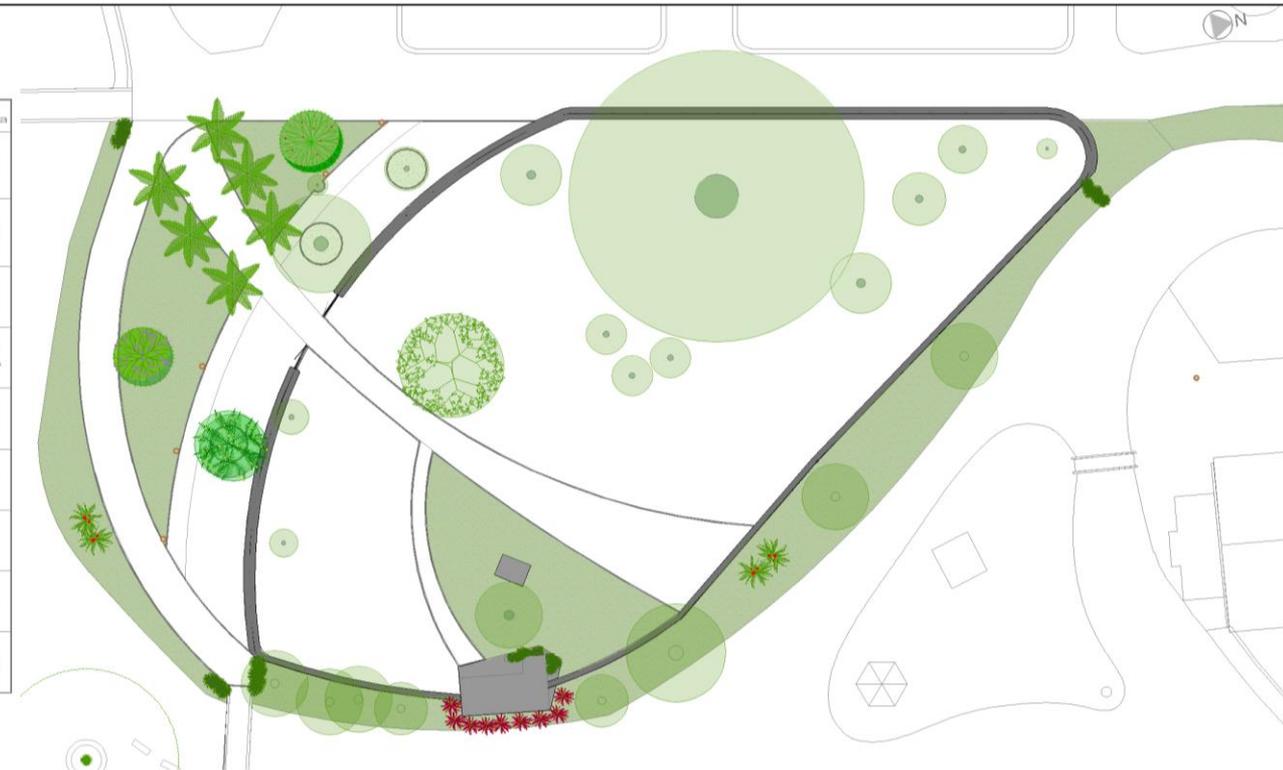

PLANTA PAISAGISMO
1/200



PREFEITURA MUNICIPAL DO RIO GRANDE
SECRETARIA DE MUNICÍPIO DE COORDENAÇÃO E PLANEJAMENTO

PROJETO DE REVITALIZAÇÃO DA PRAÇA TAMANDARÉ
reforma playground

SMCP
12.2015

ARQUITETÔNICO
PLANTA PAISAGISMO

XXXXXXXXXXXX
XXXXXXX
XXXXXXXXXX
XXXX

08/09

ESC. INDICADA



VEGETAÇÃO EXISTENTE

PLAYGROUND | vegetação proposta

- Qualificação do espaço de estar contíguo ao playground;
- Aproveitamento do espaço, que hoje é utilizado como circulação subutilizada, para contemplação do lago e prática de exercícios físicos;
- Plantio de espécies nativas de modo a provocar a interação com a natureza.



CEREJEIRA DO RIO
GRANDE



PITANGUEIRA



ARAÇAZEIRO




JERIVÁ

PLAYGROUND | sanitários




PLAYGROUND | sanitários

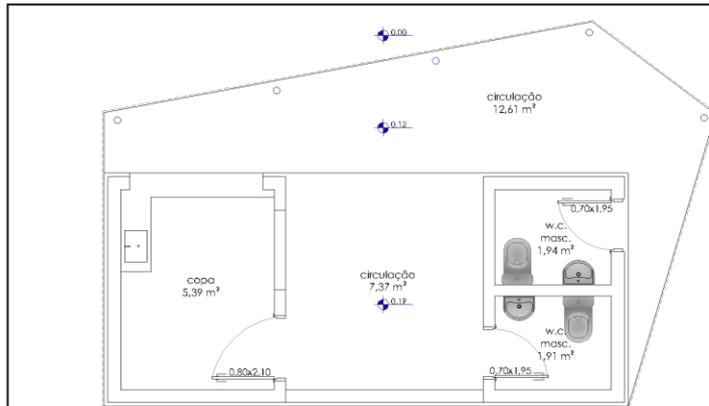

PLANTA BAIXA EXISTENTE
1/50

ALVENARIA A CONSTRUIR

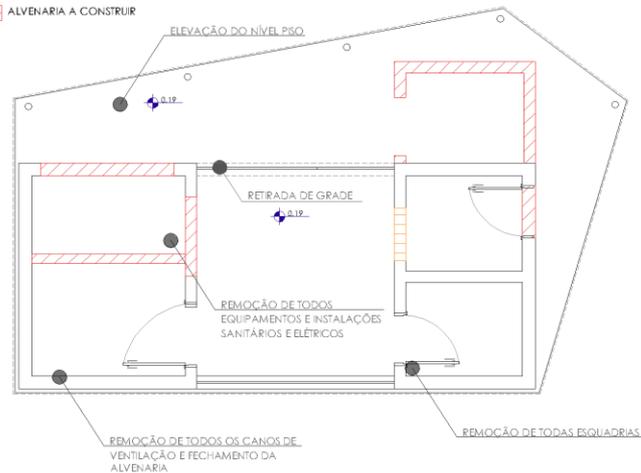

PLANTA BAIXA DE REFORMA
1/50

PREFEITURA MUNICIPAL DO RIO GRANDE
SECRETARIA DE MUNICÍPIO DE COORDENAÇÃO E PLANEJAMENTO



PROJETO DE REVITALIZAÇÃO DA PRAÇA TAMANDARÉ
reforma **BANHEIROS playground**

SMCP
01.2016


Arq. e Urb. Juliana Mühlberg Soares
CAU A72193 0

ARQUITETÔNICO
PLANTA EXISTENTE E DE REFORMA


10/11

ESC. INDICADA


PLAYGROUND | sanitários

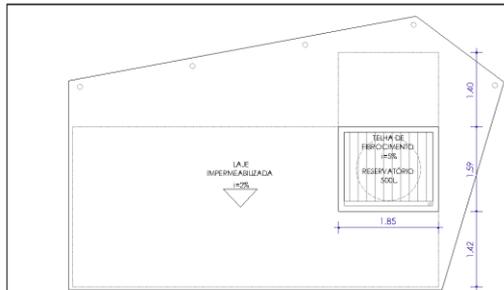


PLANTA DE COBERTURA PROPOSTA
1/50

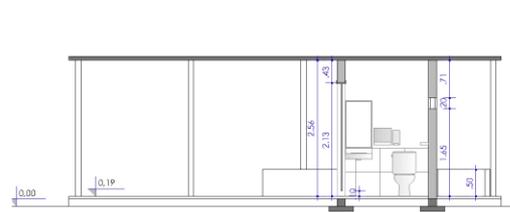


CORTE AA
1/50

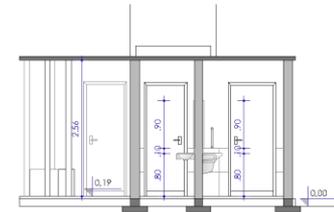


CORTE BB
1/50

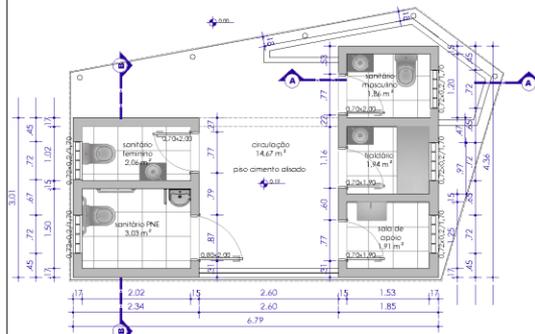

PLANTA BAIXA PROPOSTA
1/50

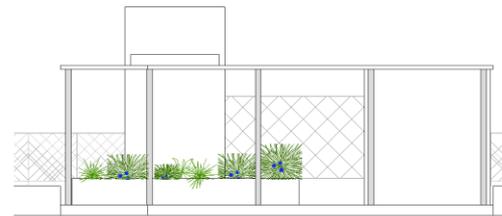

FACHADA
1/50

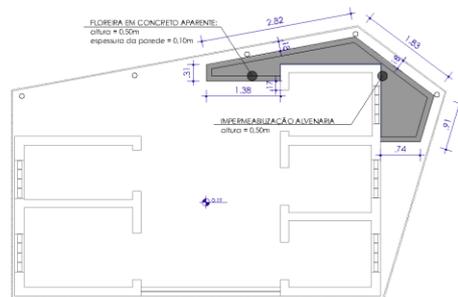

PLANTA BAIXA FLOREIRA
1/50

PREFEITURA MUNICIPAL DO RIO GRANDE
SECRETARIA DE MUNICÍPIO DE COORDENAÇÃO E PLANEJAMENTO



PROJETO DE REVITALIZAÇÃO DA PRAÇA TAMANDARÉ
reforma BANHEIROS playground

SMCP
01.2016


Arq. e Urb. Juliana Mühlberg Soares
CAU 172.160.0

ARQUITETÔNICO
PLANTA BAIXA, COBERTURA, CORTES E FACHADA

ESC. INDICADA

11/11

PLAYGROUND | sanitários

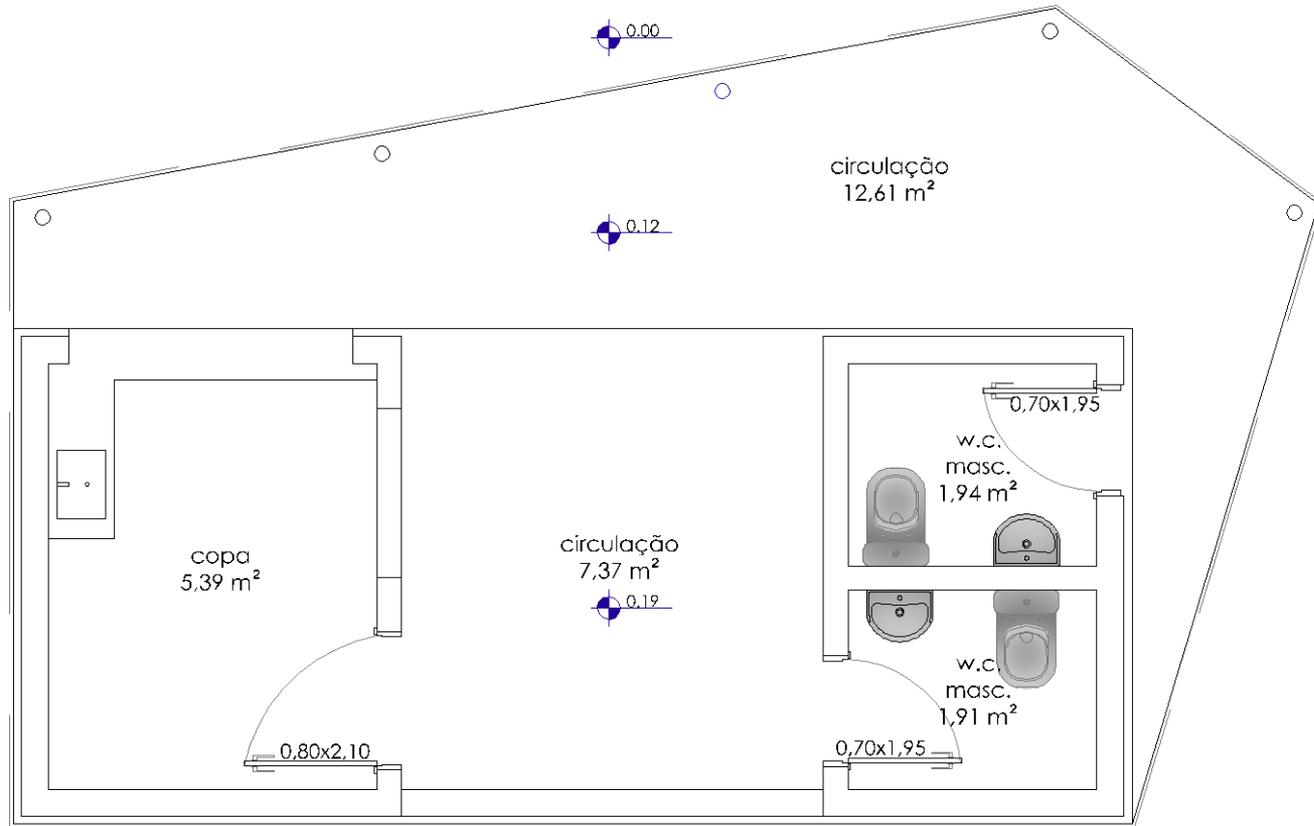


PLAYGROUND | sanitários




ALVENARIA A DEMOLIR




ALVENARIA A CONSTRUIR

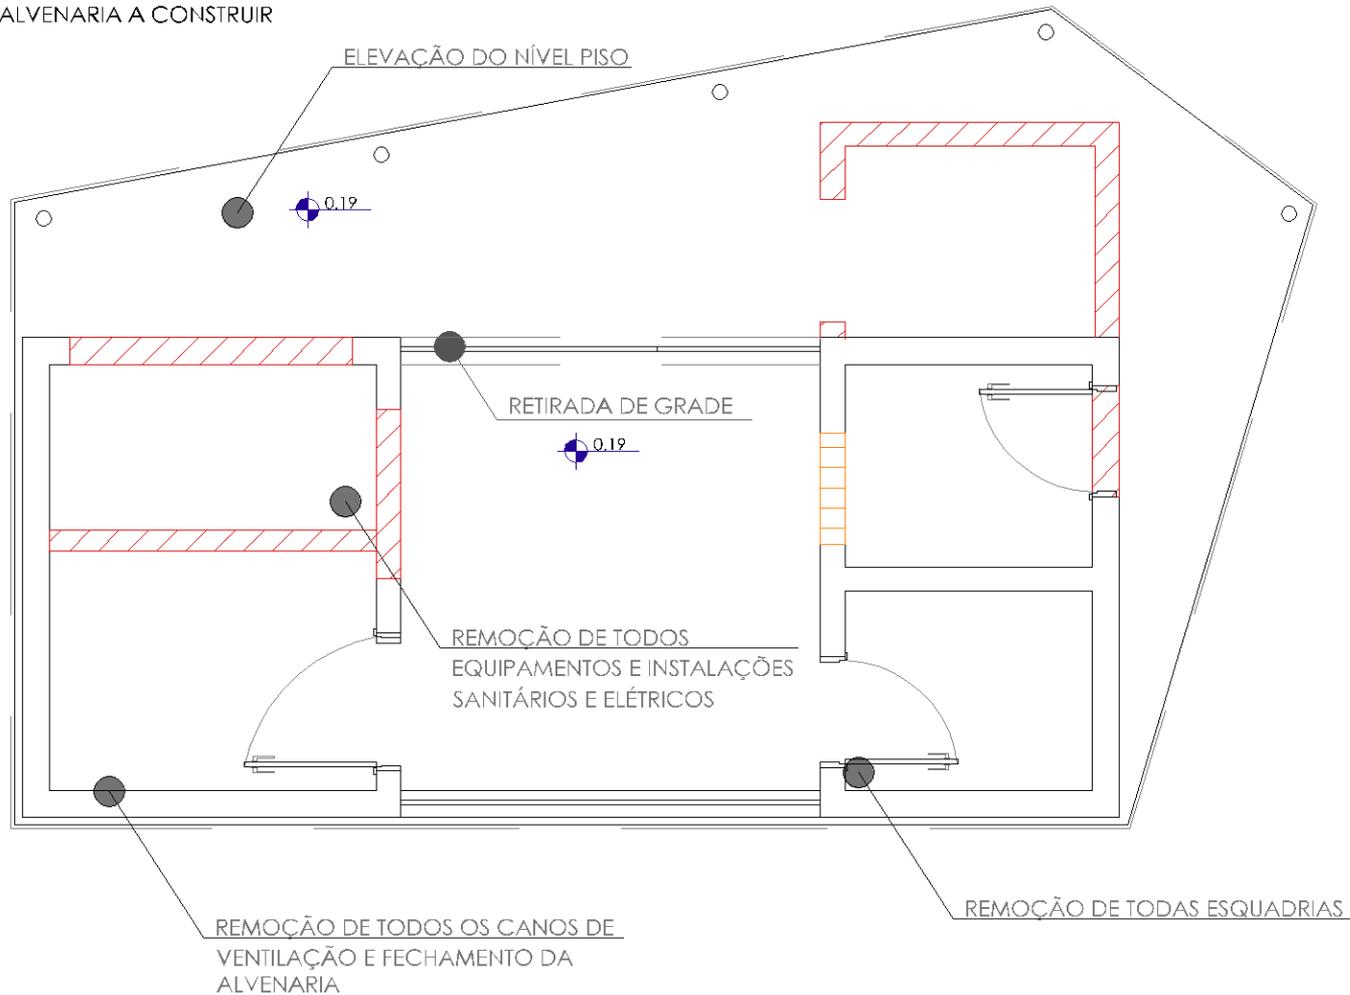

PLAYGROUND | sanitários

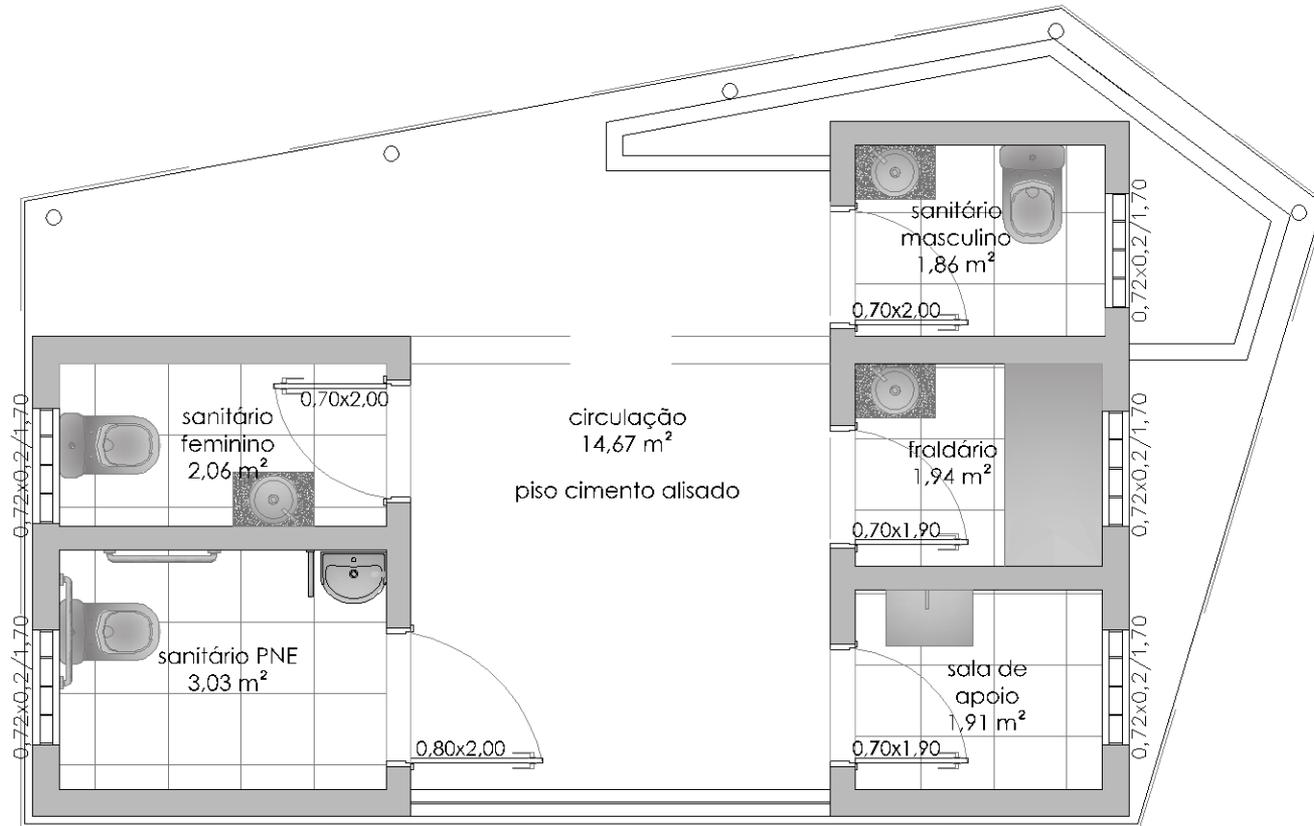

PLAYGROUND | sanitários

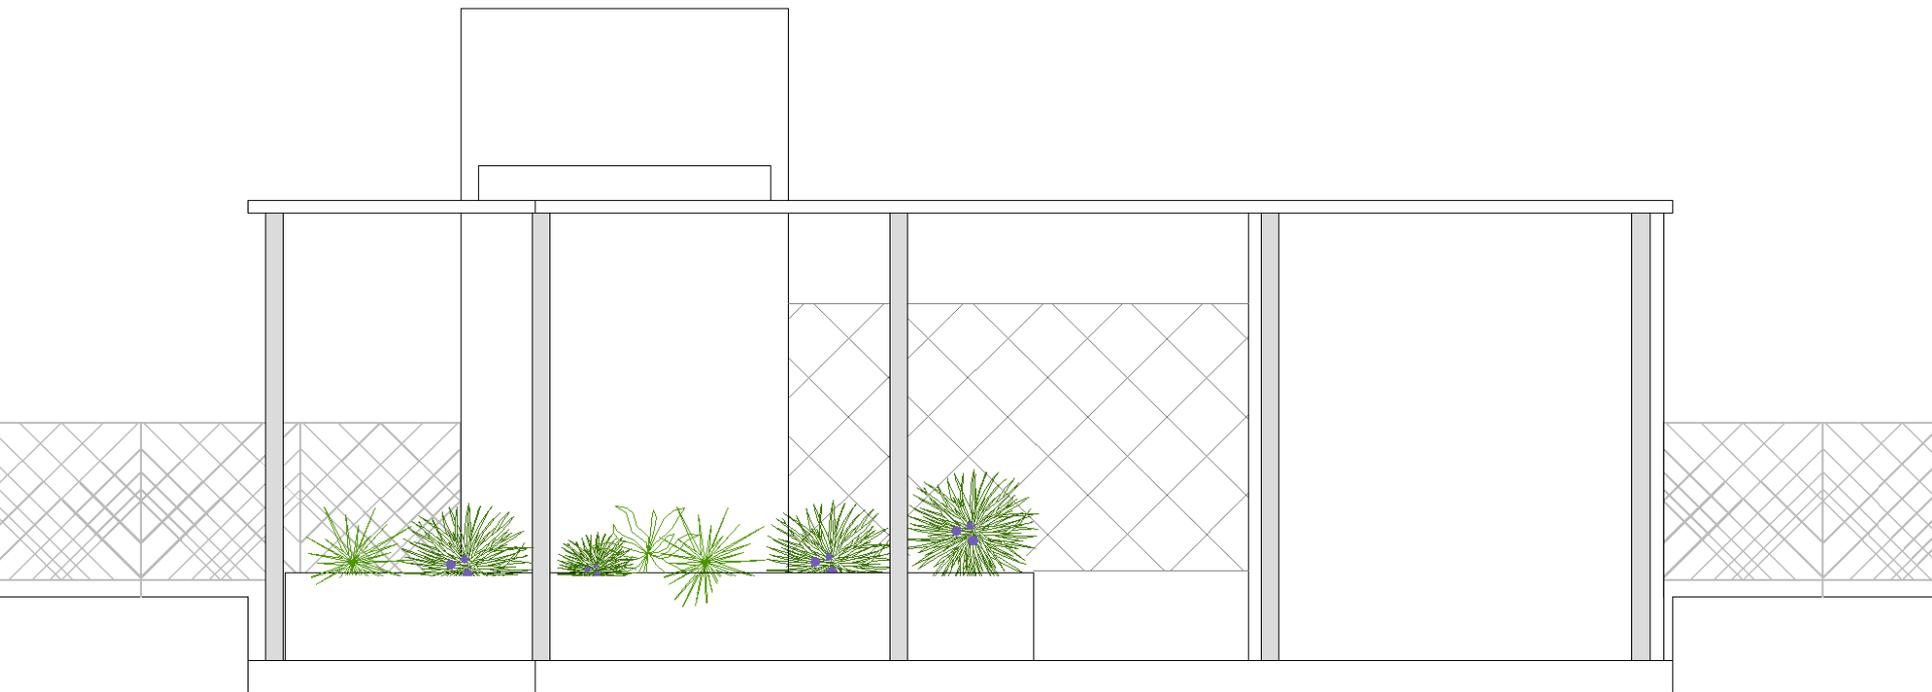

PLAYGROUND | sanitários




EDIFICAÇÕES




Embora o nome da Praça seja Almirante Tamandaré, o busto que o homenageia não ganha lugar destaque.

Sendo assim, o projeto prevê a transposição da escultura para integrar o eixo principal que interliga os pontos de interesse, dando valor ao local de passagem subaproveitado.


- Localização atual
- Localização proposta

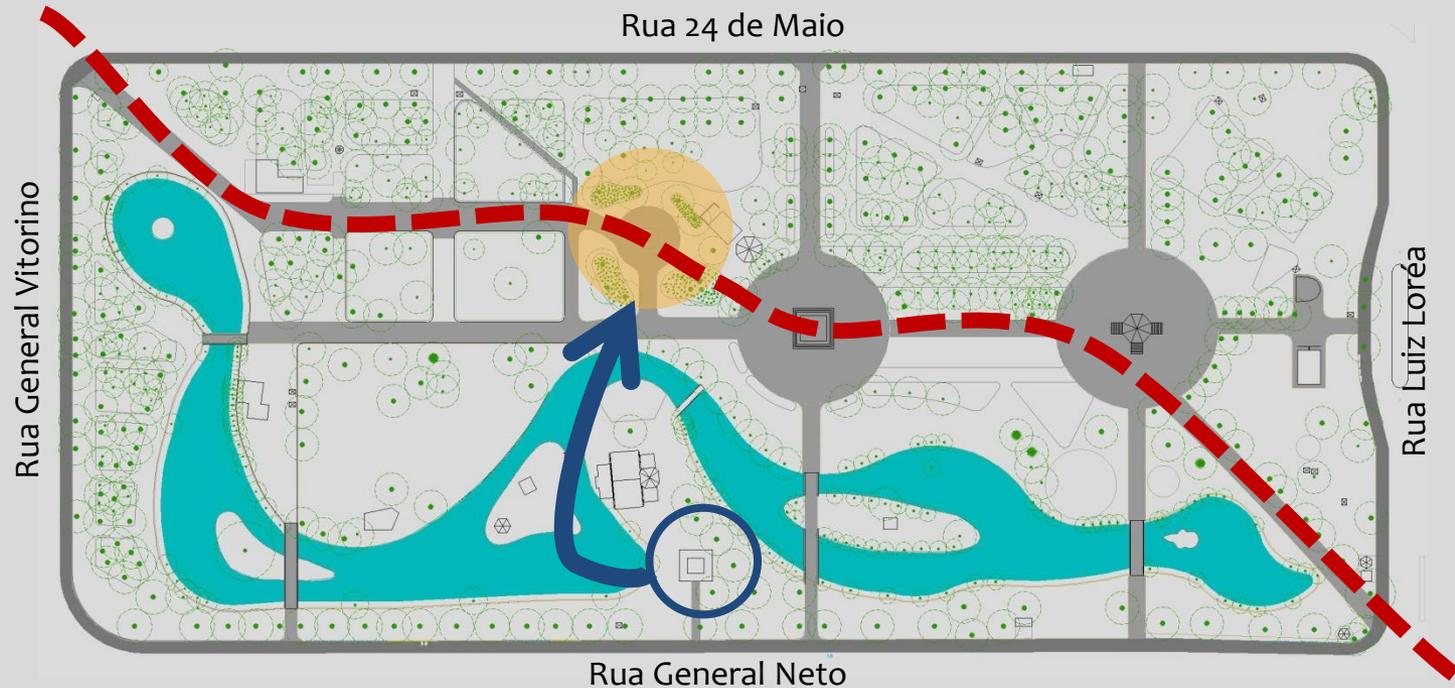


EDIFICAÇÕES | ADMINISTRAÇÃO

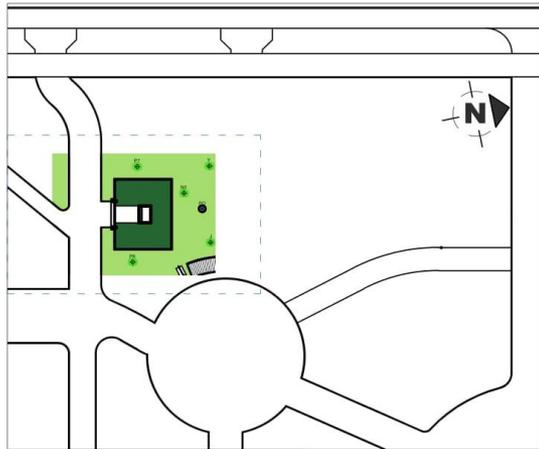

03 IMPLANTAÇÃO
ESCALA: 1/750

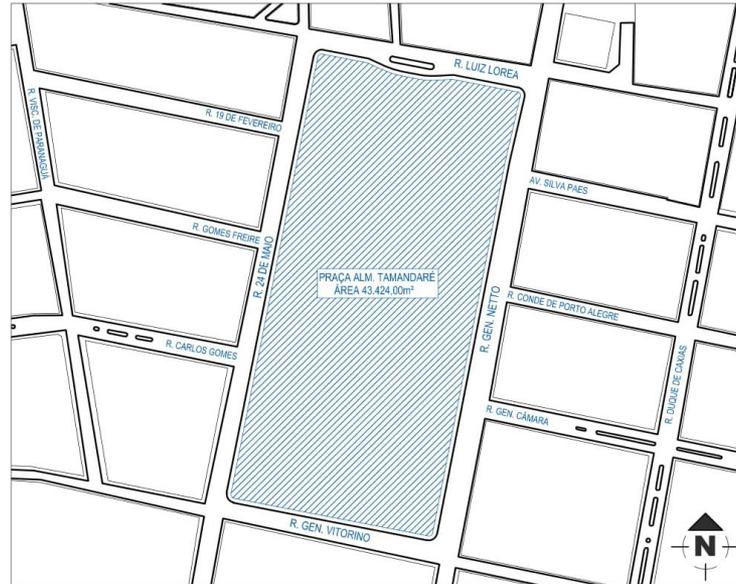

01 SITUAÇÃO
ESCALA: 1/4000

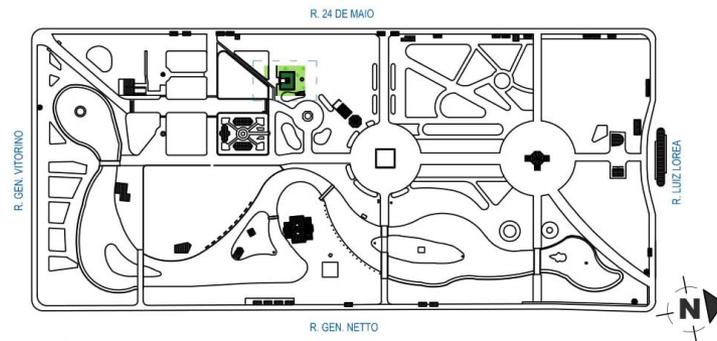


02 LOCALIZAÇÃO
ESCALA: 1/3000


EDIFICAÇÕES | ADMINISTRAÇÃO




08 FACHADA FRONTAL
ESCALA: 1/75

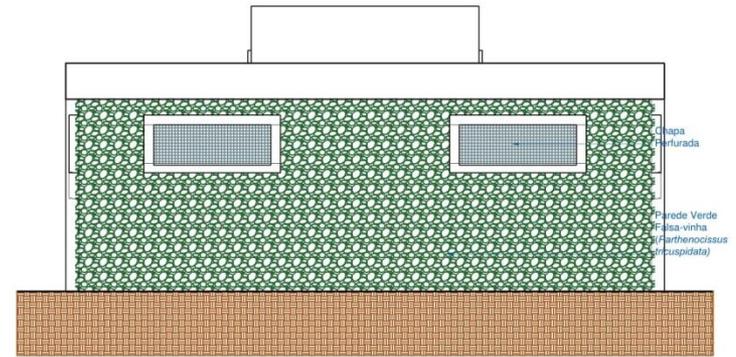

08 FACHADA FUNDOS
ESCALA: 1/75

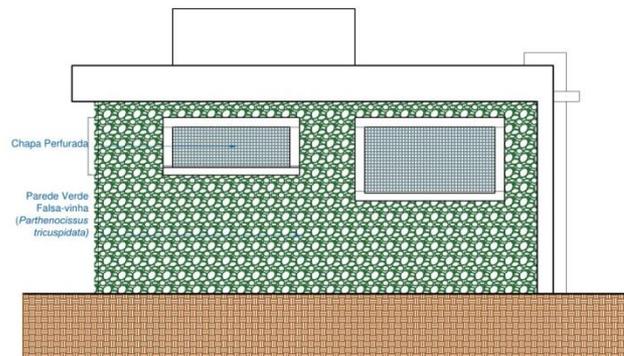

08 FACHADA LATERAL ESQUERDA
ESCALA: 1/75

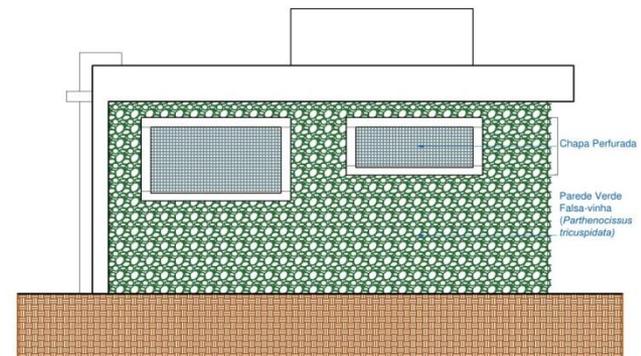

08 FACHADA LATERAL DIREITA
ESCALA: 1/75

Chapa Perfurada

Parede Verde
Falsa-vinha
(*Parthenocissus
tricuspidata*)


Chapa Perfurada

Parede Verde
Falsa-vinha
(*Parthenocissus
tricuspidata*)

Chapa Perfurada

Parede Verde
Falsa-vinha
(*Parthenocissus
tricuspidata*)


EDIFICAÇÕES | ADMINISTRAÇÃO

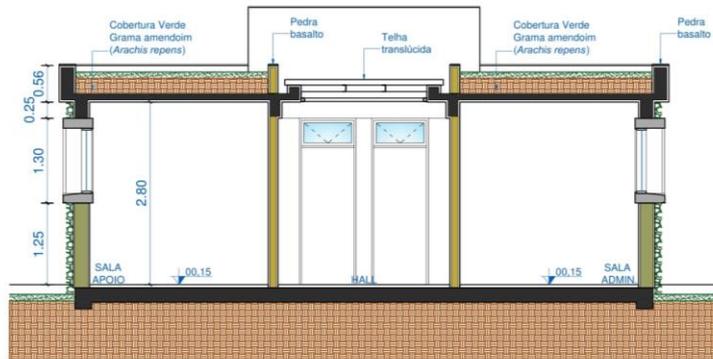


11 CORTE A
ESCALA: 1/75



13 CORTE B
ESCALA: 1/75



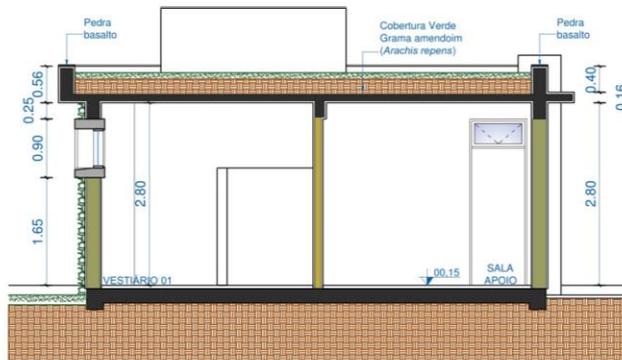


12 CORTE C
ESCALA: 1/75

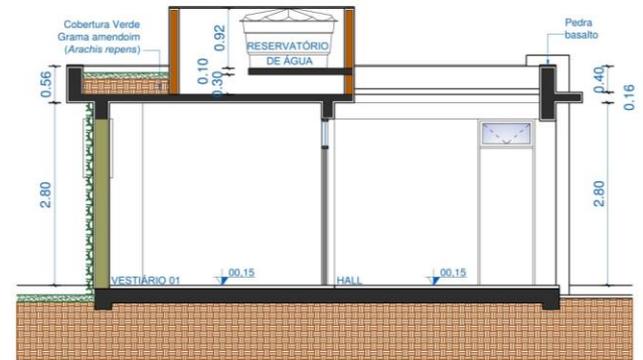





15 CORTE D
ESCALA: 1/75

EDIFICAÇÕES | ADMINISTRAÇÃO

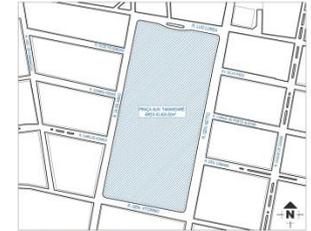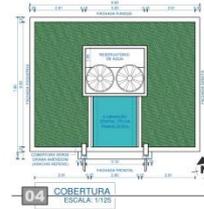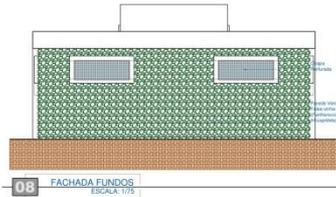

LEGENDA PLANTAS E CORTES

- PAREDE 15 - BLOCO 15 X 20 X 20
- PAREDE 20 - BLOCO 15 X 20 X 24
- PAREDE 25 - BLOCO 20 X 10 X 20
- FILAR: VIGA
- MOLDEIRA DE CONCRETO

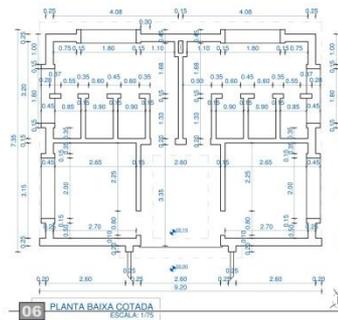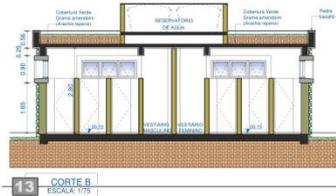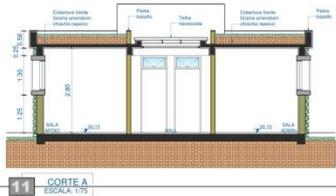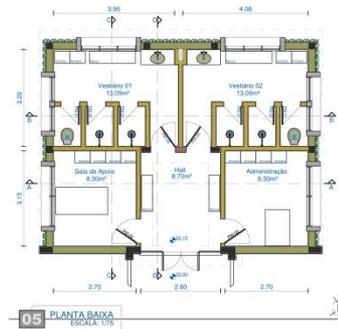

PREFEITURA MUNICIPAL DO RIO GRANDE
SECRETARIA DE MUNICÍPIO DE COORDENAÇÃO E PLANEJAMENTO
PRAÇA ALM. TAMANDARÉ
ADMINISTRAÇÃO
RUA GARIBOLDI, 114



SMCP
03.2016


GEFFERSON MEIRELES GOMES
Arquiteto e Urbanista - CRA: 48828/04

CLÁUDIO ANTONIO COLARES
Engenheiro Civil - CREA/RN - 13863


ARQUITETÔNICO
PLANTAS BAIXAS / FACHADAS / CORTES

ESC. INDICADA **01**


EDIFICAÇÕES | SANITÁRIO

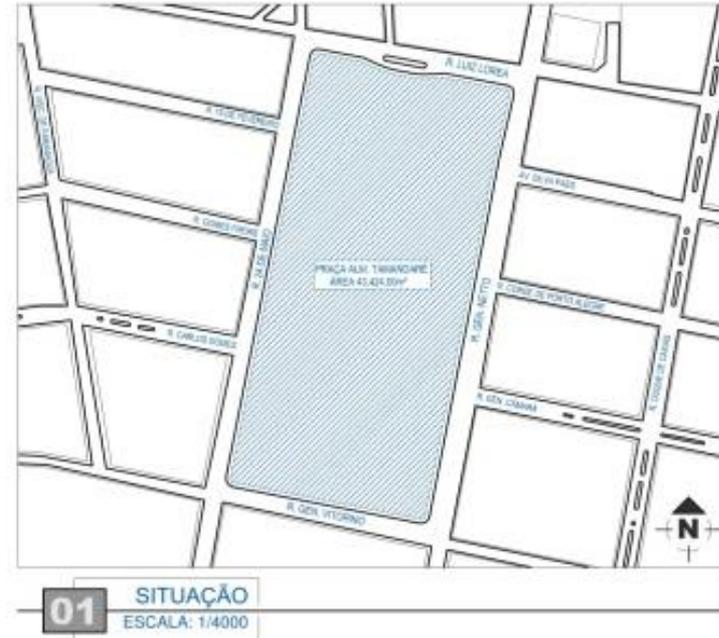


EDIFICAÇÕES | SANITÁRIO

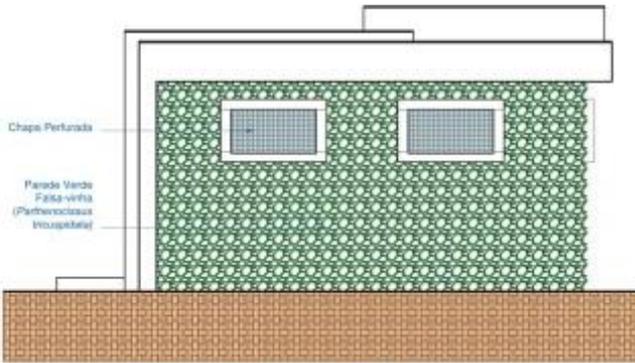


08 FACHADA LATERAL DIREITA
ESCALA: 1/75

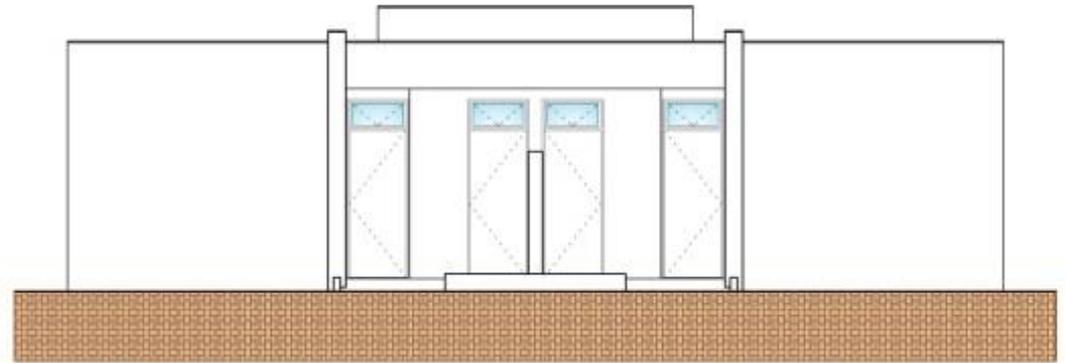

07 FACHADA FRONTAL
ESCALA: 1/75

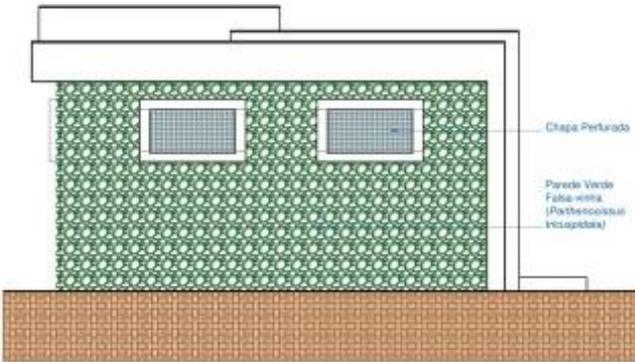

10 FACHADA LATERAL ESQUERDA
ESCALA: 1/75

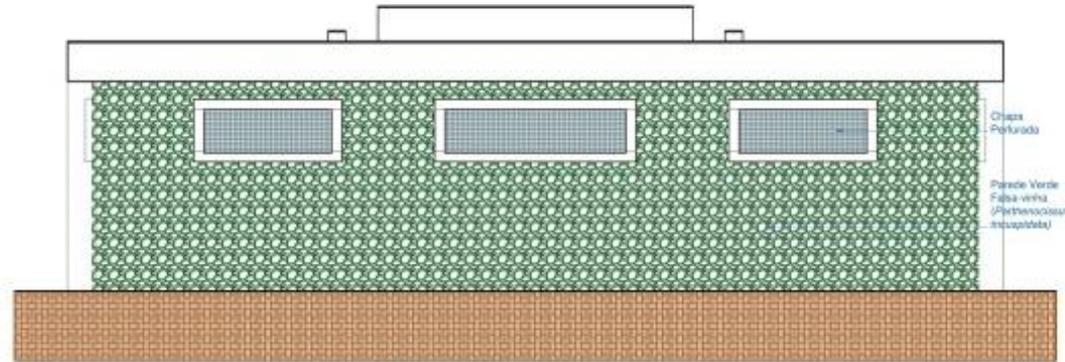


09 FACHADA FUNDOS
ESCALA: 1/75


EDIFICAÇÕES | SANITÁRIO




11 CORTE A
ESCALA: 1/75

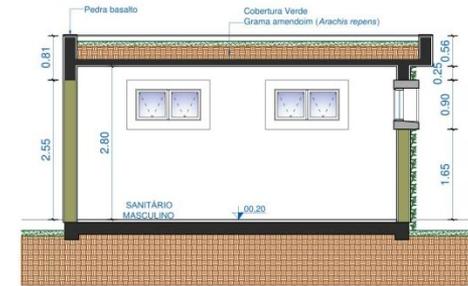


12 CORTE C
ESCALA: 1/75

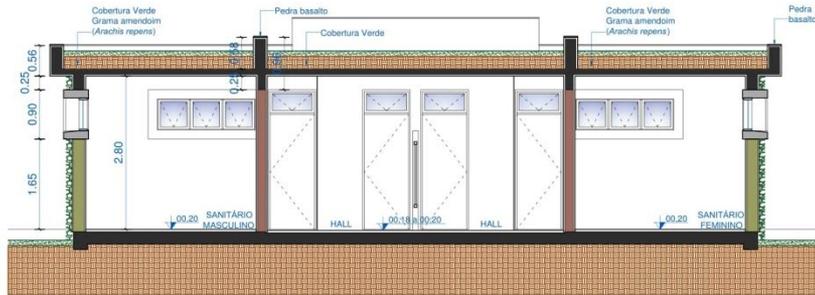


13 CORTE B
ESCALA: 1/75

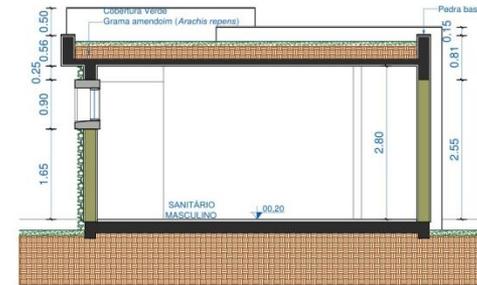

12 CORTE D
ESCALA: 1/75

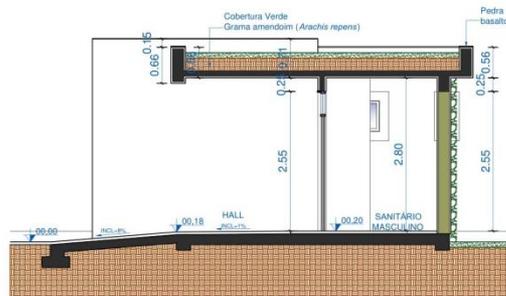


15 CORTE E
ESCALA: 1/75

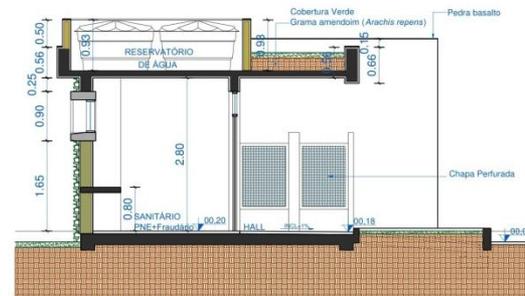


14 CORTE F
ESCALA: 1/75


EDIFICAÇÕES | SANITÁRIO

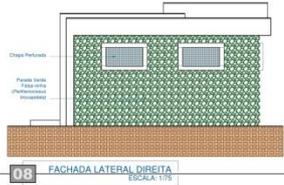


08 FACHADA LATERAL DIREITA
ESCALA: 1/15

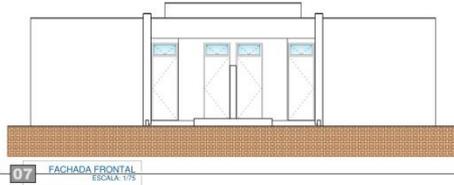

07 FACHADA FRONTAL
ESCALA: 1/15

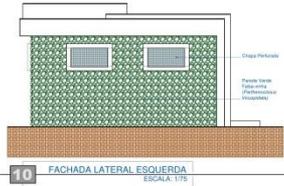


10 FACHADA LATERAL ESQUERDA
ESCALA: 1/15

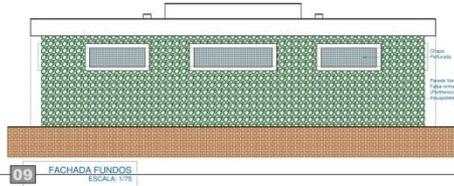


09 FACHADA FUNDOS
ESCALA: 1/15




11 CORTE A
ESCALA: 1/15

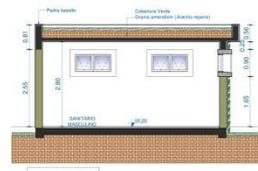


12 CORTE C
ESCALA: 1/15

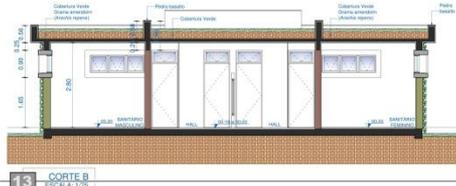


13 CORTE B
ESCALA: 1/15

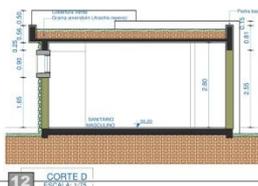

12 CORTE D
ESCALA: 1/15

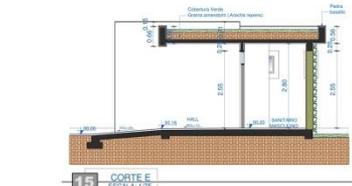

15 CORTE E
ESCALA: 1/15

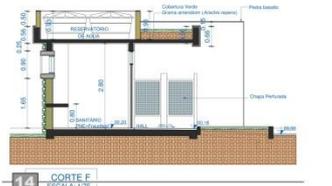


14 CORTE F
ESCALA: 1/15



04 COBERTURA
ESCALA: 1/15




03 IMPLANTAÇÃO
ESCALA: 1/500

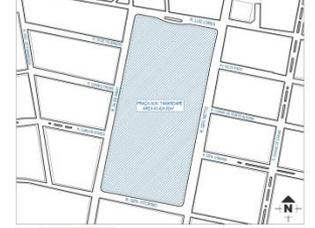

01 SITUAÇÃO
ESCALA: 1/6000




02 LOCALIZAÇÃO
ESCALA: 1/3000

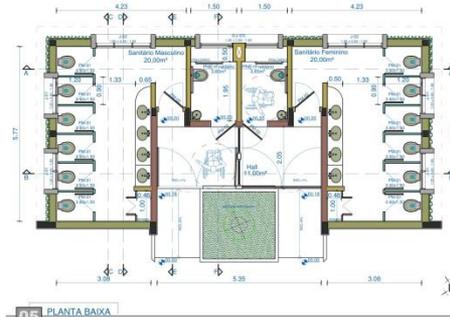

05 PLANTA BAIXA
ESCALA: 1/15

LEGENDA PLANTAS E CORTES
 PAREDE 15 - BLOCO 15 X 20 X 20
 PAREDE 20 - BLOCO 15 X 20 X 24
 PAREDE 25 - BLOCO 20 X 10 X 20
 PLAFON: VIDRO
 MOLDEURA DE CONCRETO

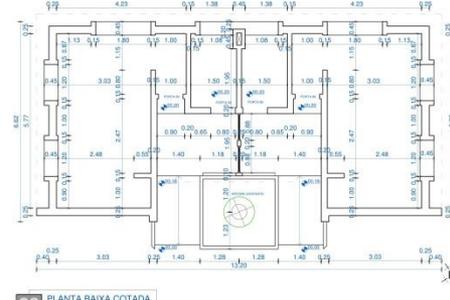

06 PLANTA BAIXA COTADA
ESCALA: 1/15

PREFEITURA MUNICIPAL DO RIO GRANDE
 SECRETARIA DE MUNICÍPIO DE COORDENAÇÃO E PLANEJAMENTO
 PRAÇA ALM. TAMANDARÉ
 SANITÁRIOS
 RIO GRANDE - RS



SMCP
03.2016

GEFFERSON MERELLES GOMES
 Arquiteto e Urbanista - CREA: 40820/RS


CLÁUDIO ANTONIO COLARES
 Engenheiro Civil - CREA: RS - 10863

ARQUITETÔNICO
 PLANTAS BAIXAS / FACHADAS / CORTES

ESC. INDICADA 01


CIRCUITO DE INTEGRAÇÃO

- Circuito para caminhada e prática de esportes
- Roteiro arborizado, respeitando as árvores existentes
- Alternativa ao passeio ocupado pelos terminais de ônibus
- Qualificação do entorno da praça, tornando-a mais convidativa

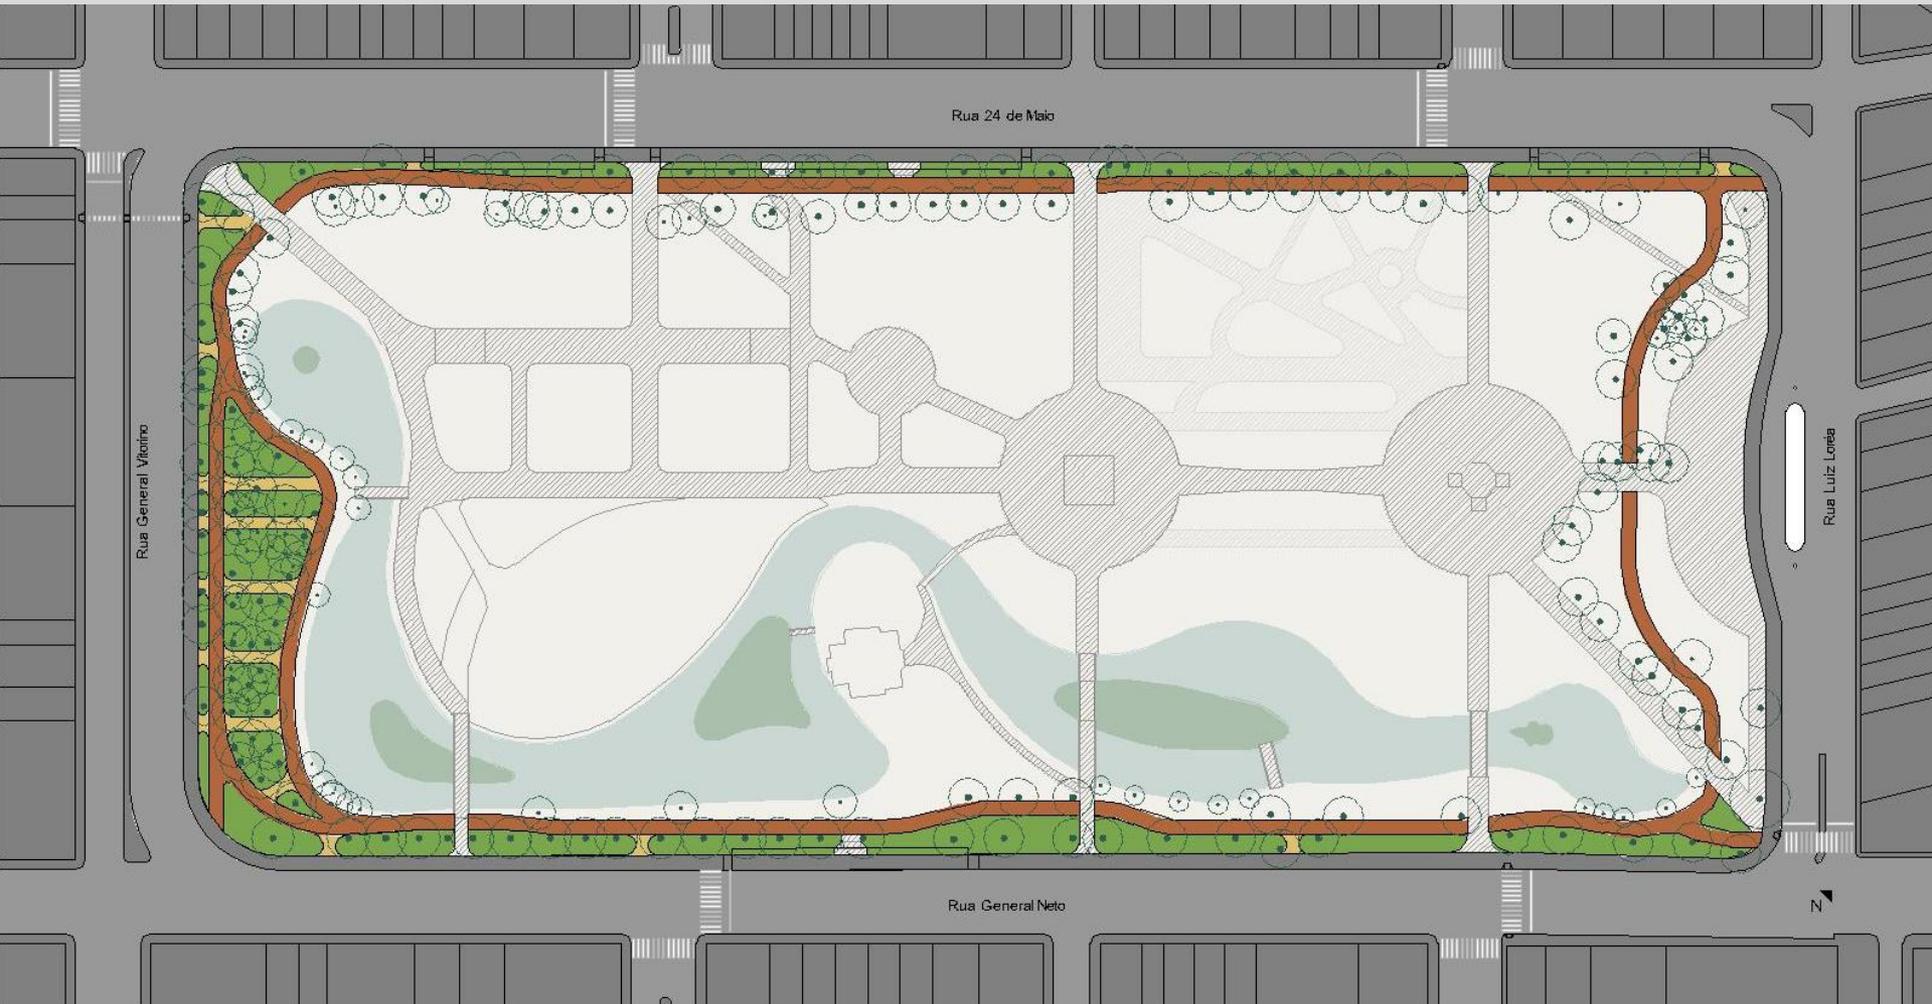


CIRCUITO DE INTEGRAÇÃO

- Área do circuito: 2.839,10m²
- Perímetro do circuito: 1.916,07m
- Largura do circuito: 3,00m
- Pavimentação: placas pré-moldadas de concreto sob asfalto pigmentado

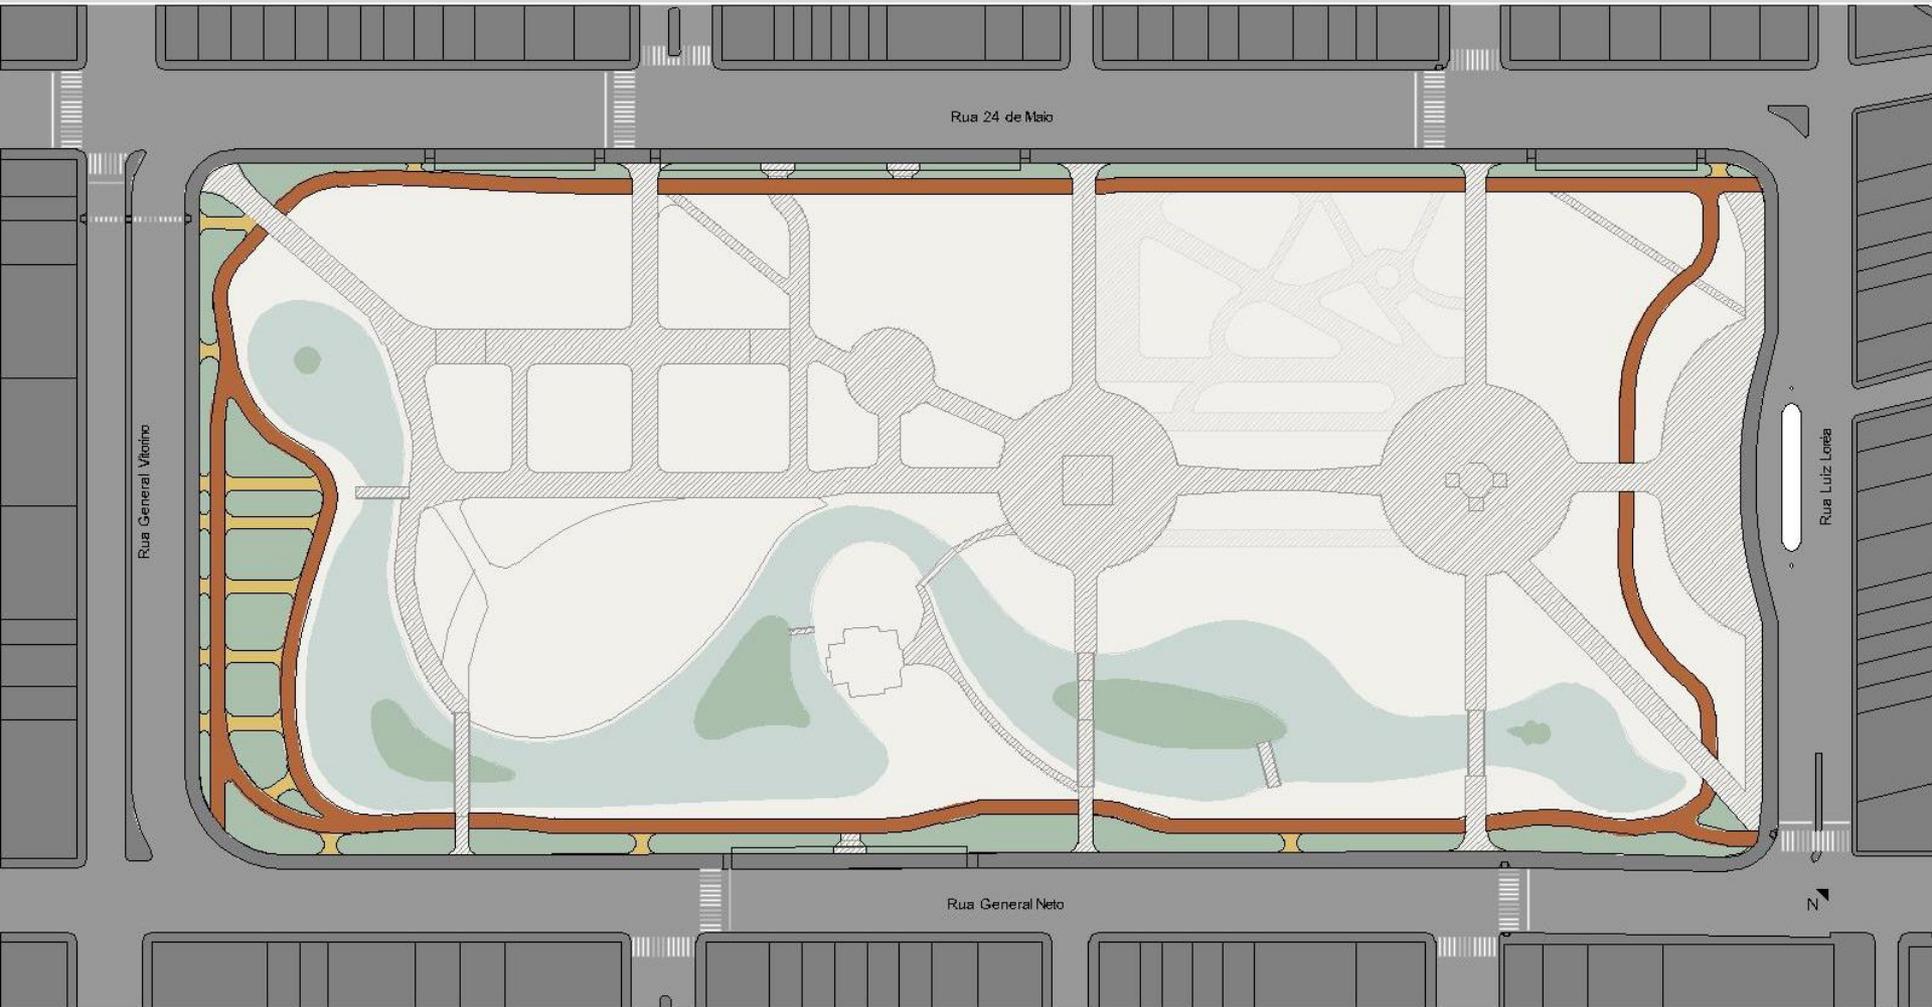

CIRCUITO DE INTEGRAÇÃO


- Área total de canteiros: 3.220,91m²
- Área de canteiros recuperados: 792,09m²
- Perímetro total de canteiros: 1.1819,27m
- Perímetro de canteiros recuperados: 313,32m² | Material: alvenaria

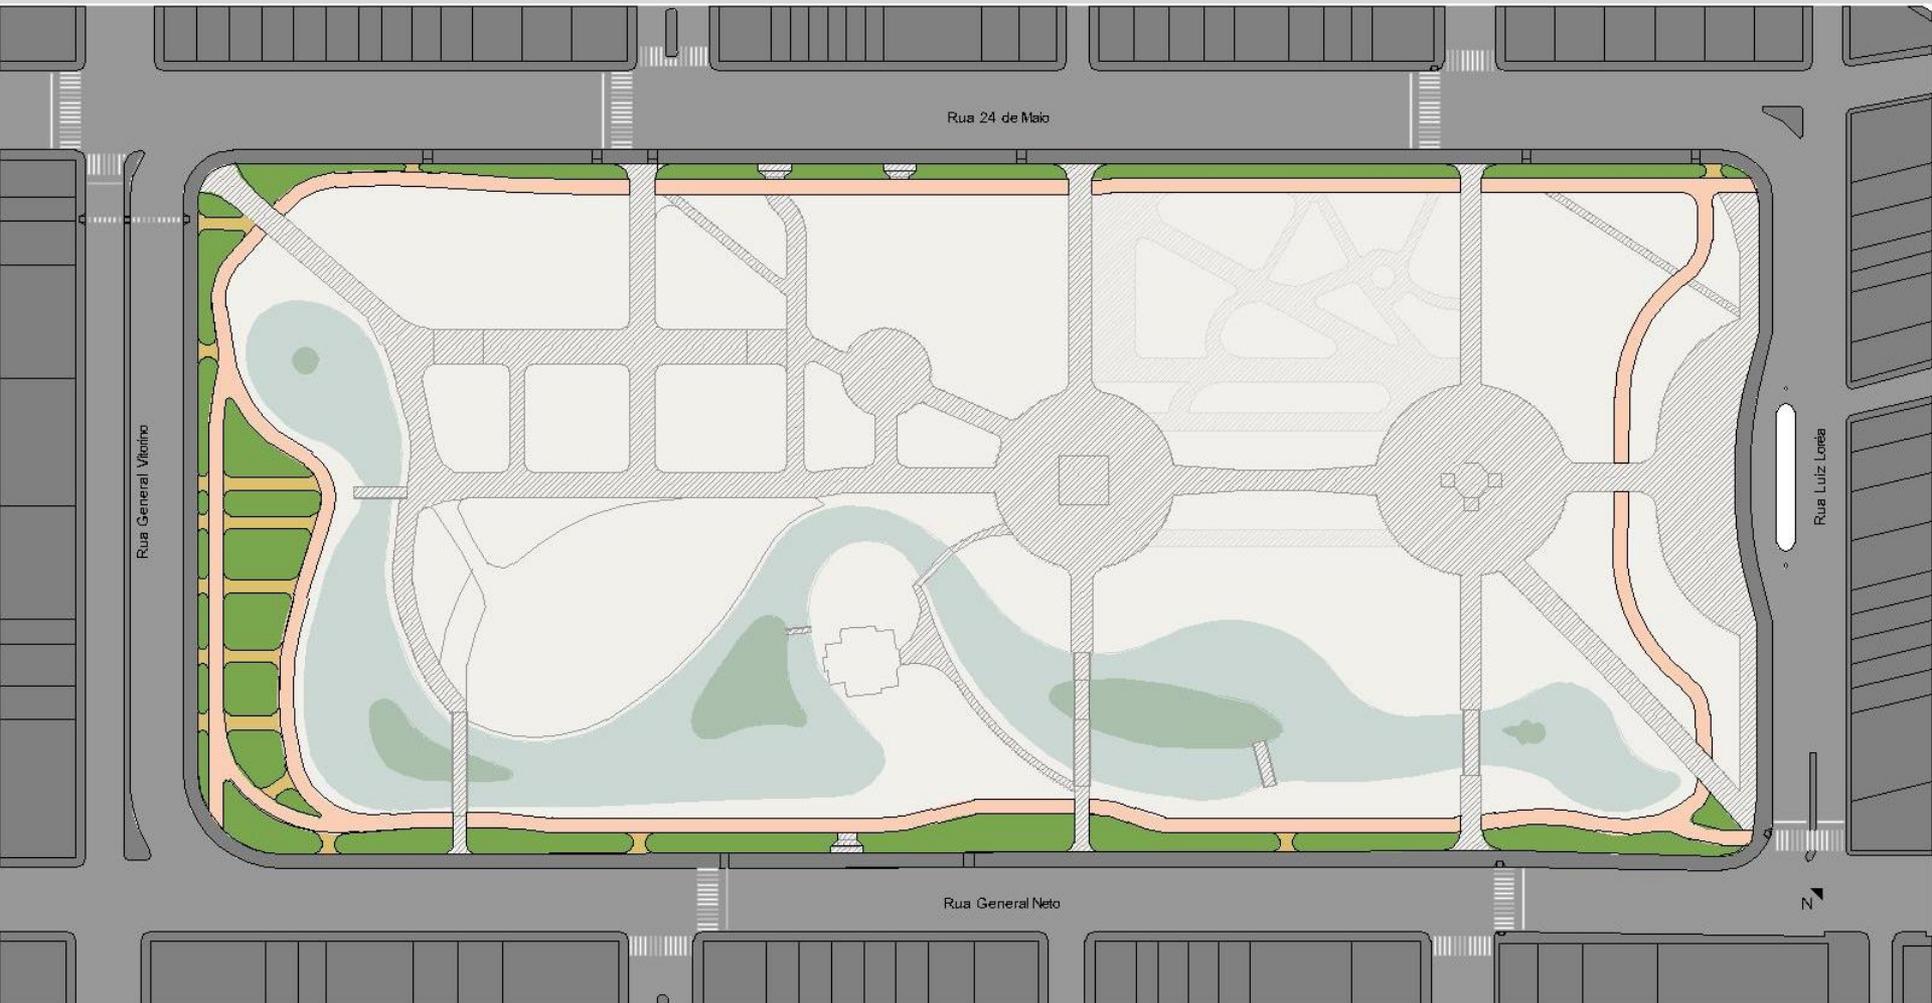


CIRCUITO DE INTEGRAÇÃO

- Árvores abrangidas pelo projeto: aproximadamente 230 árvores*
- Árvores abrangidas pelos novos canteiros: aproximadamente 170 árvores


*não há previsão de retirada de árvores existentes

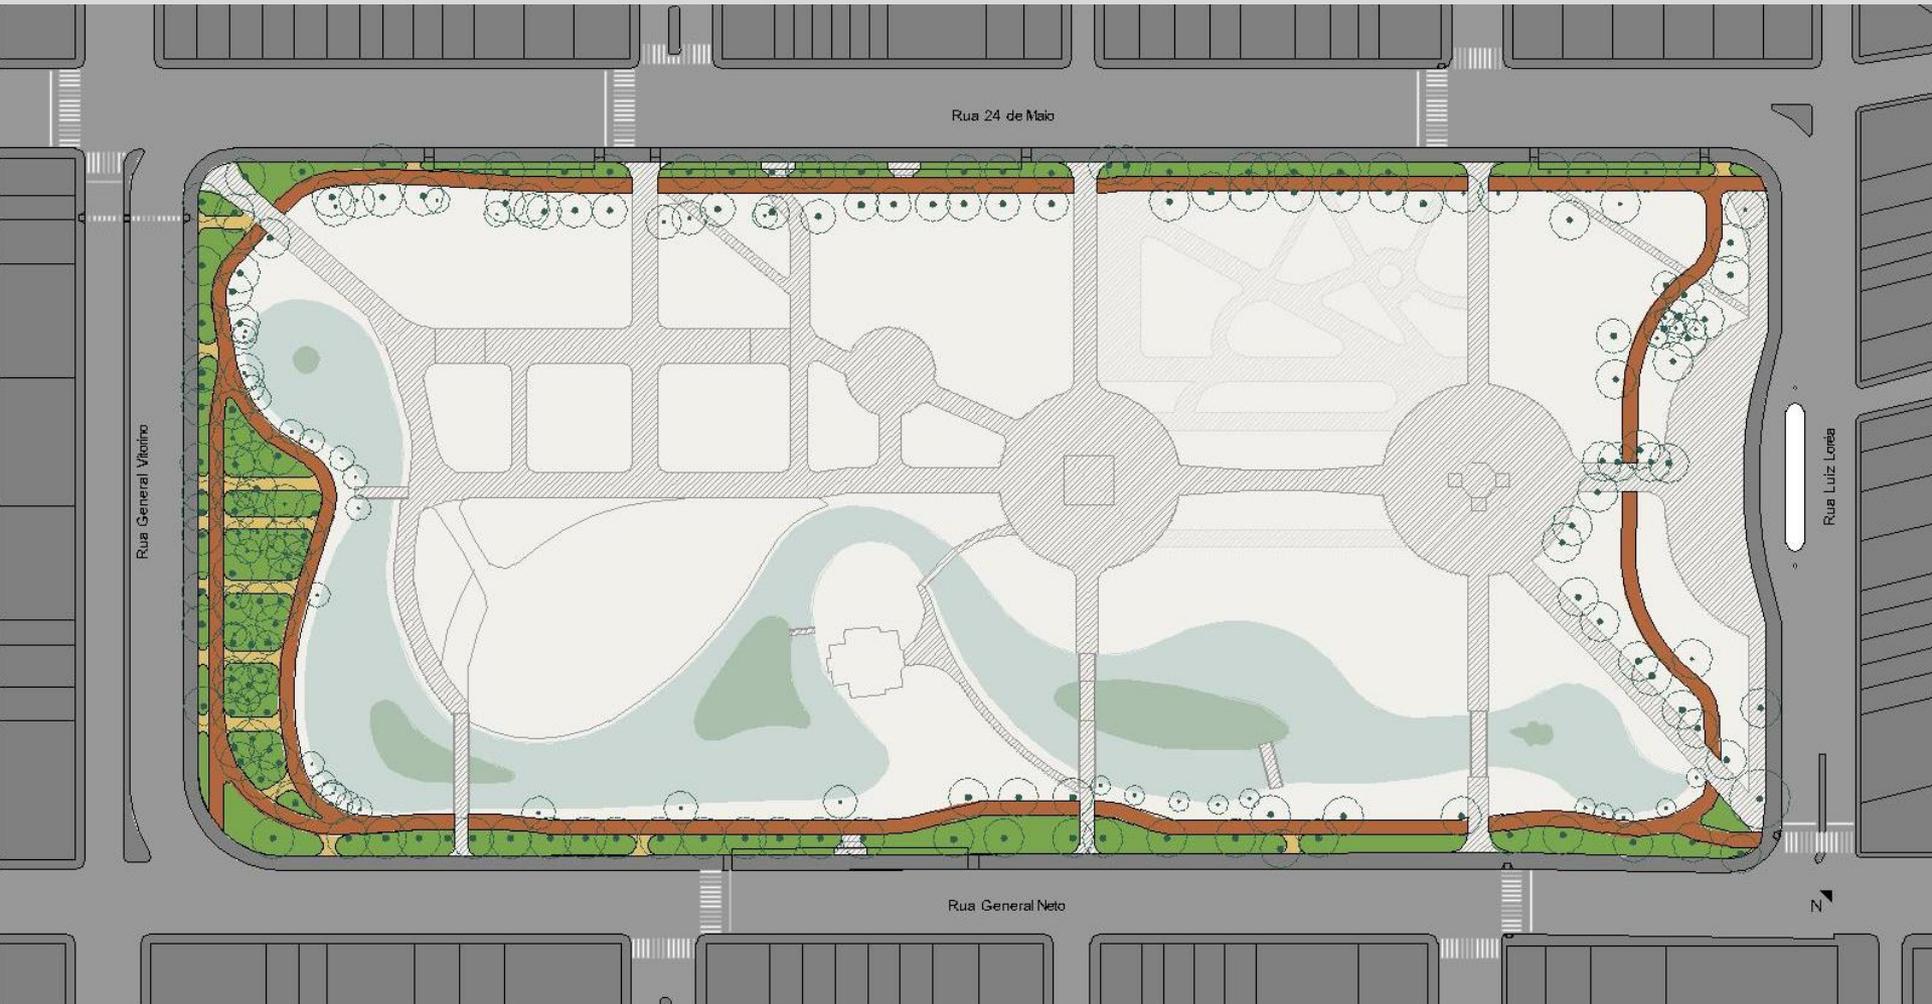

CIRCUITO DE INTEGRAÇÃO

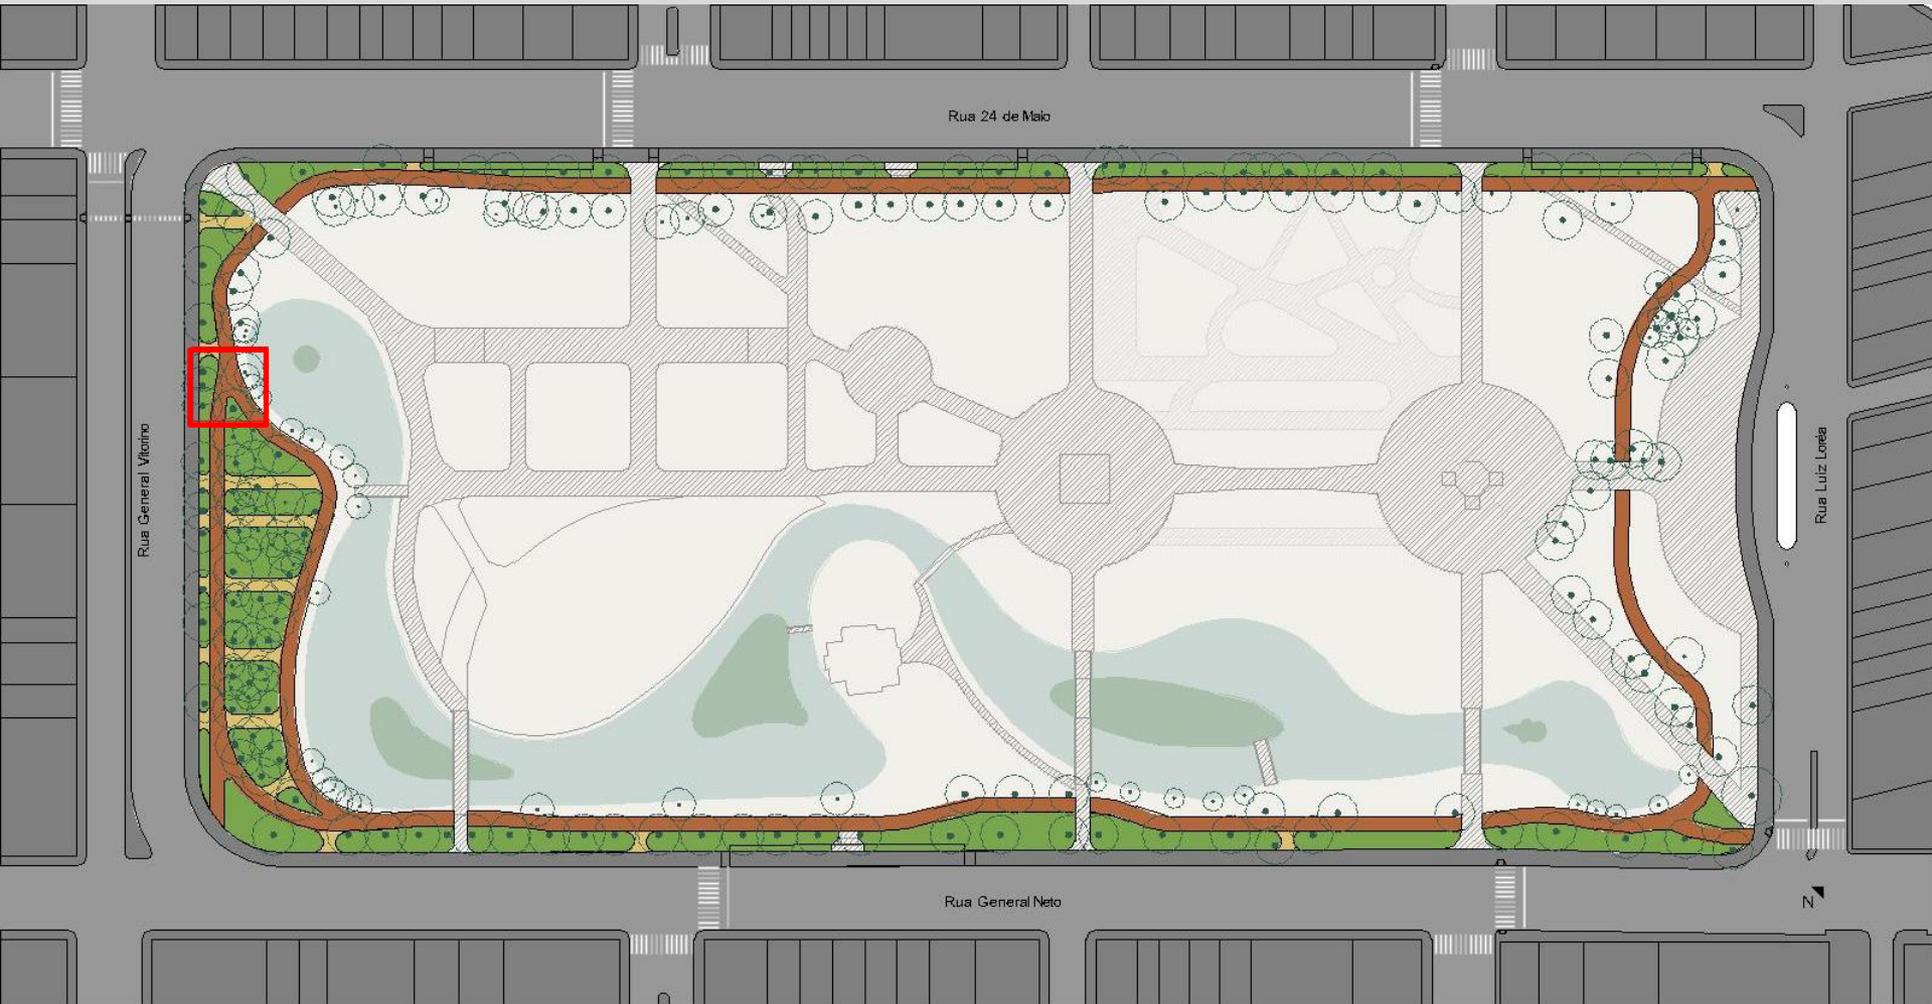

CIRCUITO DE INTEGRAÇÃO | PAVIMENTAÇÃO

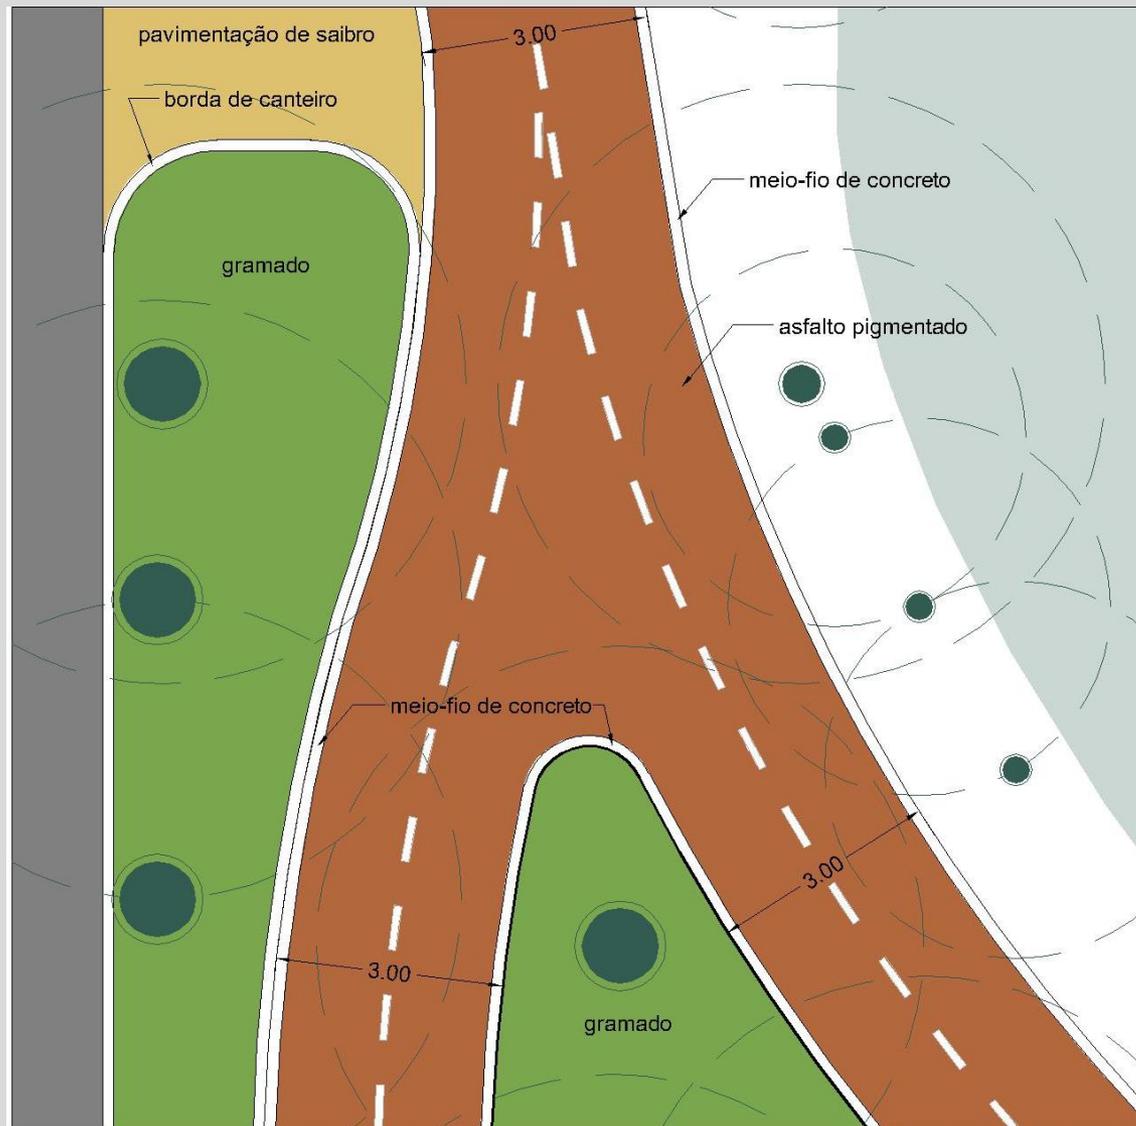


Detalhe 01

CIRCUITO DE INTEGRAÇÃO | PAVIMENTAÇÃO

Pista em concreto coberto com pintura emborrachada fazendo todo o contorno da praça.




CIRCUITO DE INTEGRAÇÃO | PAVIMENTAÇÃO

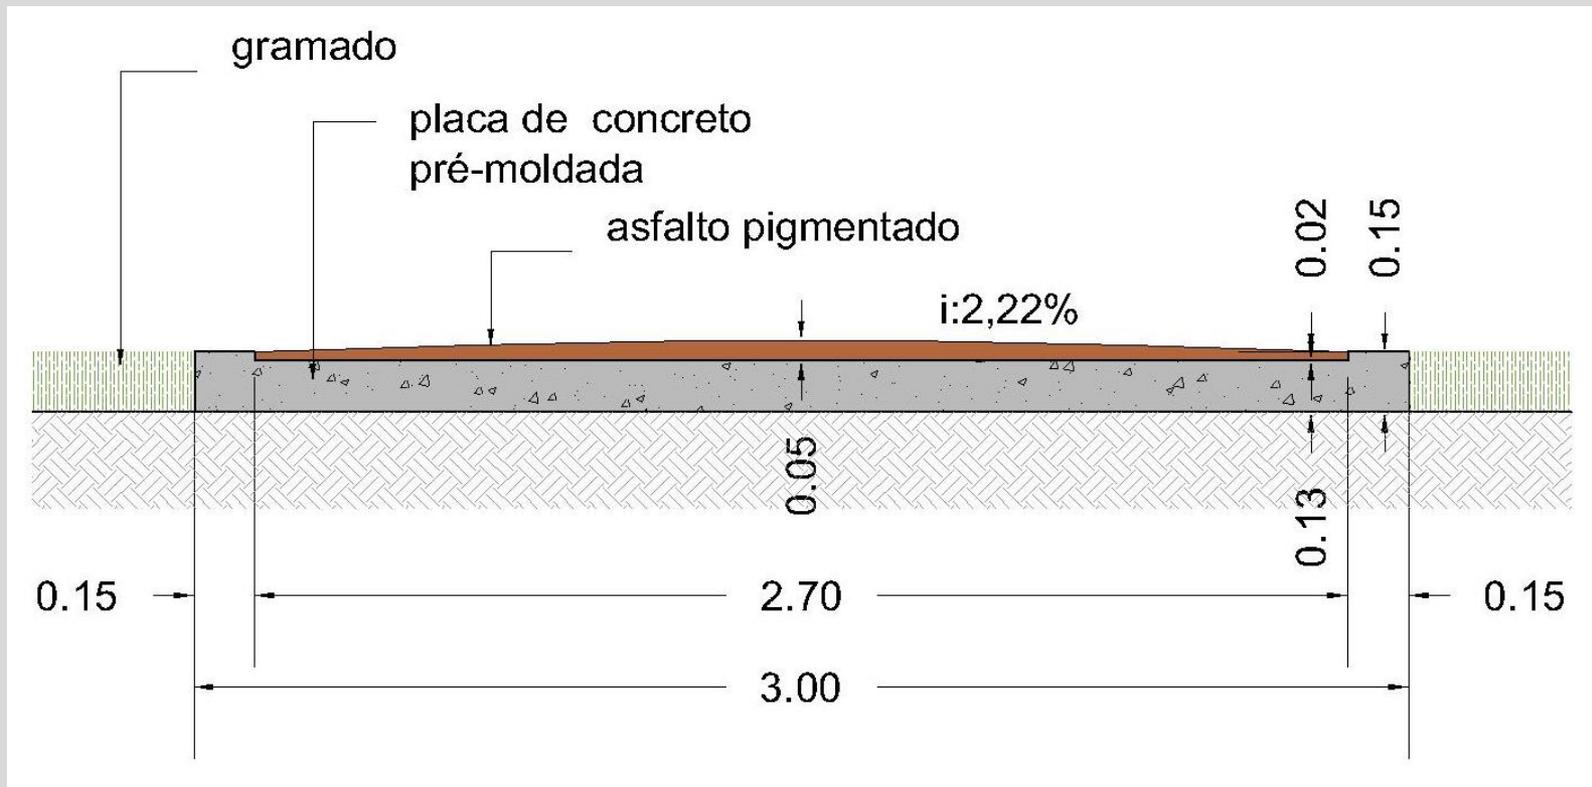

Detalhe construtivo


CIRCUITO DE INTEGRAÇÃO

- Circuito para caminhada e prática de esportes
- Roteiro arborizado, respeitando as árvores existentes
- Alternativa ao passeio ocupado pelos terminais de ônibus
- Qualificação do entorno da praça, tornando-a mais convidativa

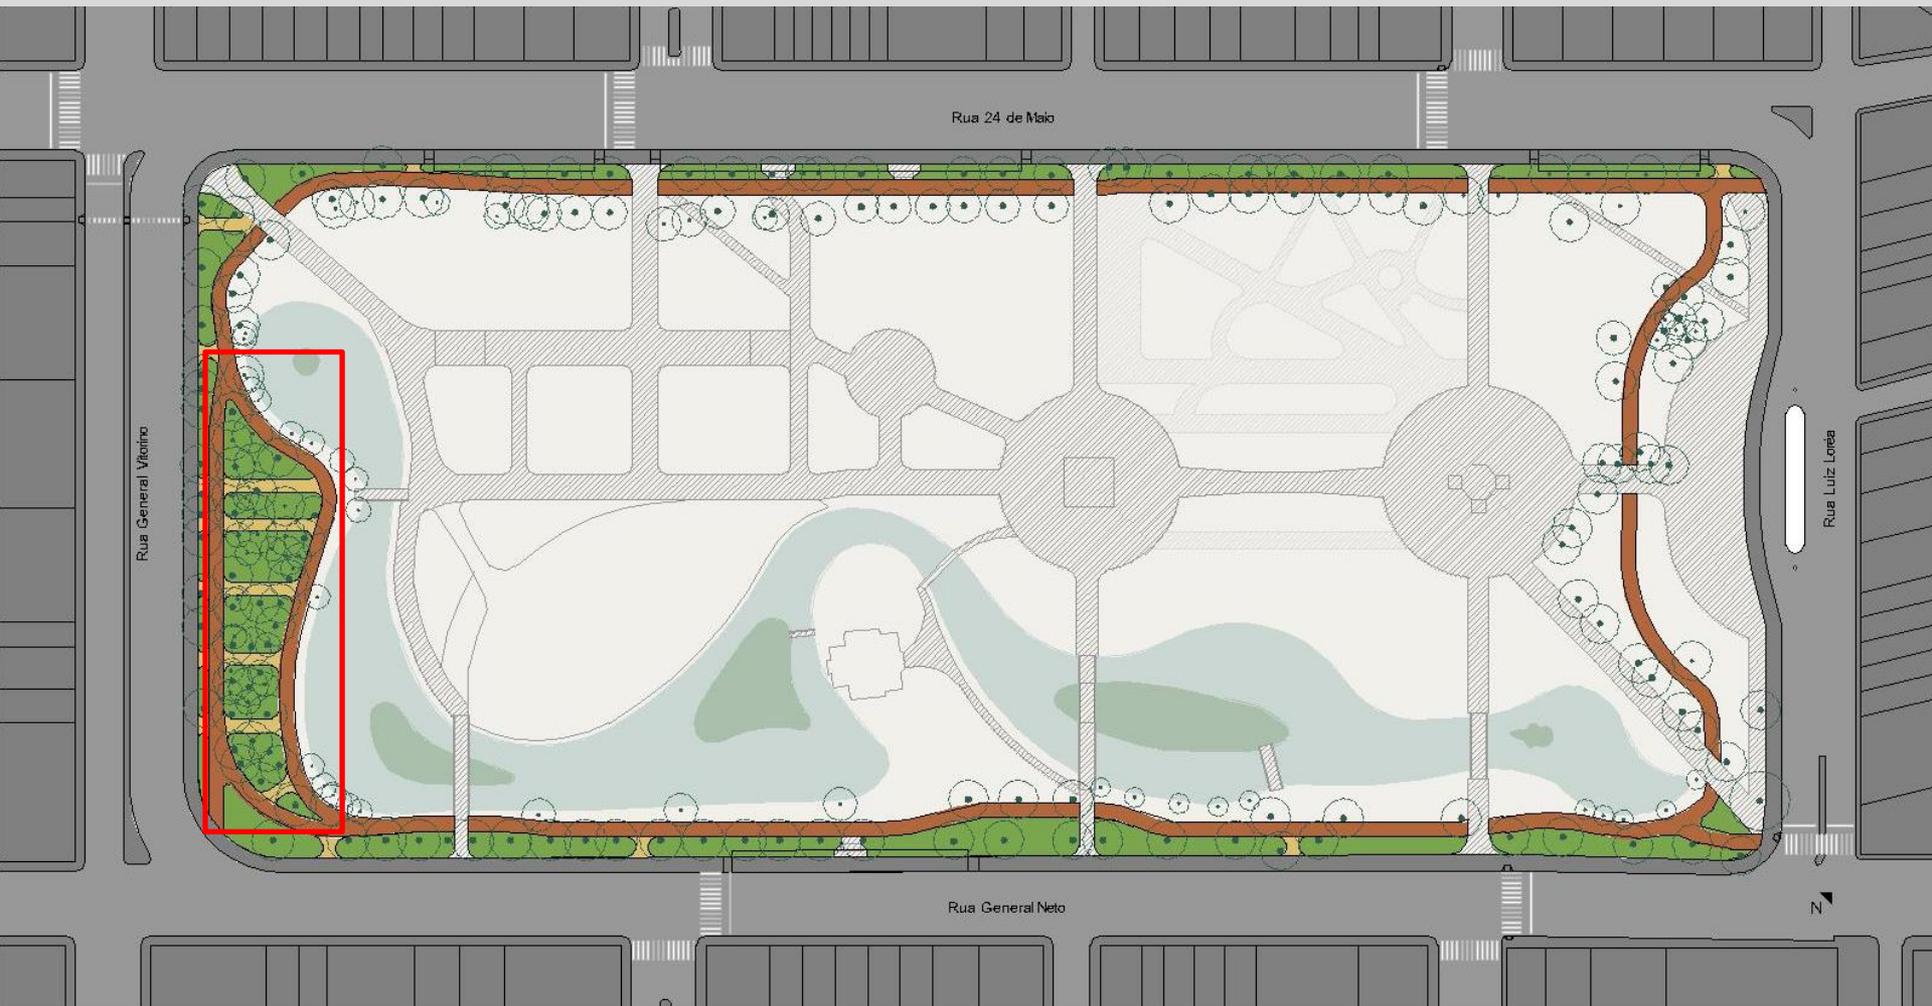


CANTEIROS | ARBORIZAÇÃO


NOVOS CANTEIROS

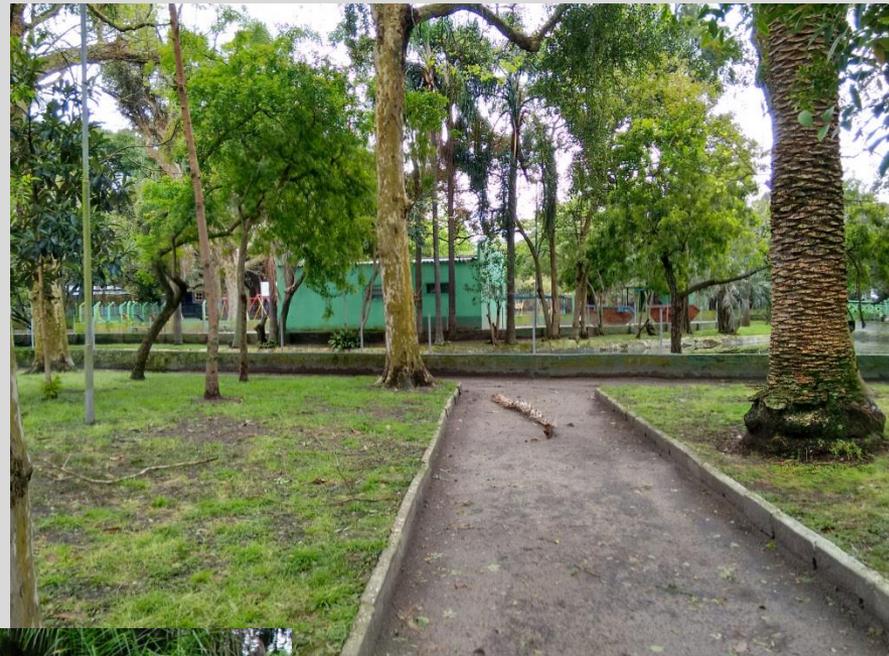

- Canteiros em alvenaria com altura elevada, protege as raízes das árvores e pode ser utilizado como banco

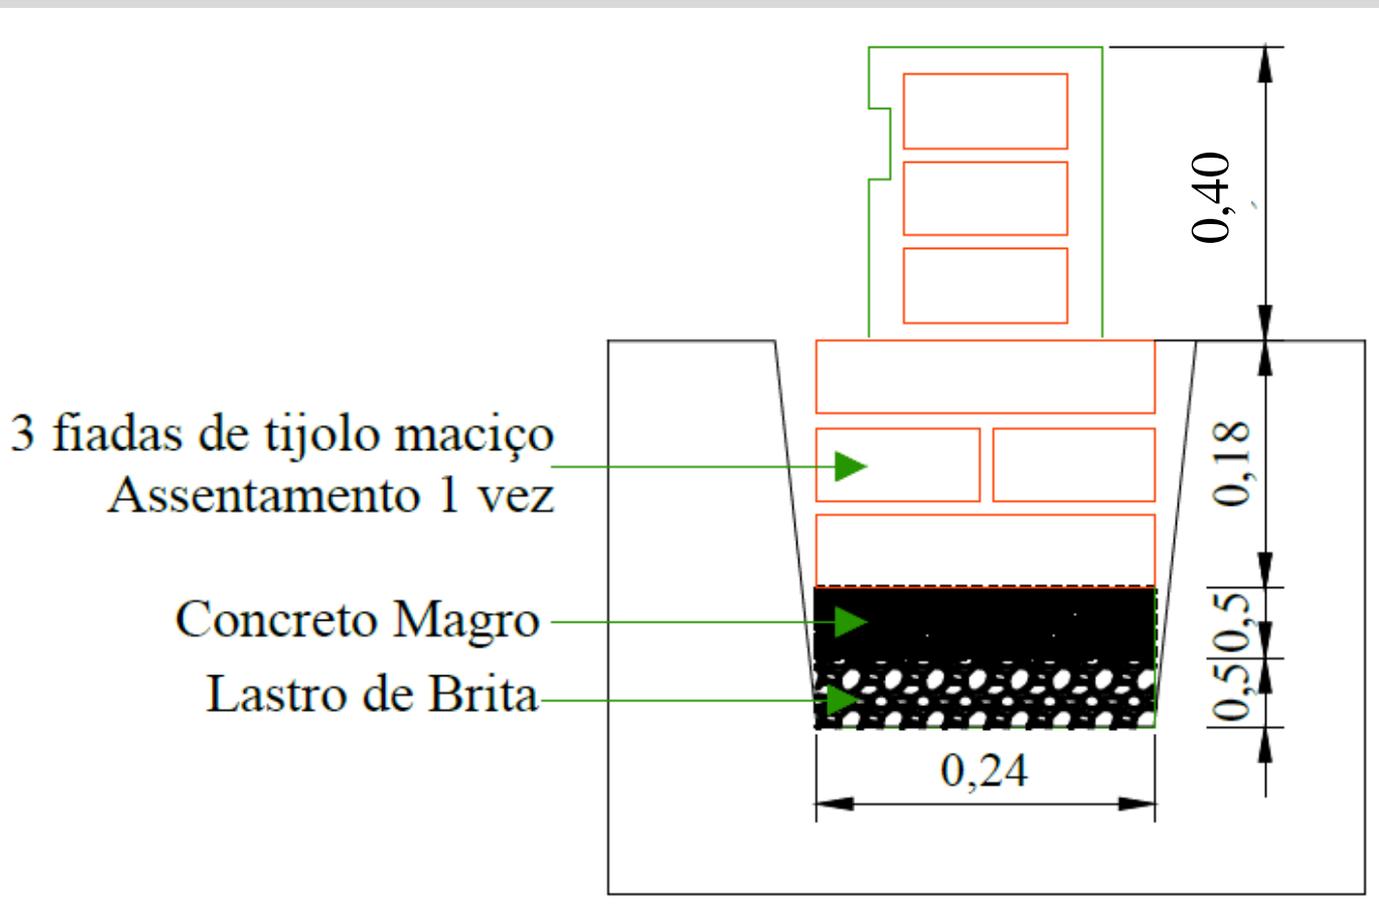


CANTEIROS | ARBORIZAÇÃO | REFORMA

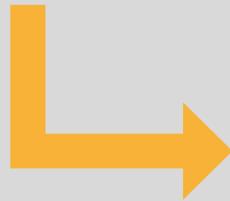

CANTEIROS | ARBORIZAÇÃO | REFORMA

- Canteiros em alvenaria

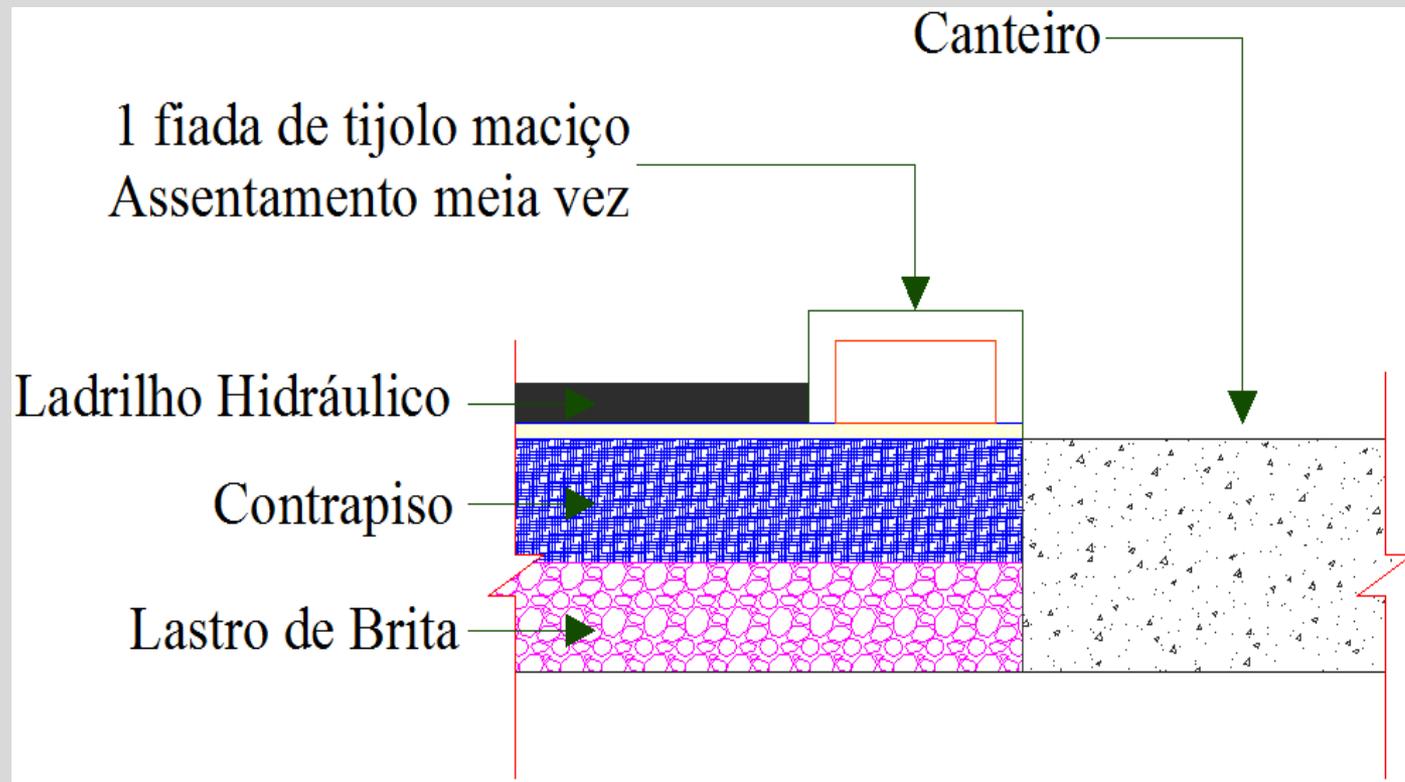

CIRCUITO DE INTEGRAÇÃO



Referenciais

CIRCUITO DE INTEGRAÇÃO



Situação atual

CIRCUITO DE INTEGRAÇÃO



Proposta

CIRCUITO DE INTEGRAÇÃO



Situação atual

CIRCUITO DE INTEGRAÇÃO



Proposta

PROPOSTA DE CORES

A paleta de cores escolhida para a praça foi inspirada em elementos da natureza que transmitem a sensação de tranquilidade e conforto visual colaborando para que o ambiente seja aquilo pelo qual foi proposto, um local de permanência.

BISCOITO DE MANTECAL

SALGUEIRO

LUGAREJO

CHÃO DE CACHOEIRA

