


[illegible]

ESC. HOR.: 1/1000
ESC. VERT: 1/20

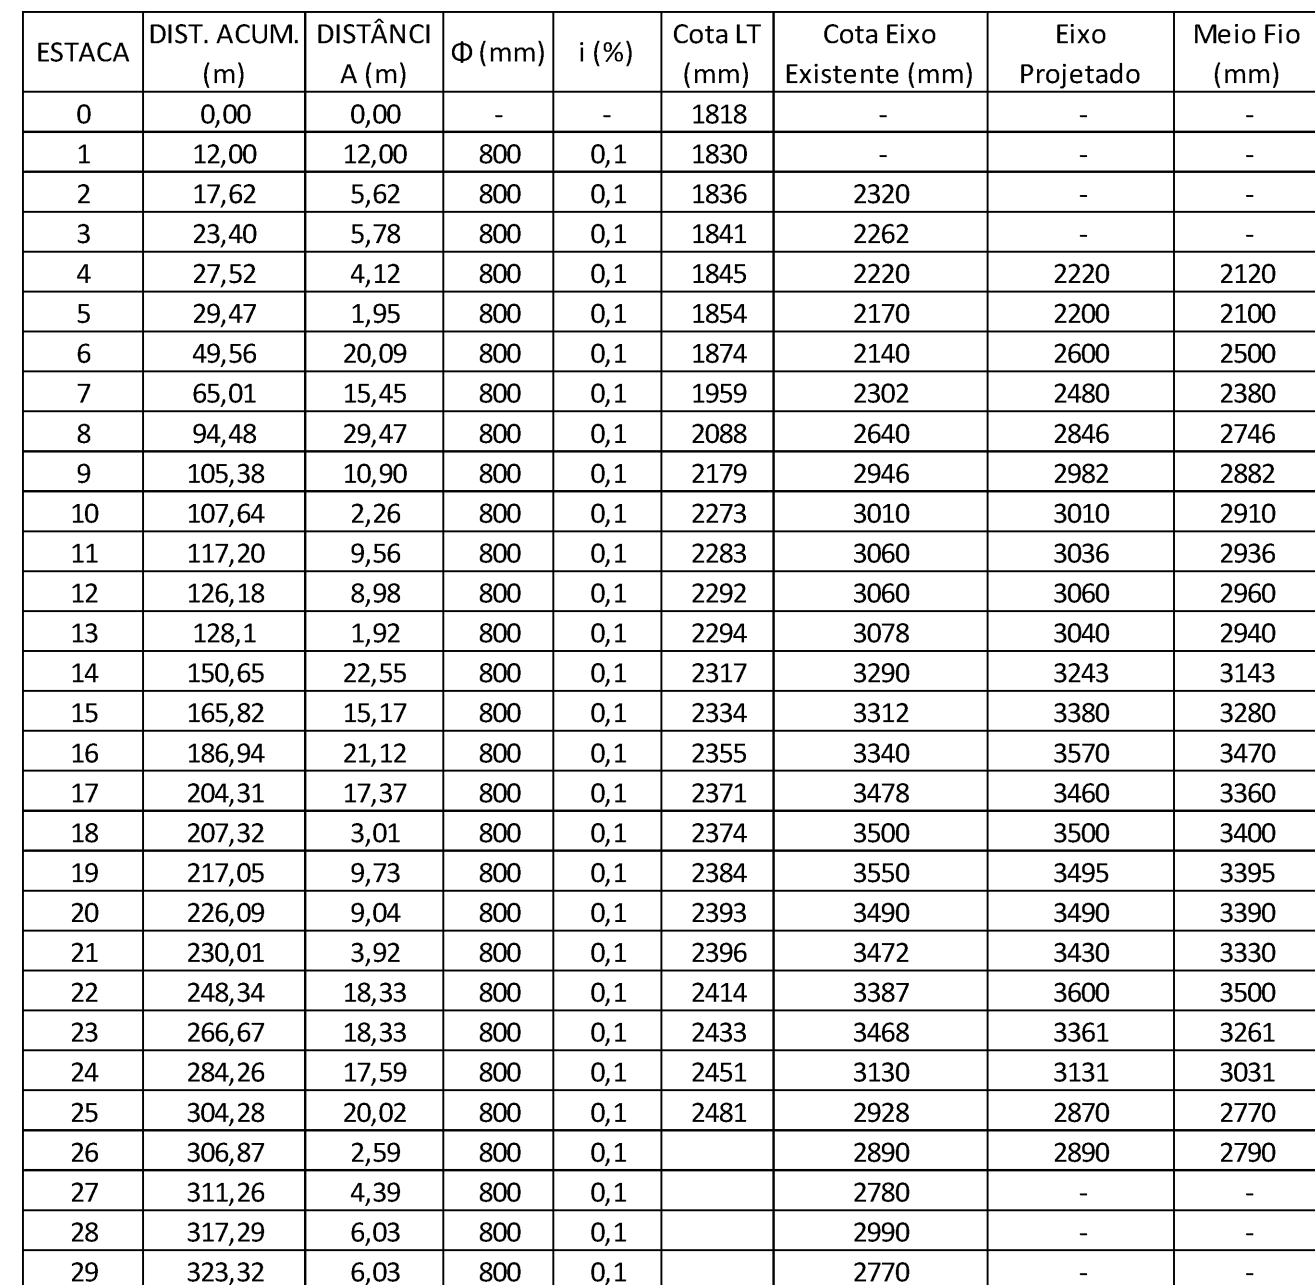


03 CORTE AA' TRANSVERSAL

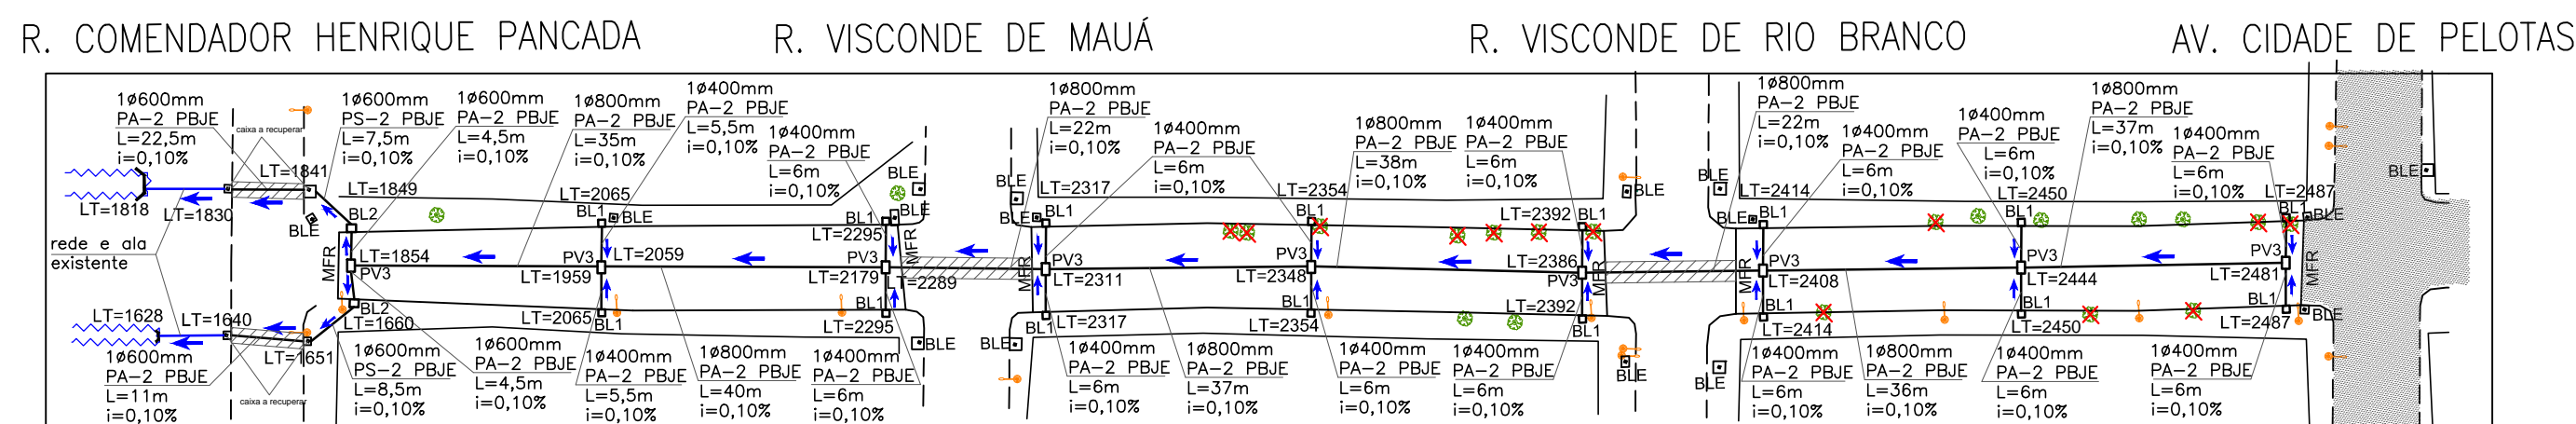

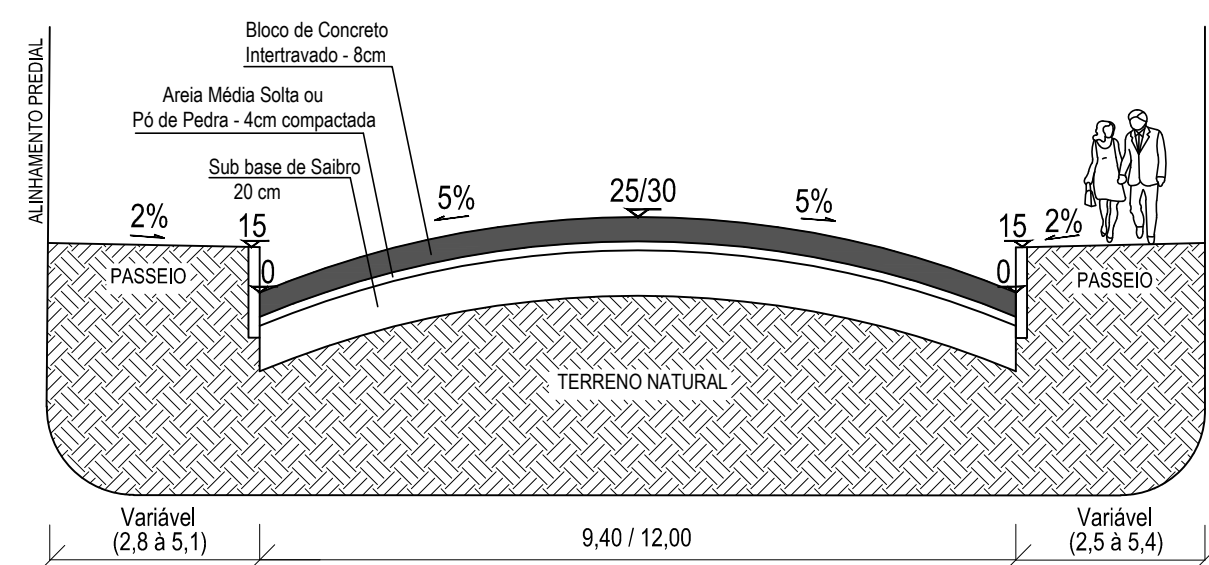










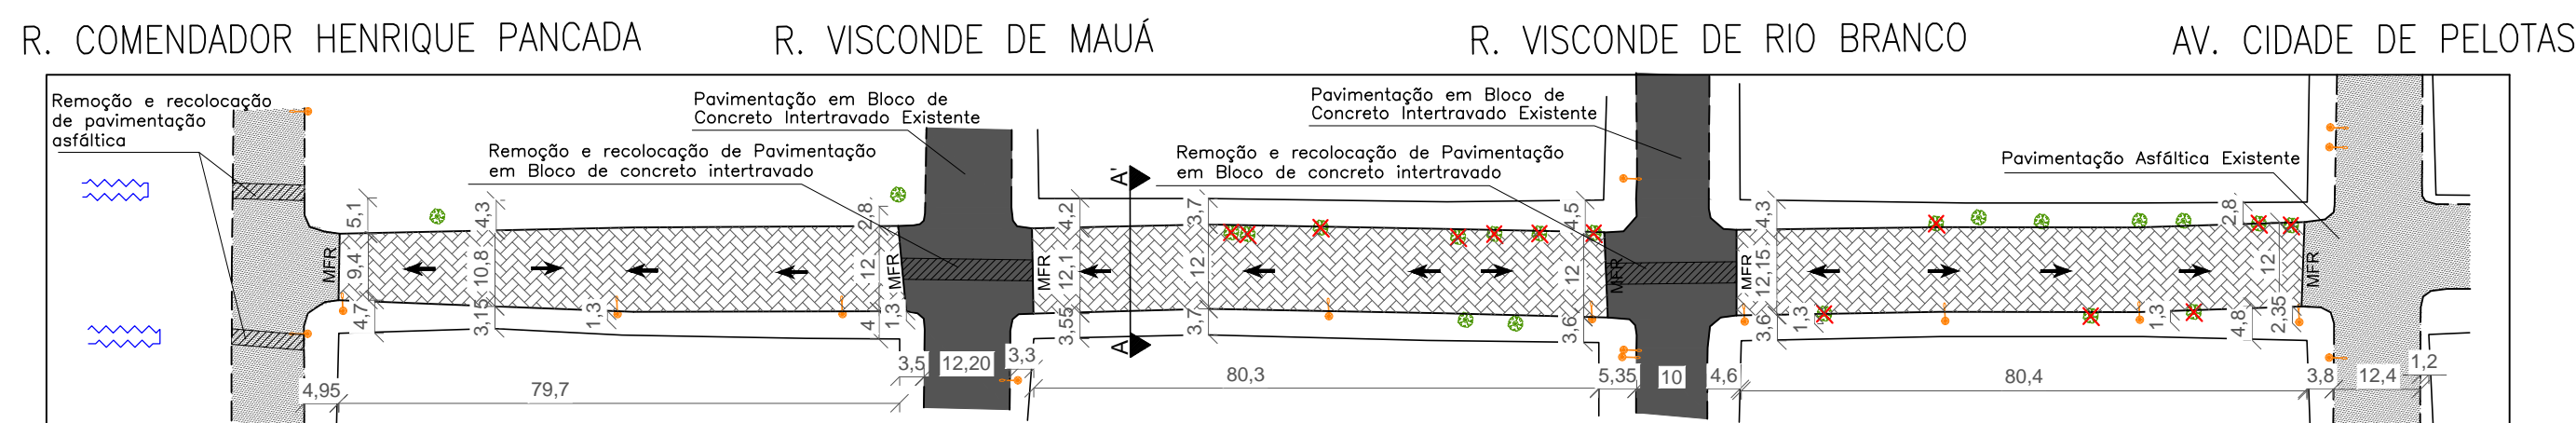





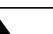

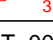
ESCALA HORIZONTAL: 1/100
ESCALA VERTICAL: 1/25

  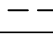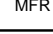

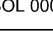OBS: AS BLS QUE FICAREM LOCADAS EM FRENTE A GARAGENS OU DIVISAS DE LOTES DEVEM SER DESLOCADAS E, COM ELAS, SUAS RESPECTIVAS COTAS ALTIMÉTRICAS, RESPEITANDO A DISTÂNCIA MÁXIMA DE 50 METROS ENTRE CAIXAS.

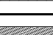02 PLANTA DE PAVIMENTAÇÃO
ESCALA: 1/1000



	LEGENDA
	CAIXA COM BOCA DE LOBO PROJETADA
	CAIXA COM BOCA DE LOBO EXISTENTE
	POÇO DE VISITA PROJETADO
	POÇO DE VISITA PROJETADO COM TAMPA ABAIXO DO PAVIMENTO
	TUBULAÇÃO PROJETADA
	MEIO FIO PROJETADO
	MEIO FIO EXISTENTE
	MEIO FIO REBAIXADO
	SENTIDO DO ESCOAMENTO NA TUBULAÇÃO
	SENTIDO DO ESCOAMENTO SUPERFICIAL
	COTA DA SOLEIRA MAIS BAIXA
	PAVIMENTAÇÃO PROJETADA EM BLOCOS DE CONCRETO
	ÁREA EM QUE OCORRERÁ ESCAVAÇÃO E DEVERÁ SER REPAVIMENTADA
	PAVIMENTAÇÃO ASFÁLTICA EXISTENTE
	PAVIMENTAÇÃO EM BLOCO DE CONCRETO EXISTENTE
	ÁRVORE EXISTENTE
	ÁRVORE A SER RETIRADA
	POSTE DE DISTRIBUIÇÃO ELÉTRICA
	ALA DE CONCRETO ARMADO
	REFERÊNCIA DE NÍVEL
	COTA DO LOMBO DA TUBULAÇÃO
	VALA EXISTENTE

PREFEITURA MUNICIPAL DO RIO GRANDE
Gabinete de Programas e Projetos Especiais - GPPE

Obra/Local:	Projeto de Pavimentação e Drenagem Rua Castro Alves
-------------	--

Especificação: **Planta Baixa de Pavimentação e Drenagem**

Equipe de Projeto: Eng^a Civil Suzel Magali Vanzellotti Leite, CREA-RS: 39323
Eng^a Civil Bárbara Lothamer Peixe, CREA-RS: 202828
Eng^a Civil Bruna Teixeira Porciúncula Altê, CREA-RS: 202849

Coordenação de Projetos: Eng^a Civil Suzel Magali Leite, CREA-RS: 39323

Chefe de Gabinete GPPE: Darlene Pereira Torrada

Desenho:	Data:	Escala:	Prancha:
Bruna Altê	Julho/2019	Indicada	02/04