


01

PROJETO DE SINALIZAÇÃO


Escala: 1/1000

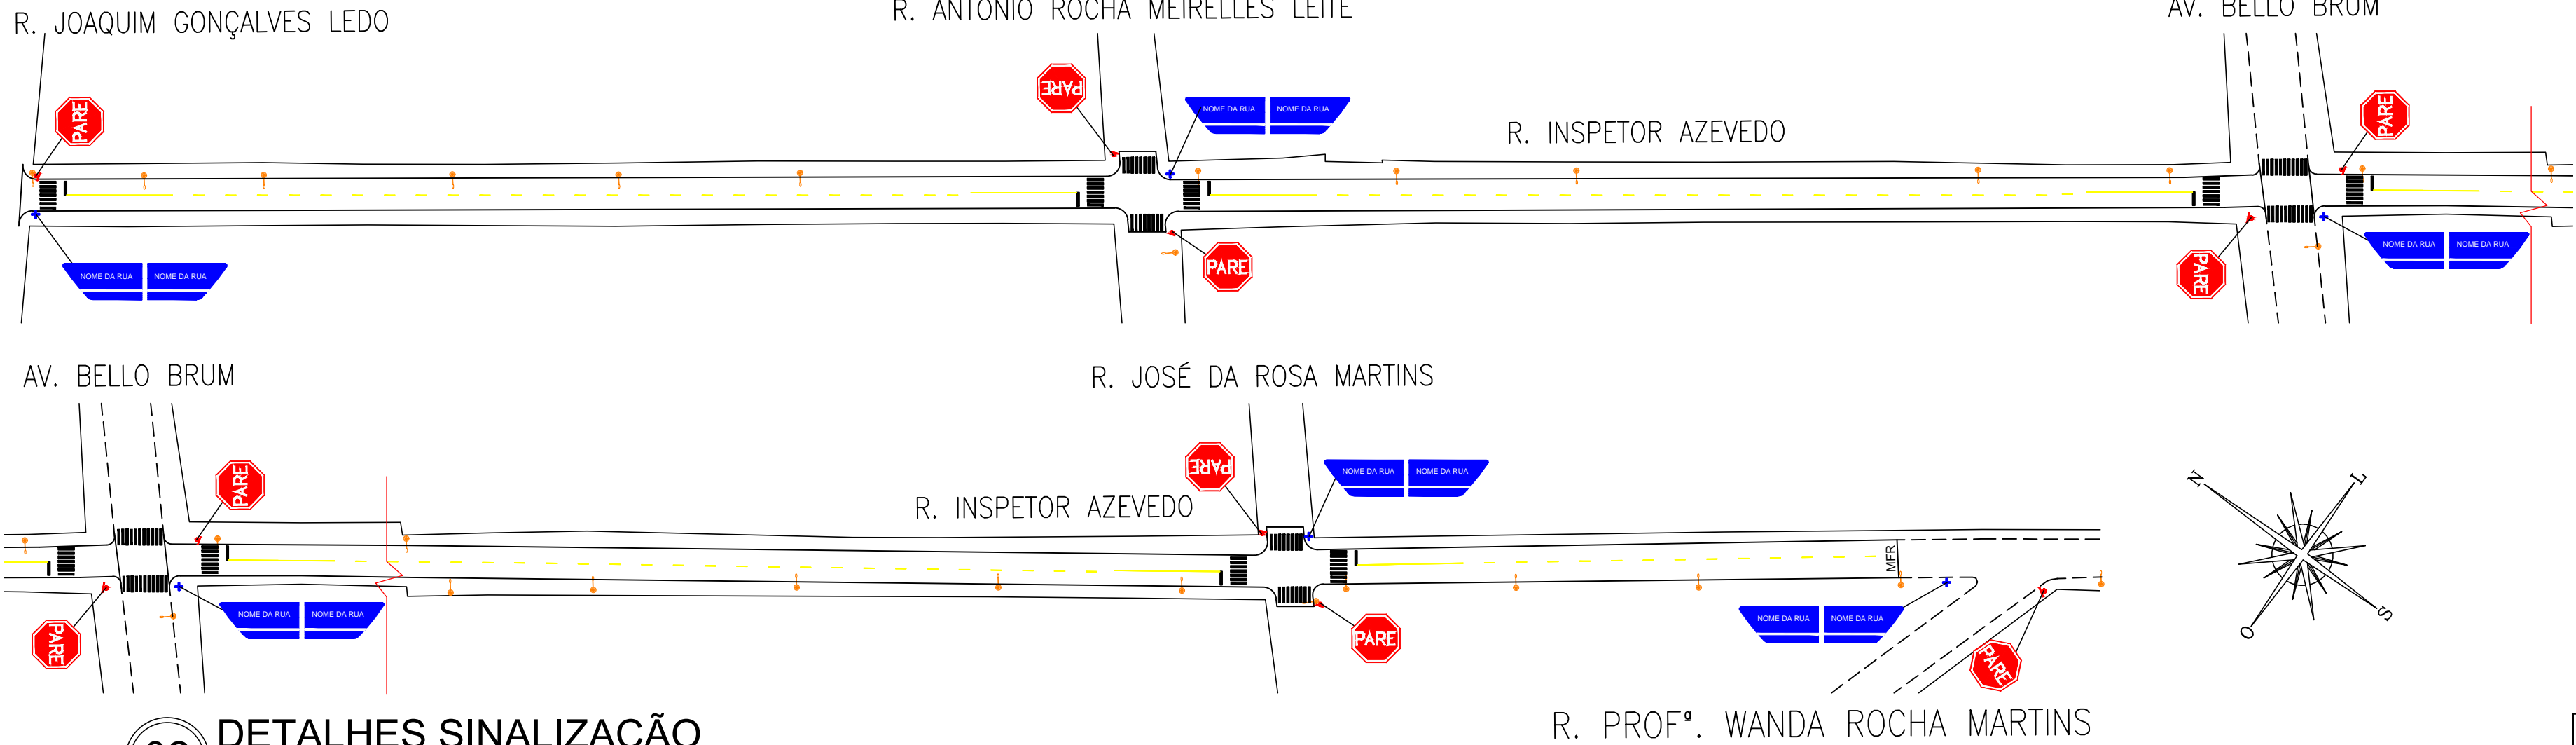


02

DETALHES SINALIZAÇÃO

Sem Escala

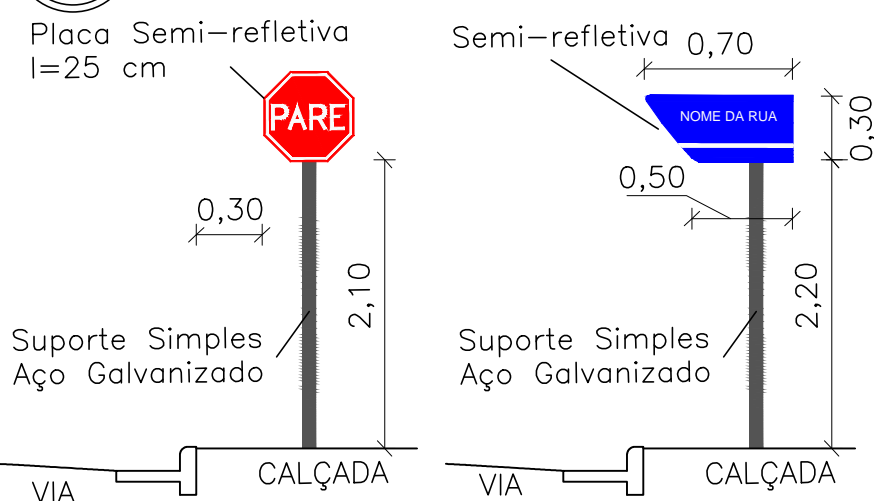

LEGENDA	
	PLACA DE PARE
	PLACA DE IDENTIFICAÇÃO DO LOGRADOURO

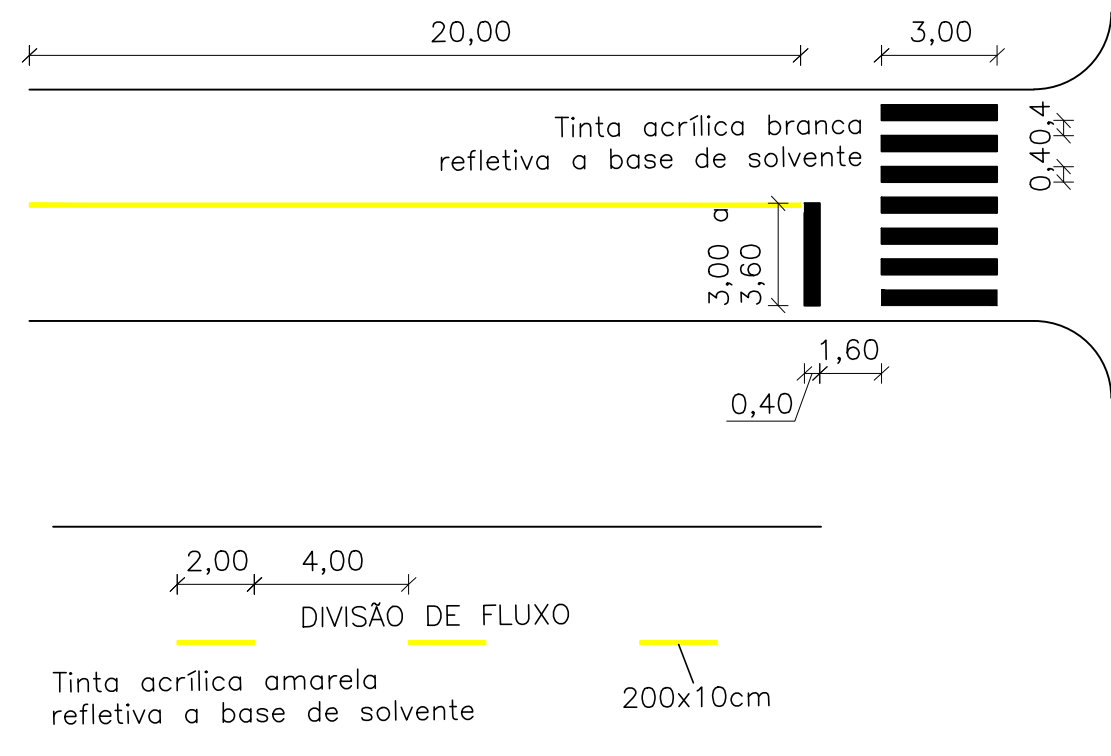

DADOS TÉCNICOS			
SINAL	NOME	CÓDIGO	DIMENSÃO
	PARADA OBRIGATÓRIA	R - 1	L=25cm
	LOGRADOURO	-	h=30cm L=70cm / 50cm

PREFEITURA MUNICIPAL DO RIO GRANDE

Gabinete de Programas e Projetos Especiais - GPPE

Obra/Local:

Projeto de Pavimentação e Drenagem

Rua Inspetor Azevedo

Especificação:

Planta Baixa de Sinalização

Equipe de Projeto:

Engª Civil Suzel Magali Leite, CREA-RS: 39323

Engª Civil Bárbara Lothamer Peixe, CREA-RS: 202828

Coordenação de Projetos:

Engª Civil Suzel Magali Leite, CREA-RS: 39323

Chefe de Gabinete GPPE: Darlene Pereira Torrada

Desenho:

Bárbara Peixe

Data:

Julho/2019

Escala:

Indicada

Prancha:

04/05