



Planta Baixa – SANITÁRIOS E VESTIÁRIOS
Área Total: 82,50m²
Escala: 1/50

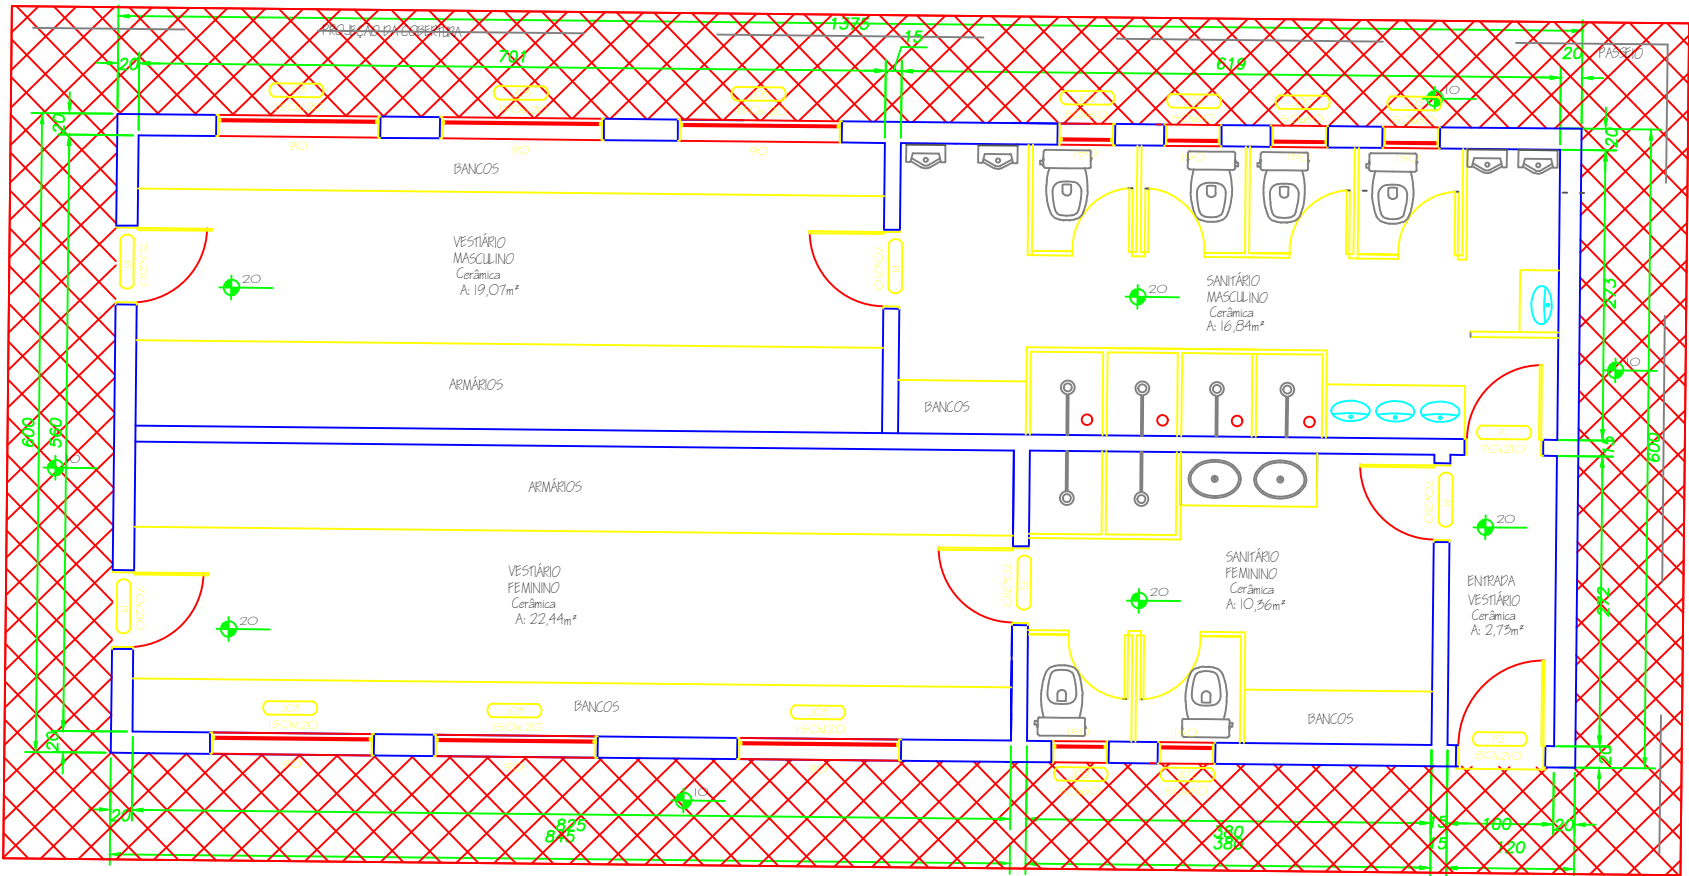

Planta Baixa – REFEITÓRIO
Área Total: 82,50m²
Escala: 1/50

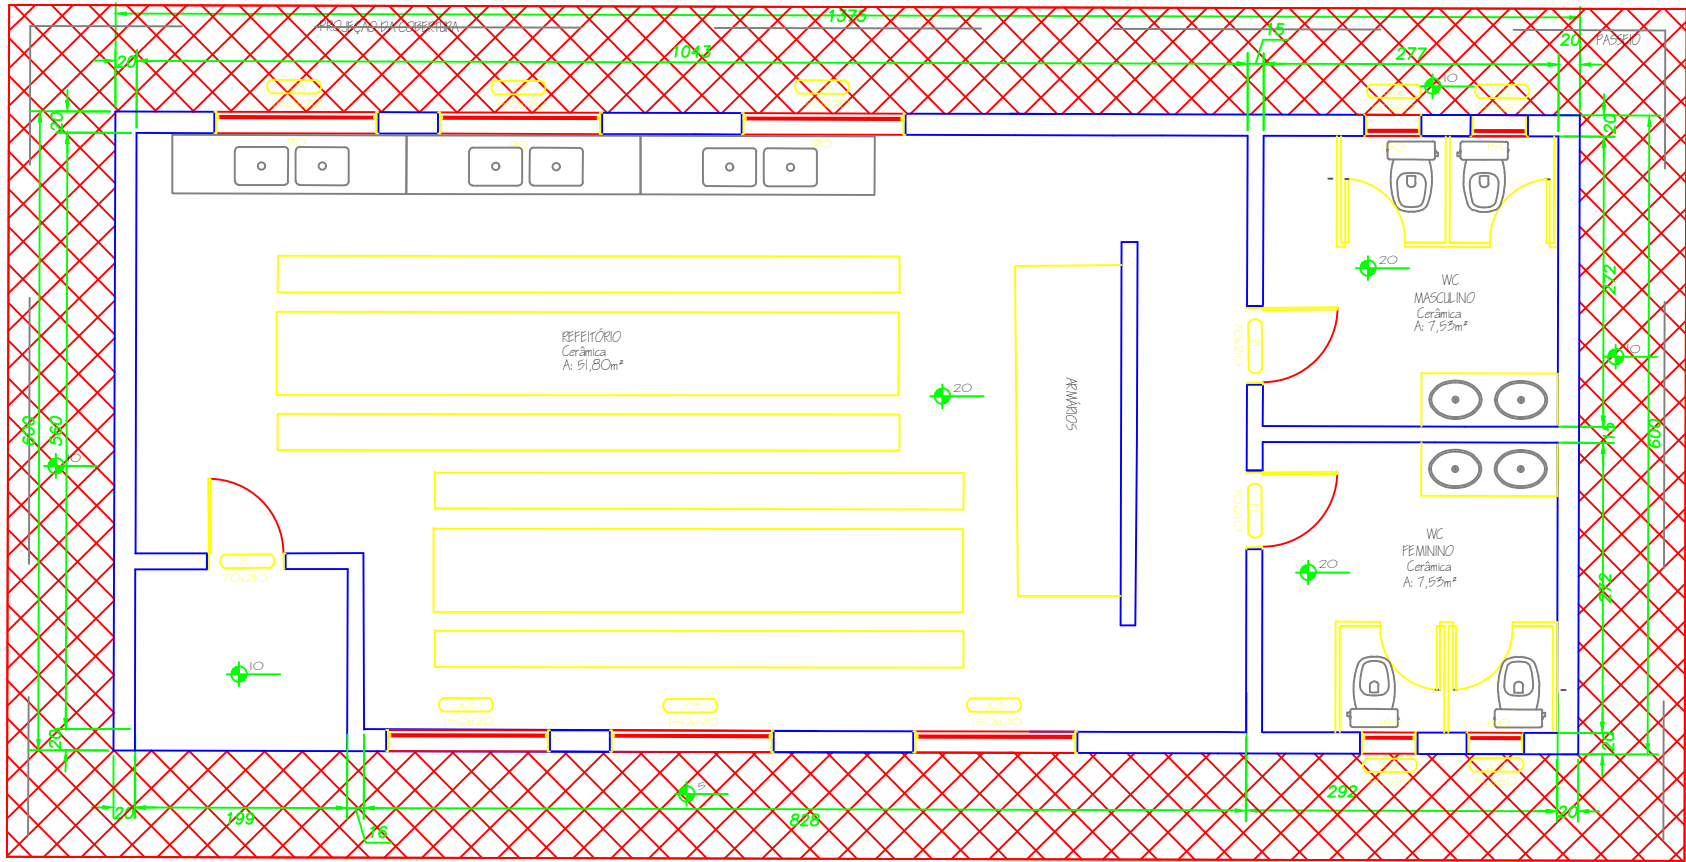

QUADRO DE ÁREAS	
ENDEREÇO: BR 392/RS471 - km 32 (ATERRO SANITÁRIO DE RIO GRANDE)	
OBRA BASE	ÁREA (ha)
ÁREA TOTAL DO TERRENO	49,60
ÁREA À LICENCIAR	8,60
ÁREA À CONSTRUIR (UNIDADES DA PLANTA)	1,79

ENDEREÇO BR 392, km 32 – Aterro Sanitário de Rio Grande	
PROJETO PLANTA DE TRANSFORMAÇÃO DE RESÍDUOS Rio Grande, RS	
ASSUNTO PROJETO EXECUTIVO	
TÍTULO PLANTA BAIXA UNIDADES COMPLEMENTARES	DATA MAIO/2019
RESPONSÁVEL TÉCNICO Engº Luciano Pereira Lima CREA: RS174907	DESENHO LUCIANO LIMA
	ESCALA indicadas
04	