
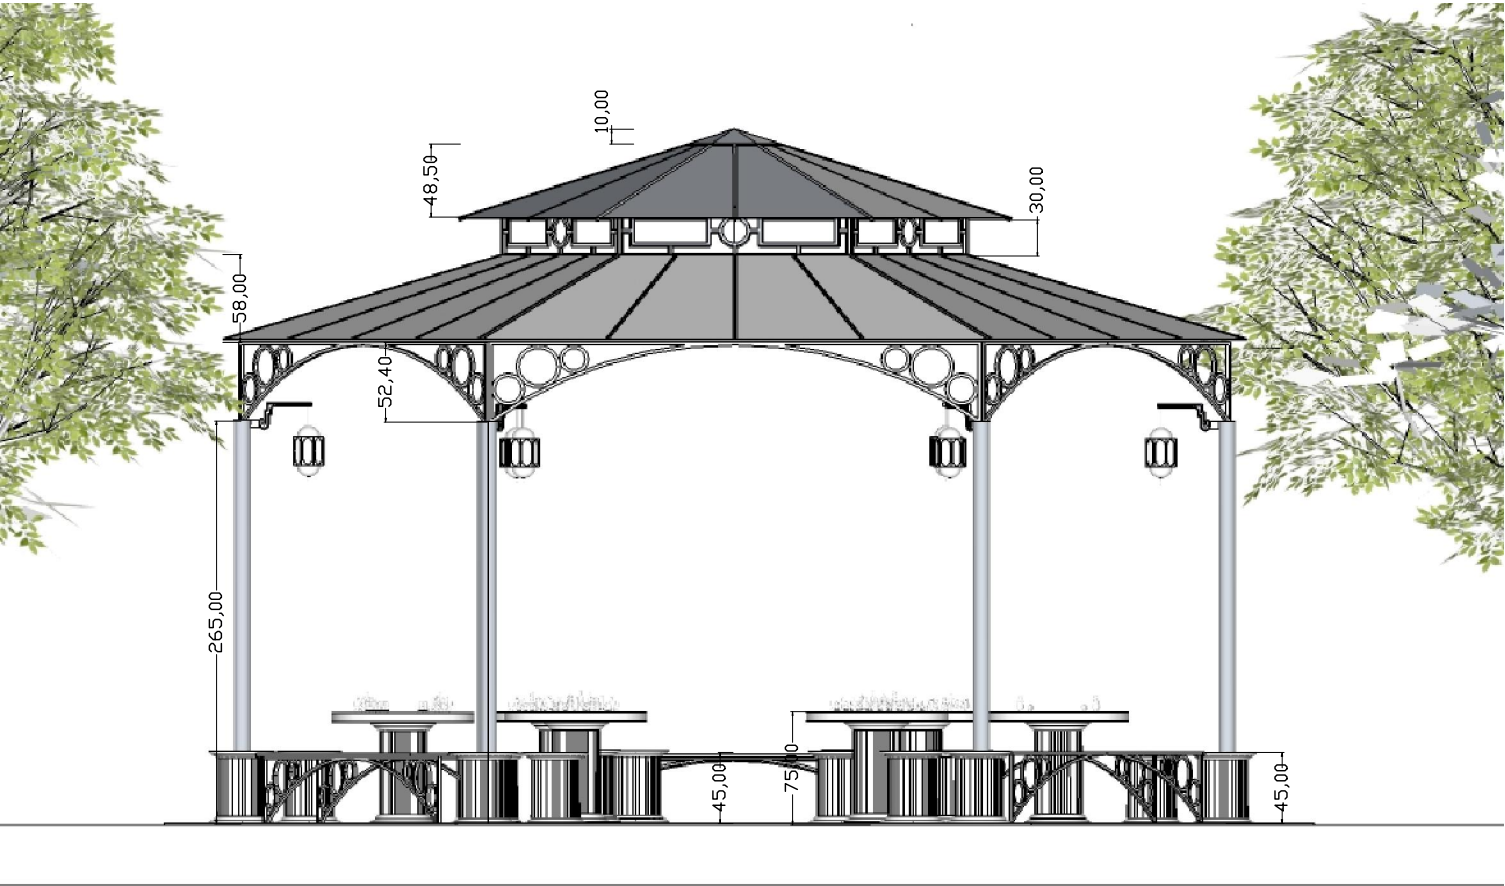


VISTA FRONTAL

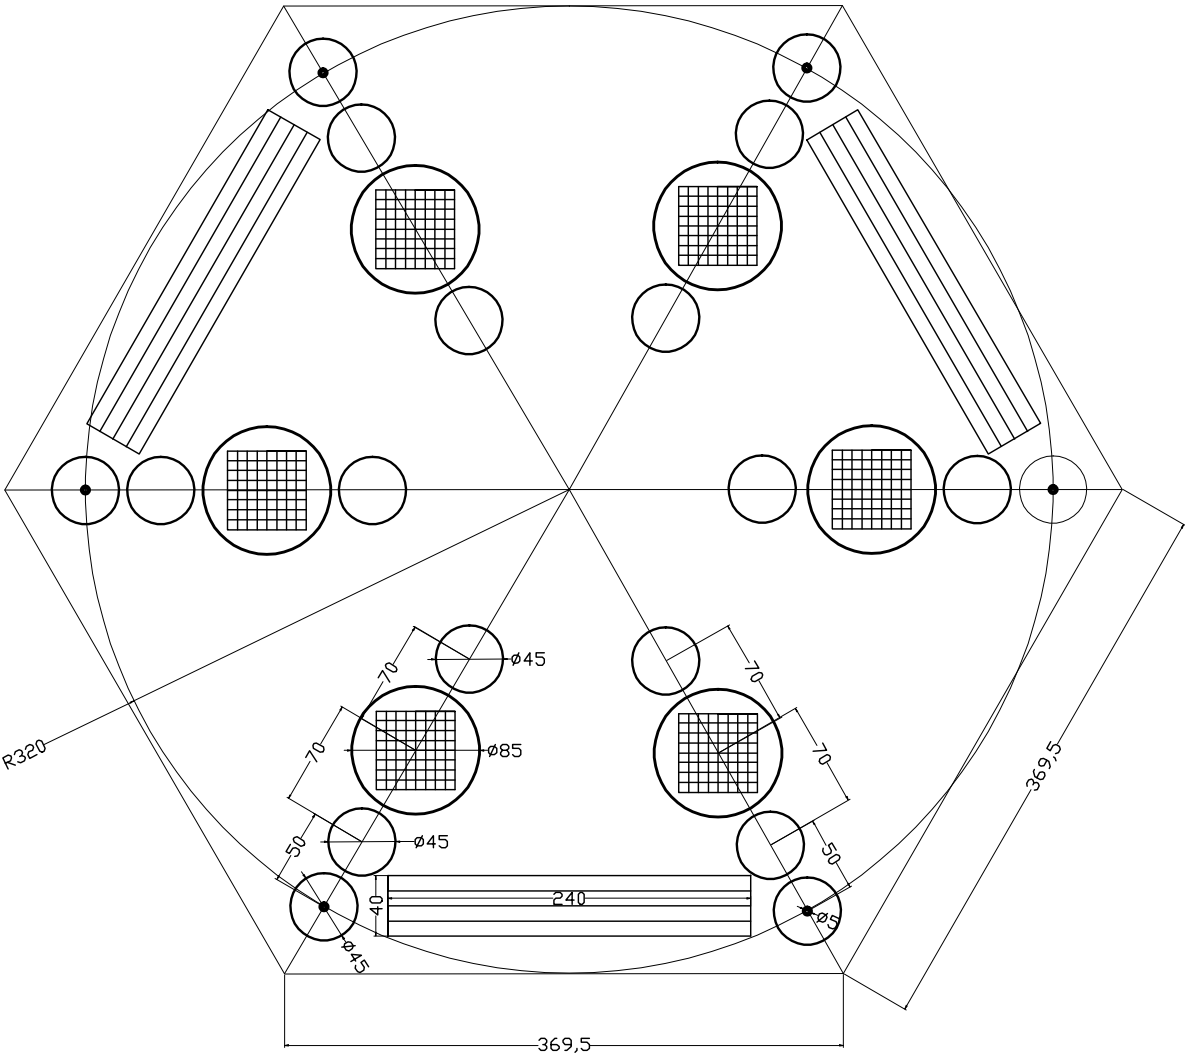

VISTA FRONTAL

SMCP
SECRETARIA MUNICIPAL DE COORDENAÇÃO E PLANEJAMENTO

**prefeitura
municipal**

Gazebo para a Praça Tamandaré

desenho
Mauricio

Responsável Técnico:

escala
1/50

data
FEVEREIRO/2010
prancha

Arq. HUGO MAURICIO GAITÁN VÉLEZ
CREA-RS 03.980

PLANTA BAIXA E VISTA

01