




Bairro Parque São Pedro - Escala 1:3000

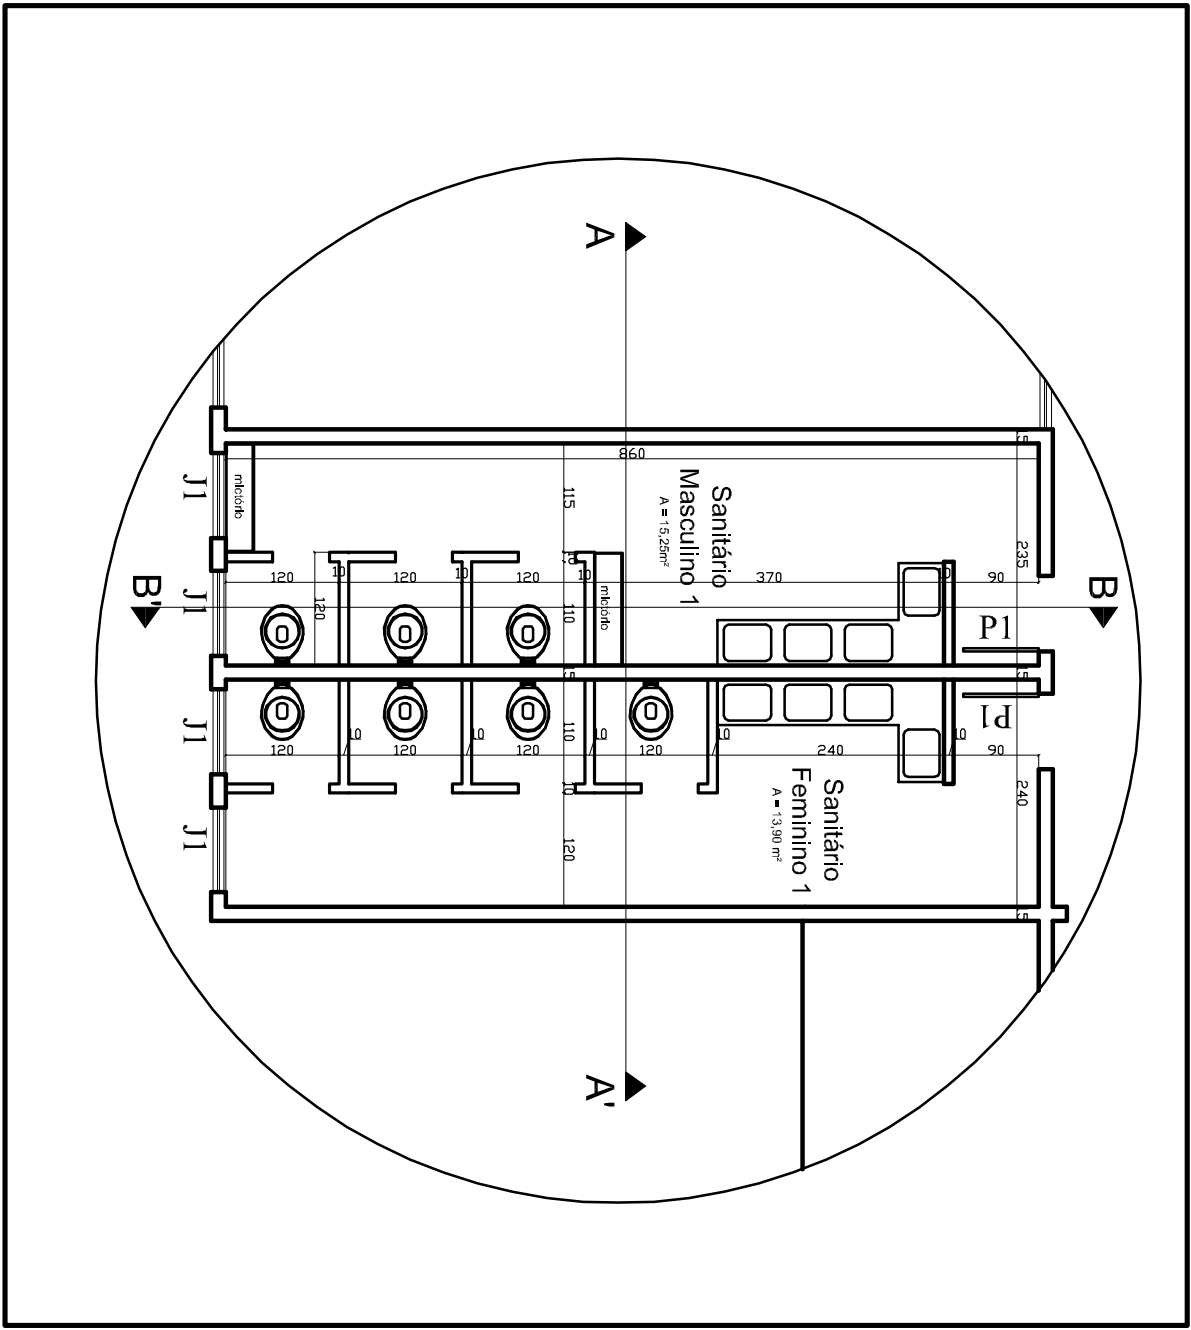


Planta Baixa do Banheiro - Escala 1:80

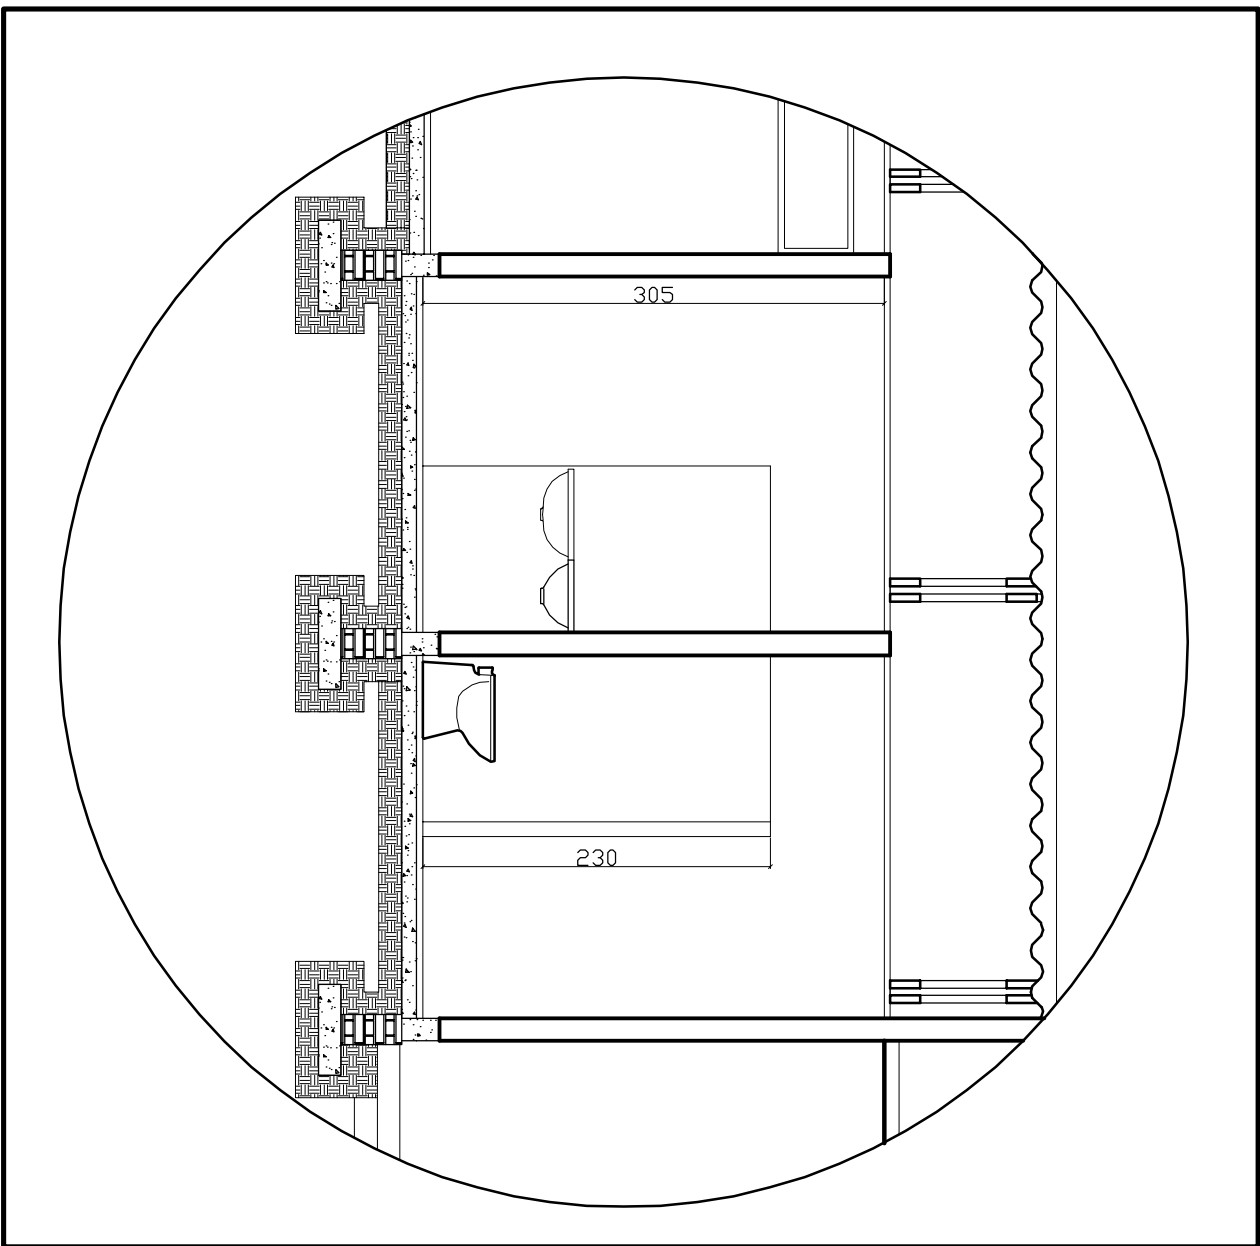


Corte AA' - Escala 1:50

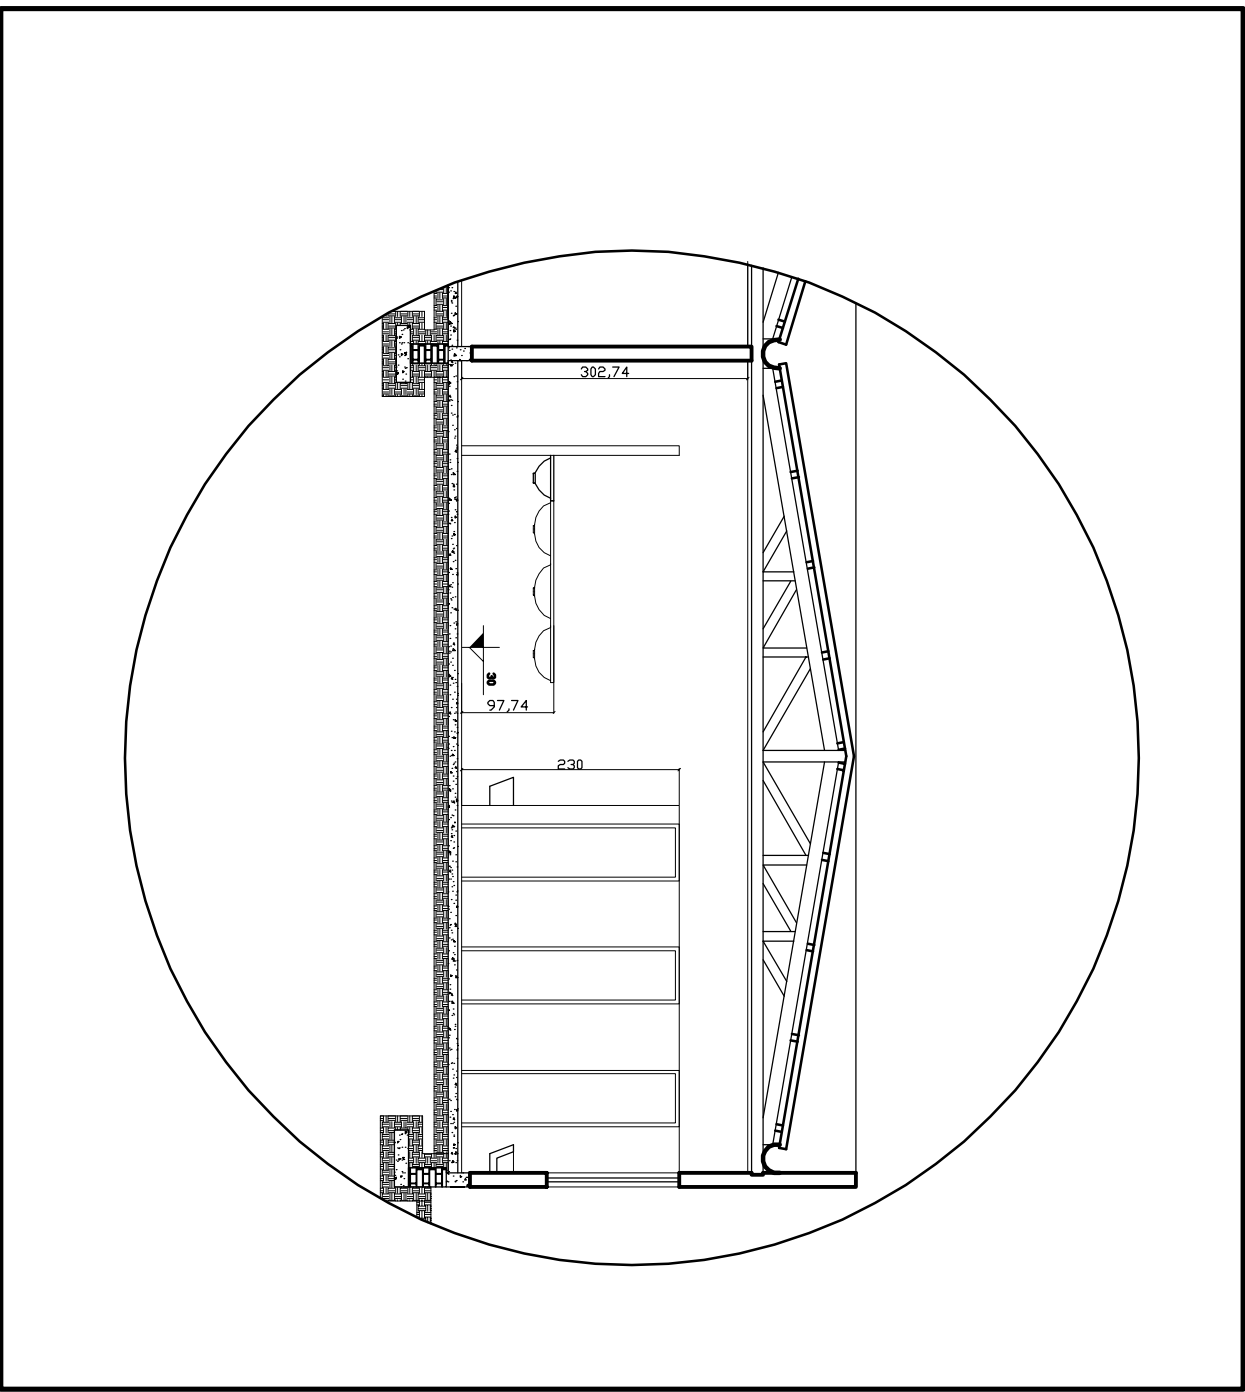


Corte BB' - Escala 1:80

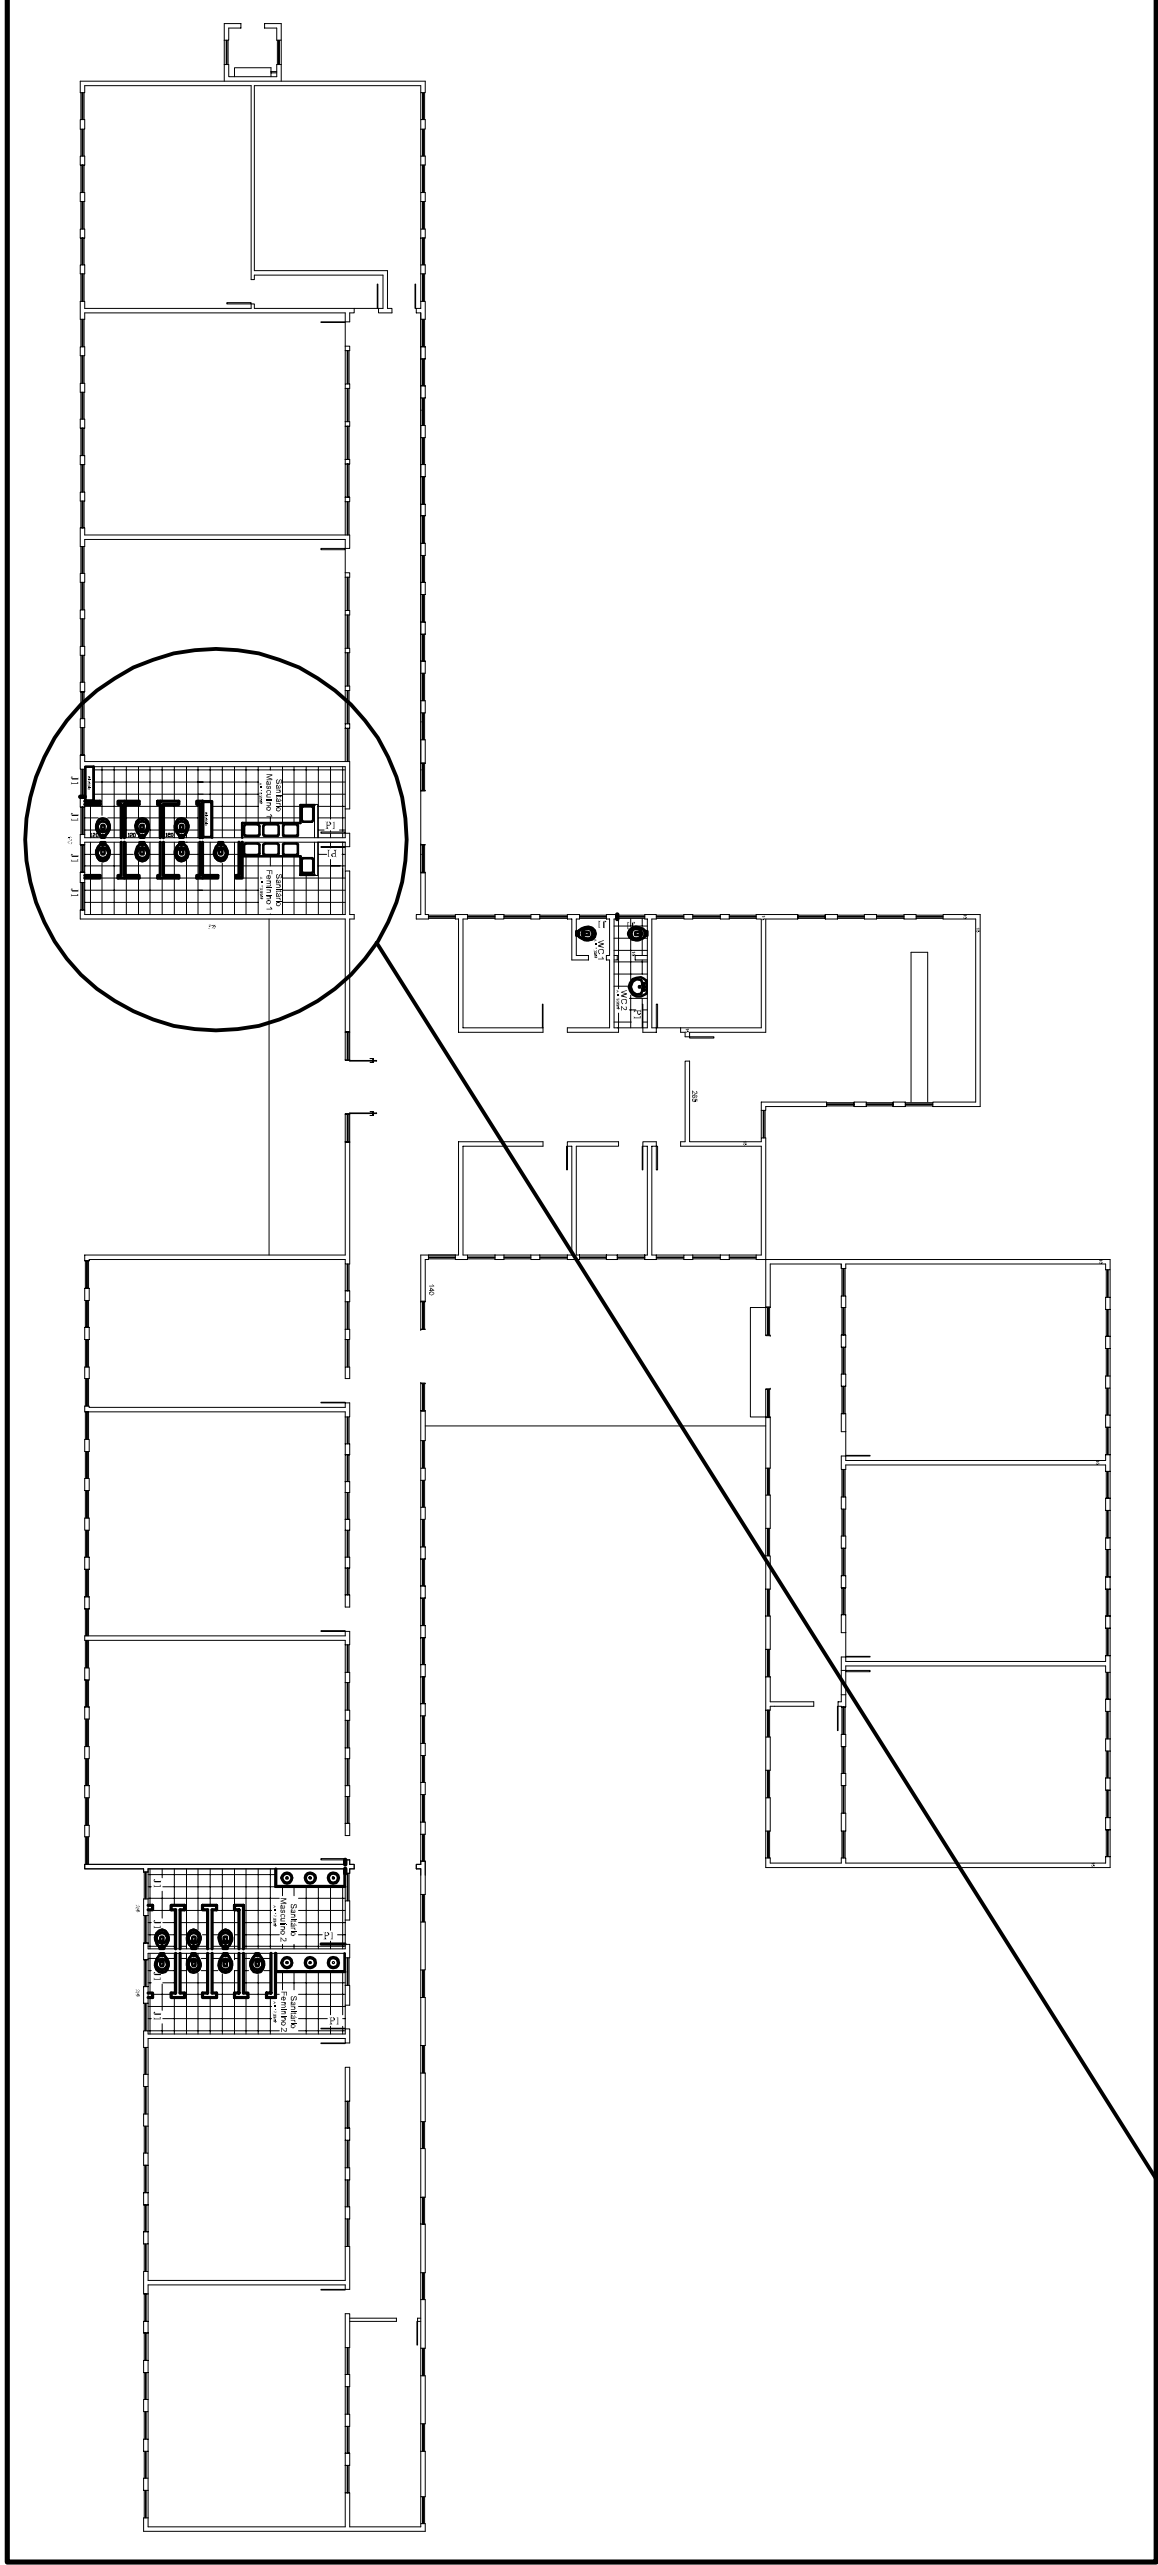

Planta Baixa da E.M.E.F. Manoel Martins Mano - Escala 1:250

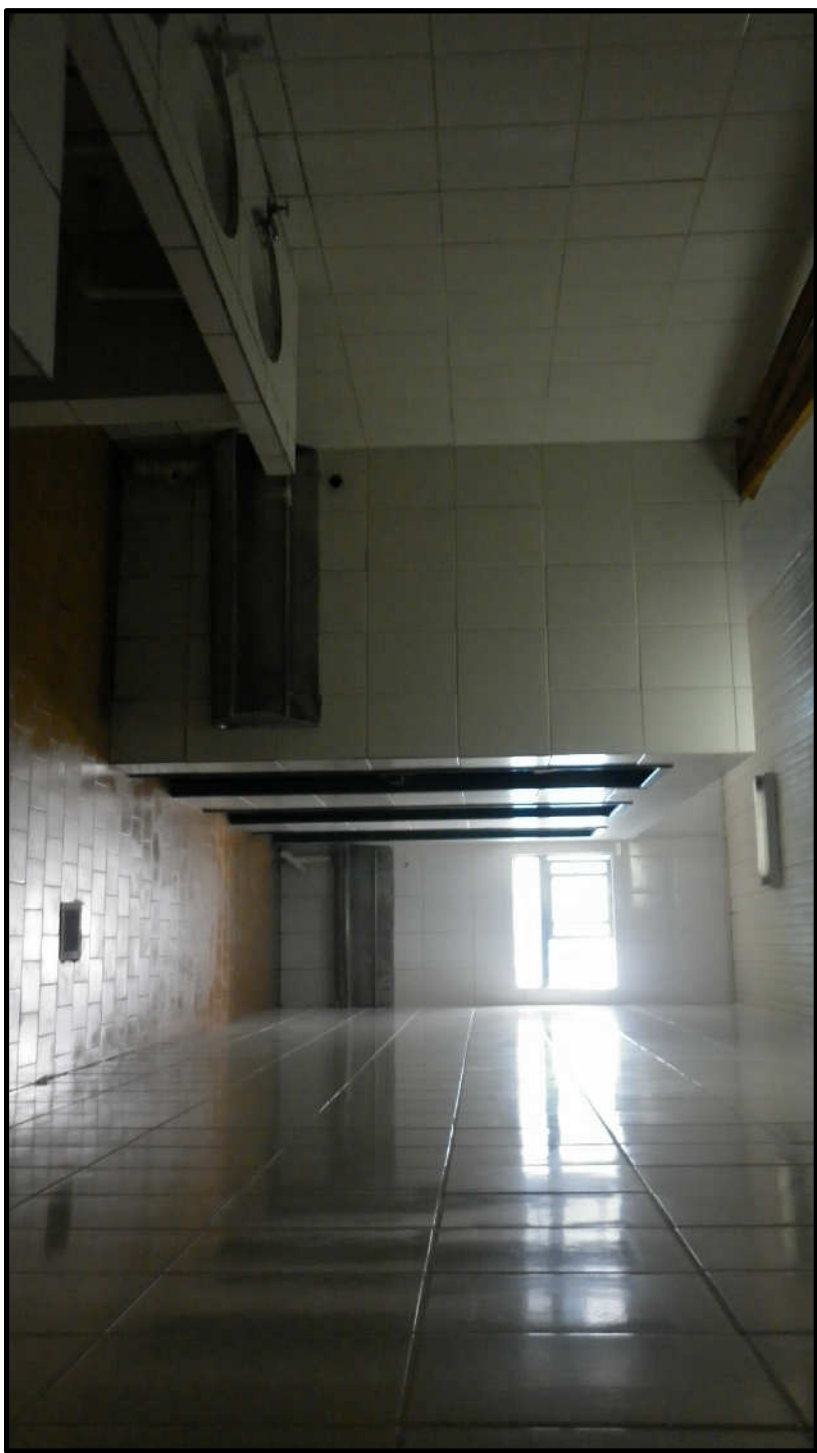

Fotos dos banheiros

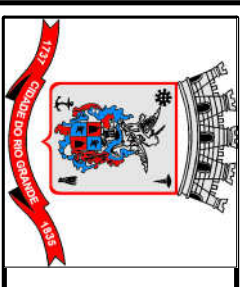 <p>PREFEITURA MUNICIPAL DO RIO GRANDE UNIDADE GESTORA DE PROJETOS - UGP</p>			
Obra: PRAÇA PARQUE SÃO PEDRO			
PROJETO DE IMPLANTAÇÃO			
RESP. PROJETO: ENGº FELIPE CANDIDO V. COSTA - CREA/RN 159649		PRANCHA: UN	
DESENHO: FRANCINE	ESCALA: INDICADA	DATA: AOSTO/2011	
Especificação: LOCALIZAÇÃO E DETALHES DO BANHEIRO		ARTº Nº.: 6042228	