




PLANTA BAIXA
AMPLIAÇÃO E REFORMA
Escala: 1/50

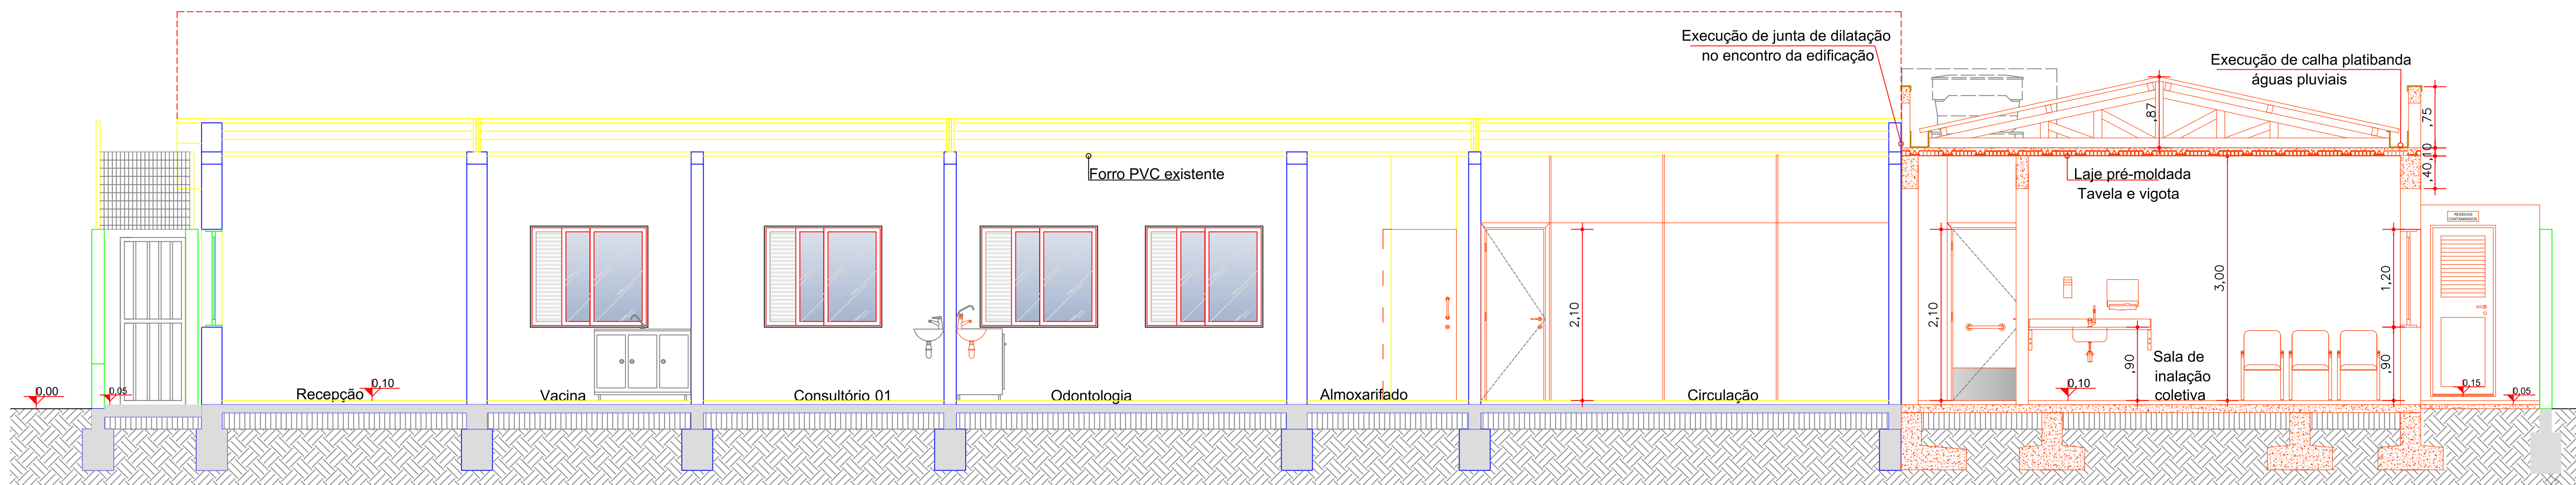

CORTE AA'
Escala: 1/50

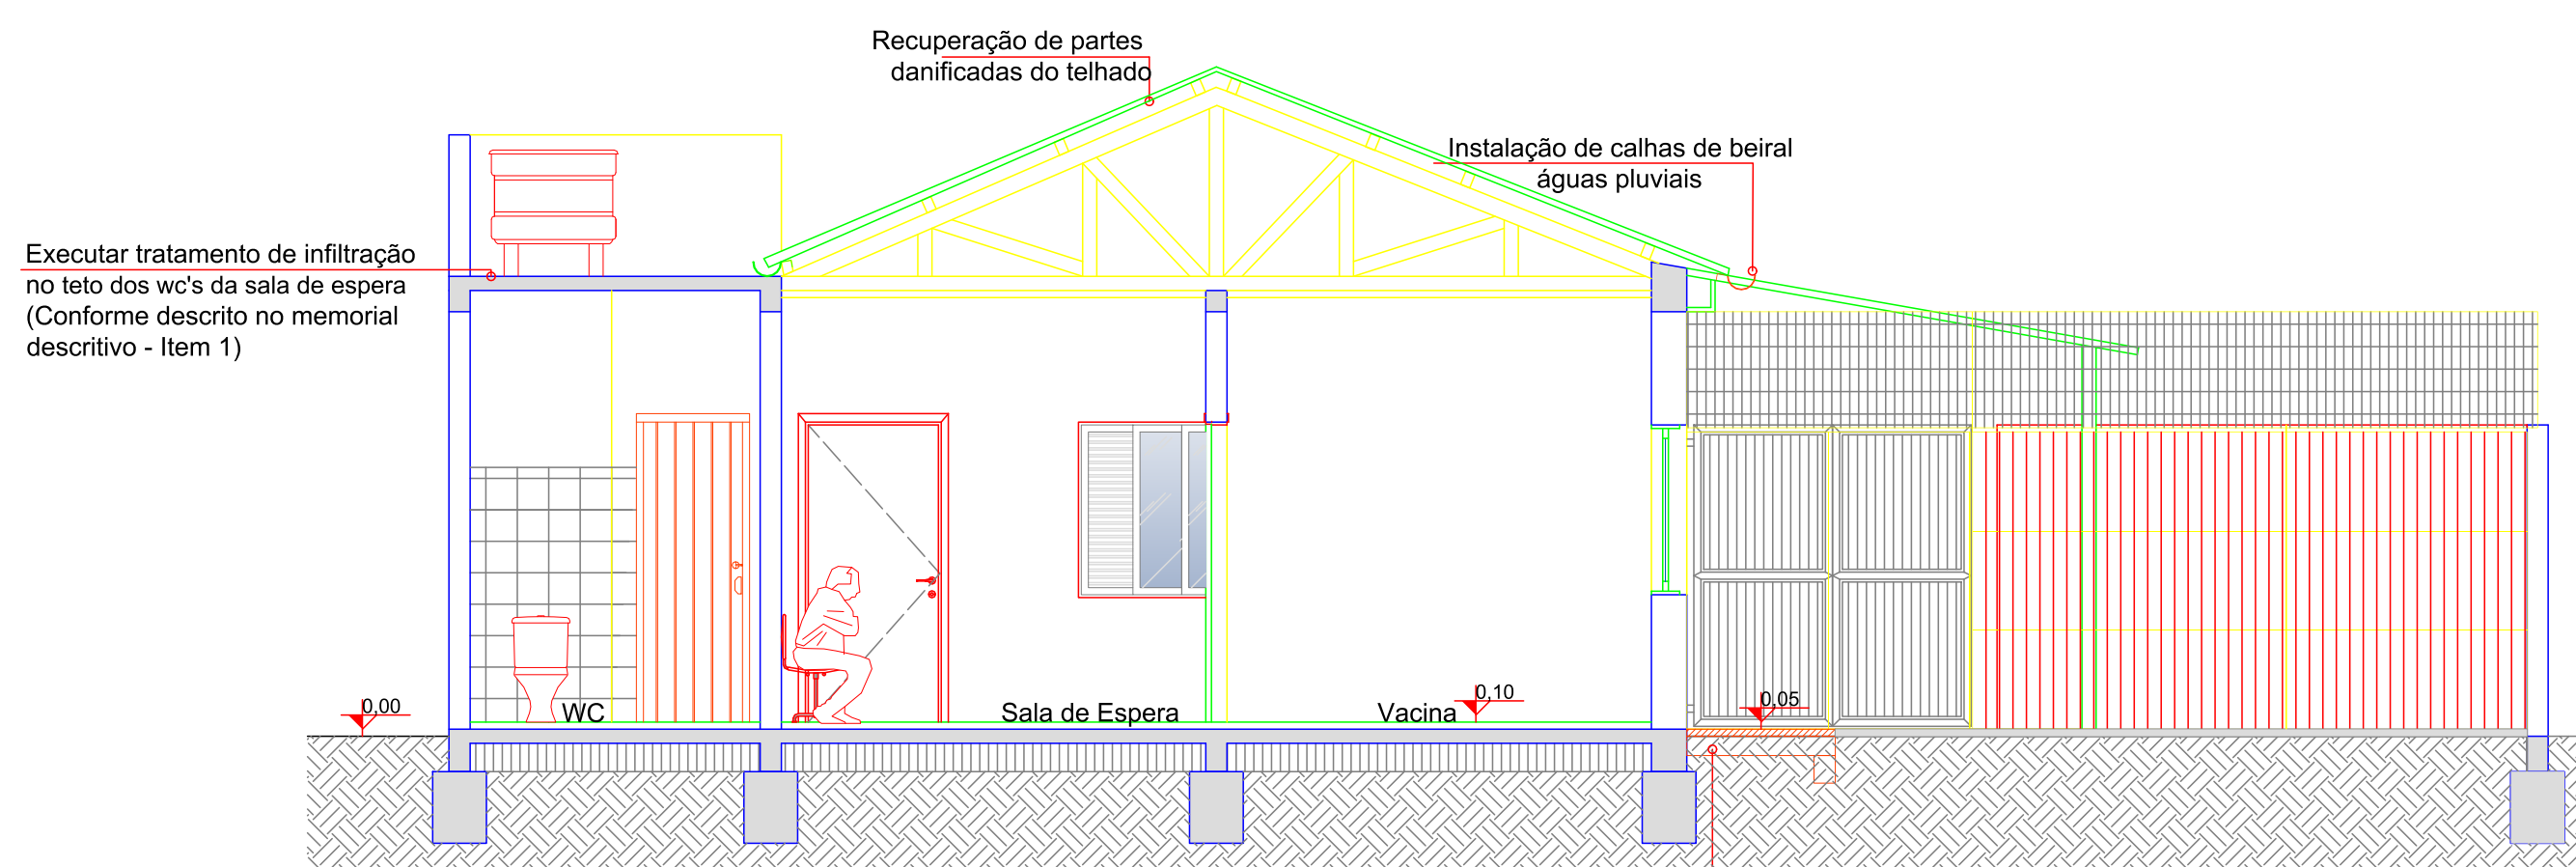


CORTE BB'
Escala: 1/50

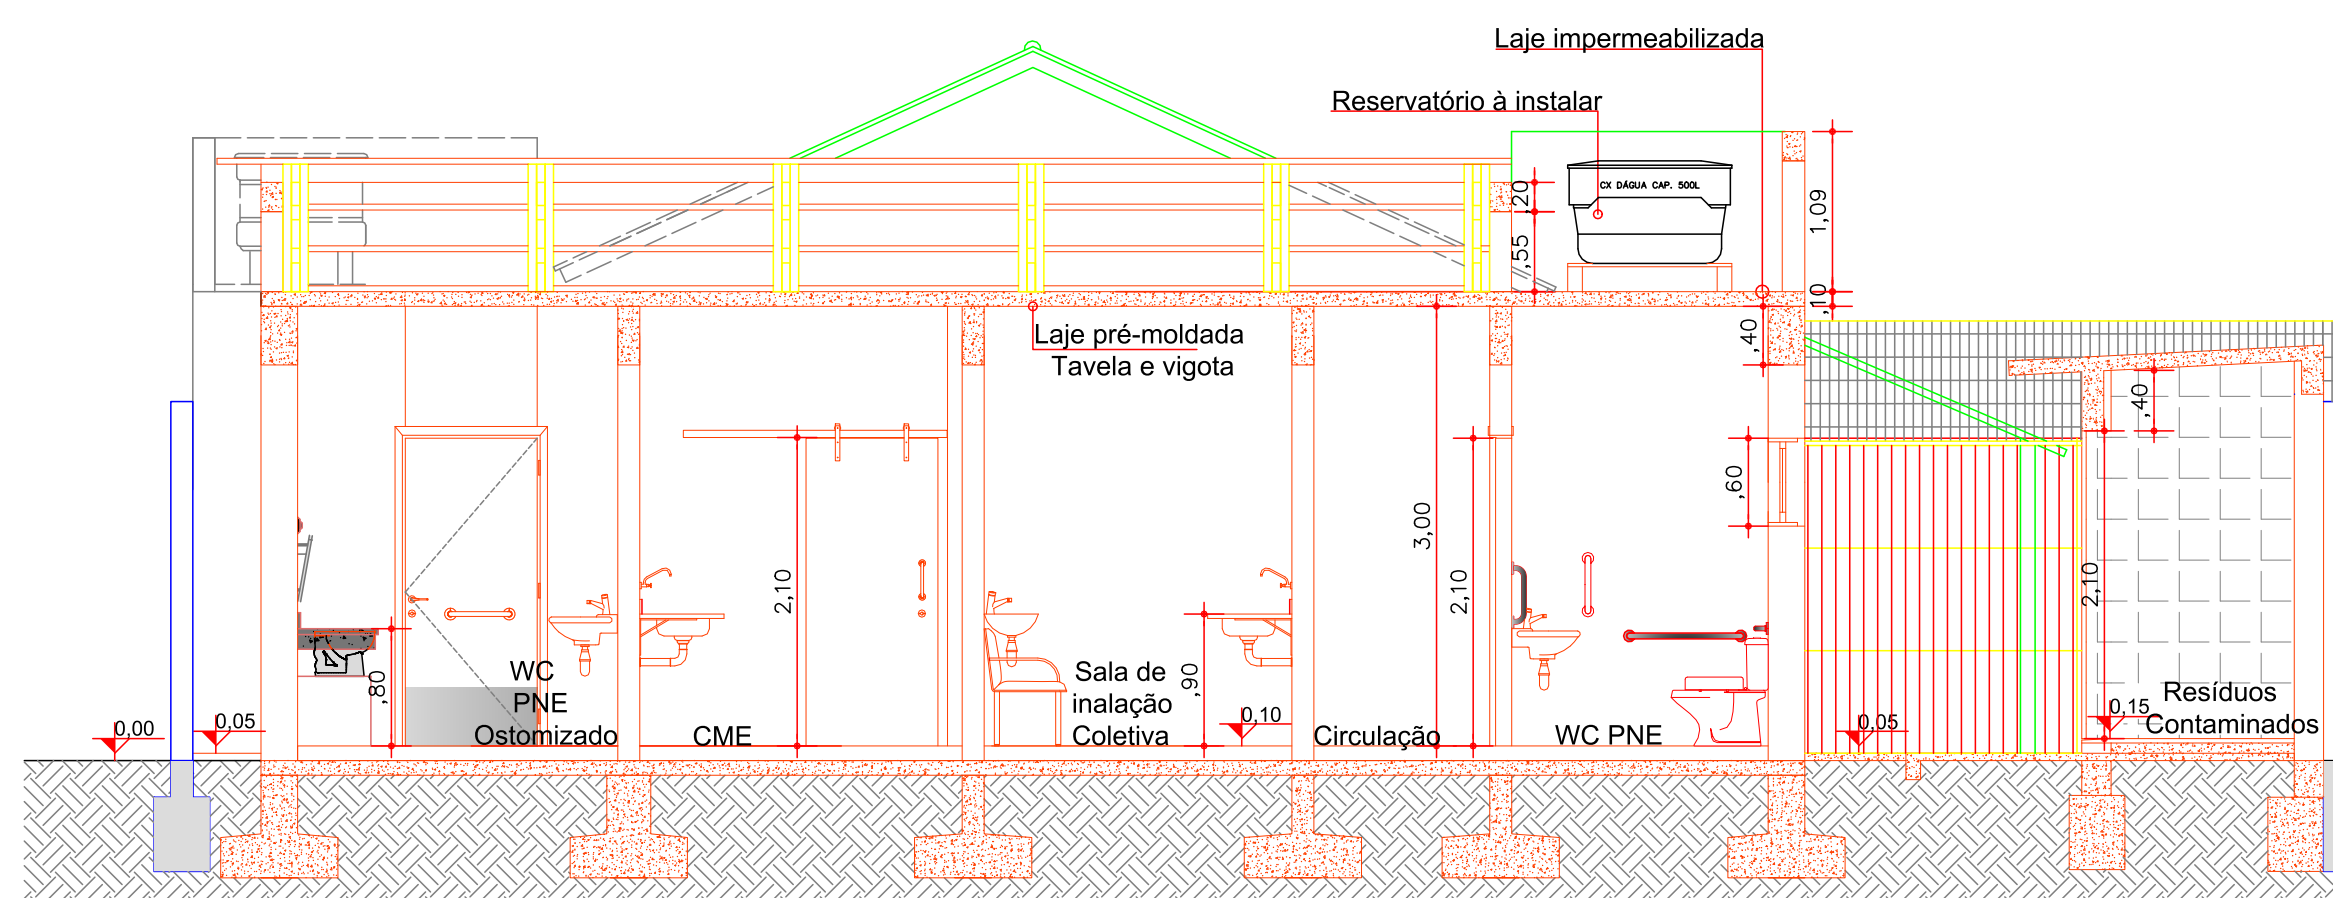


CORTE CC'
Escala: 1/50


WC PNE/Ostomizado (Reforma)
Vista D - Esc.:1/25

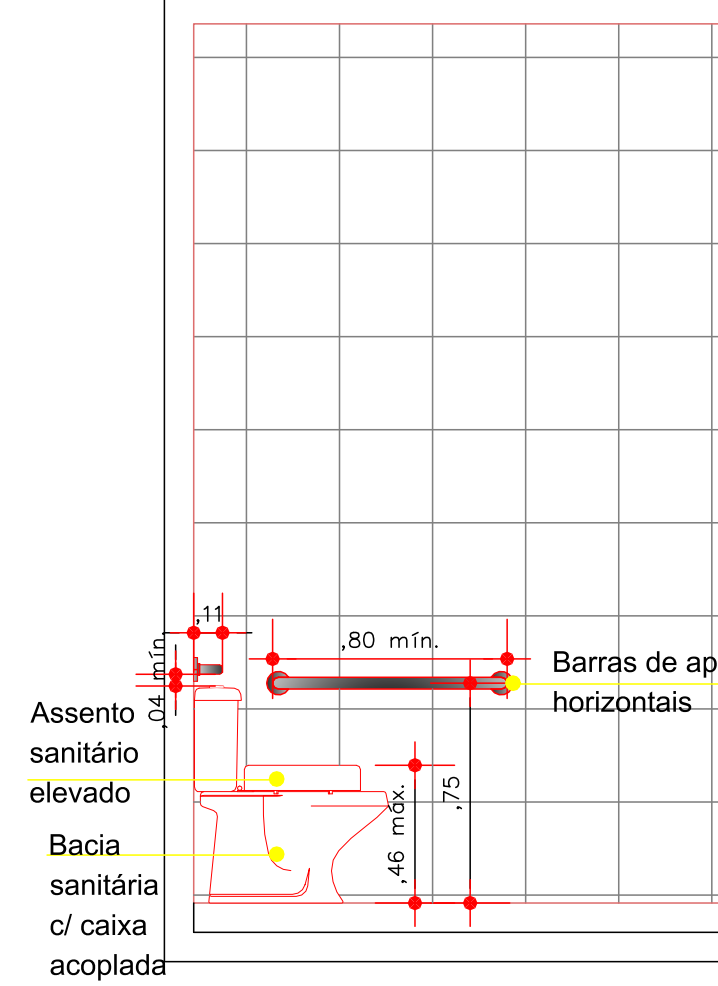


WC PNE/Ostomizado (Reforma)
Vista E - Esc.:1/25

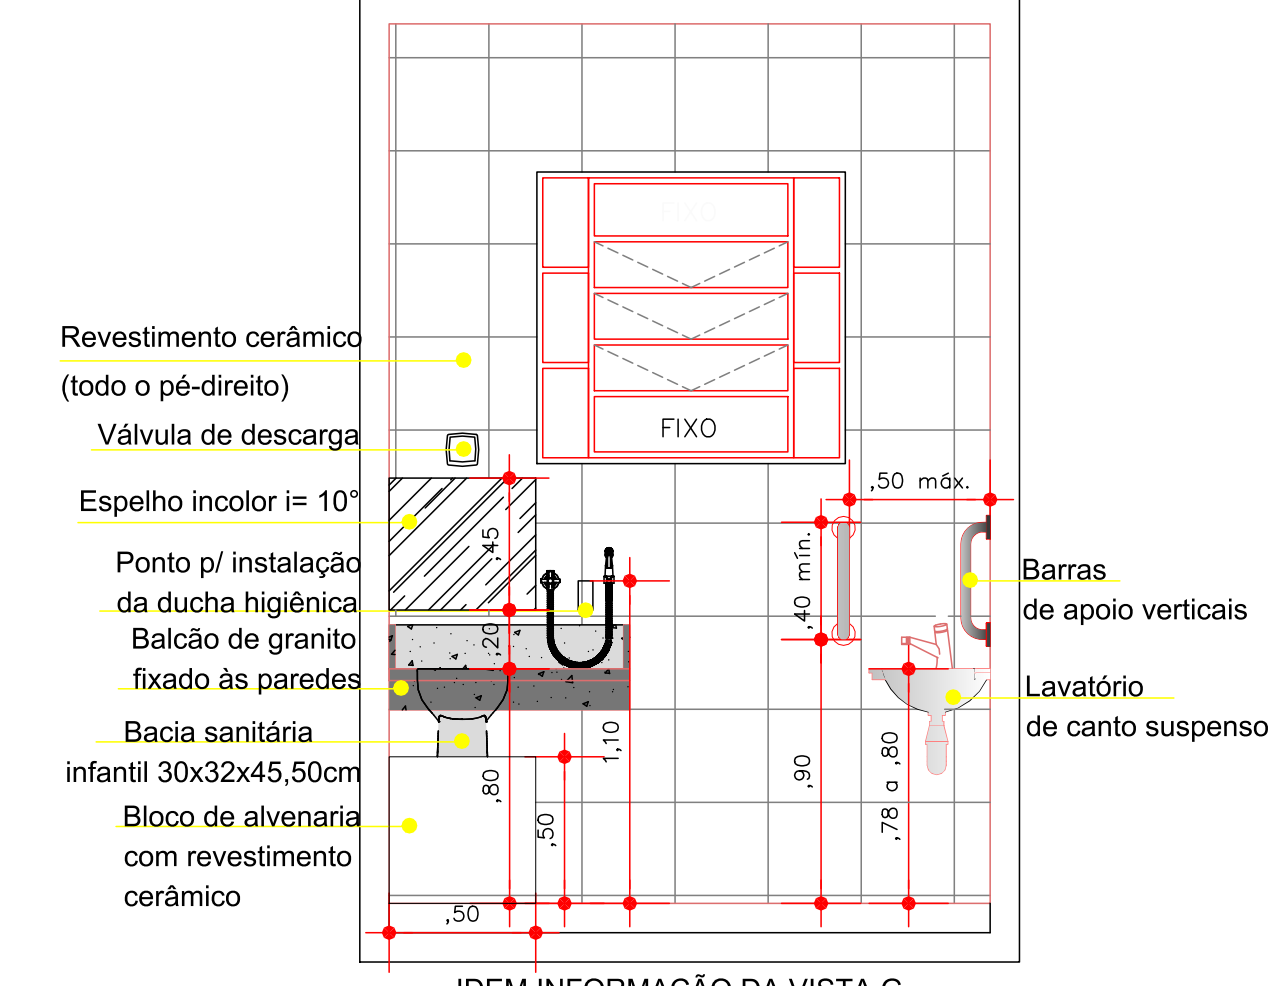


WC PNE/Ostomizado (c/ chuveiro)
Vista F - Esc.:1/25

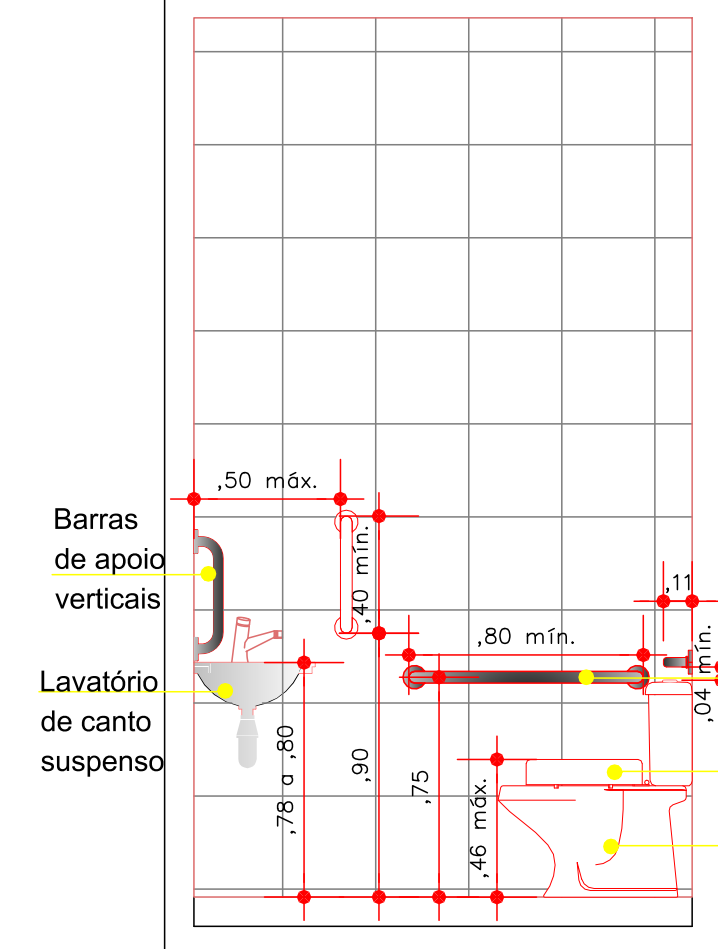

WC PNE/Ostomizado (c/ chuveiro)
Vista G - Esc.:1/25

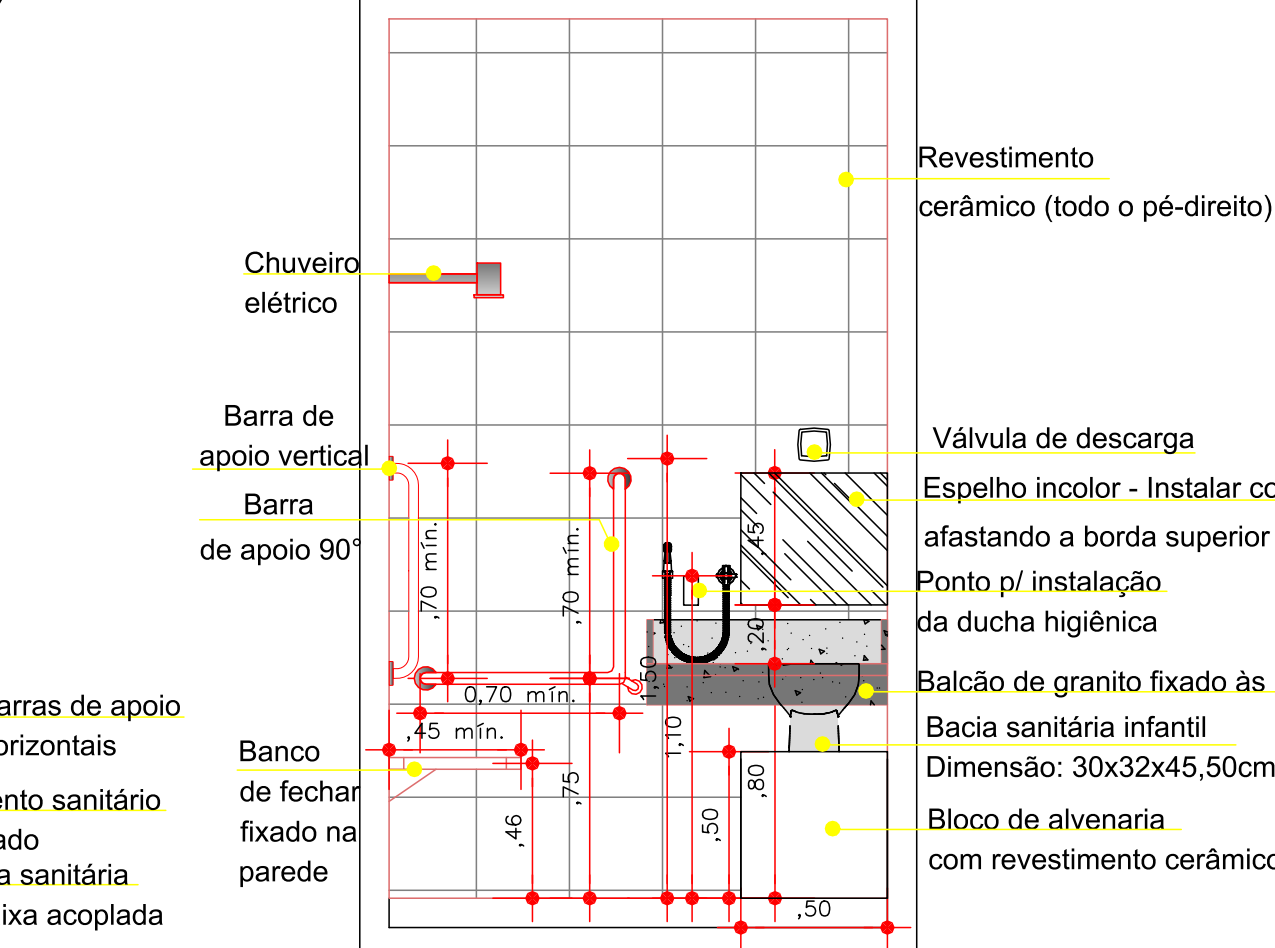

WC PNE
Vista H - Esc.:1/25

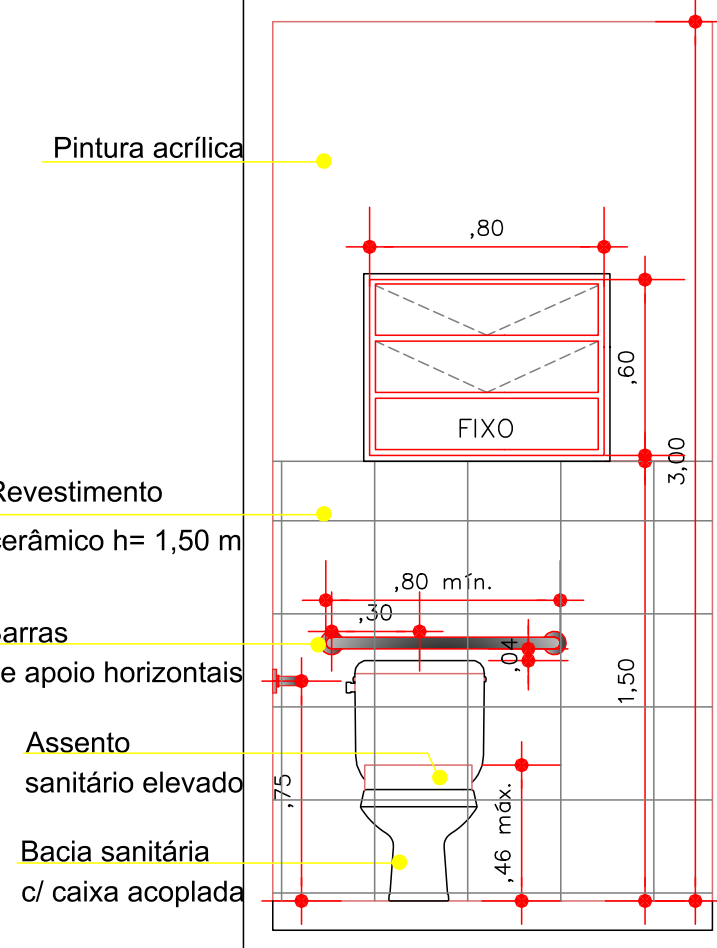

WC Funcionários
Vista I - Esc.:1/25

