




01 PLANIALTIMÉTRICO - DRENAGEM  
ESCALA: 1/1000

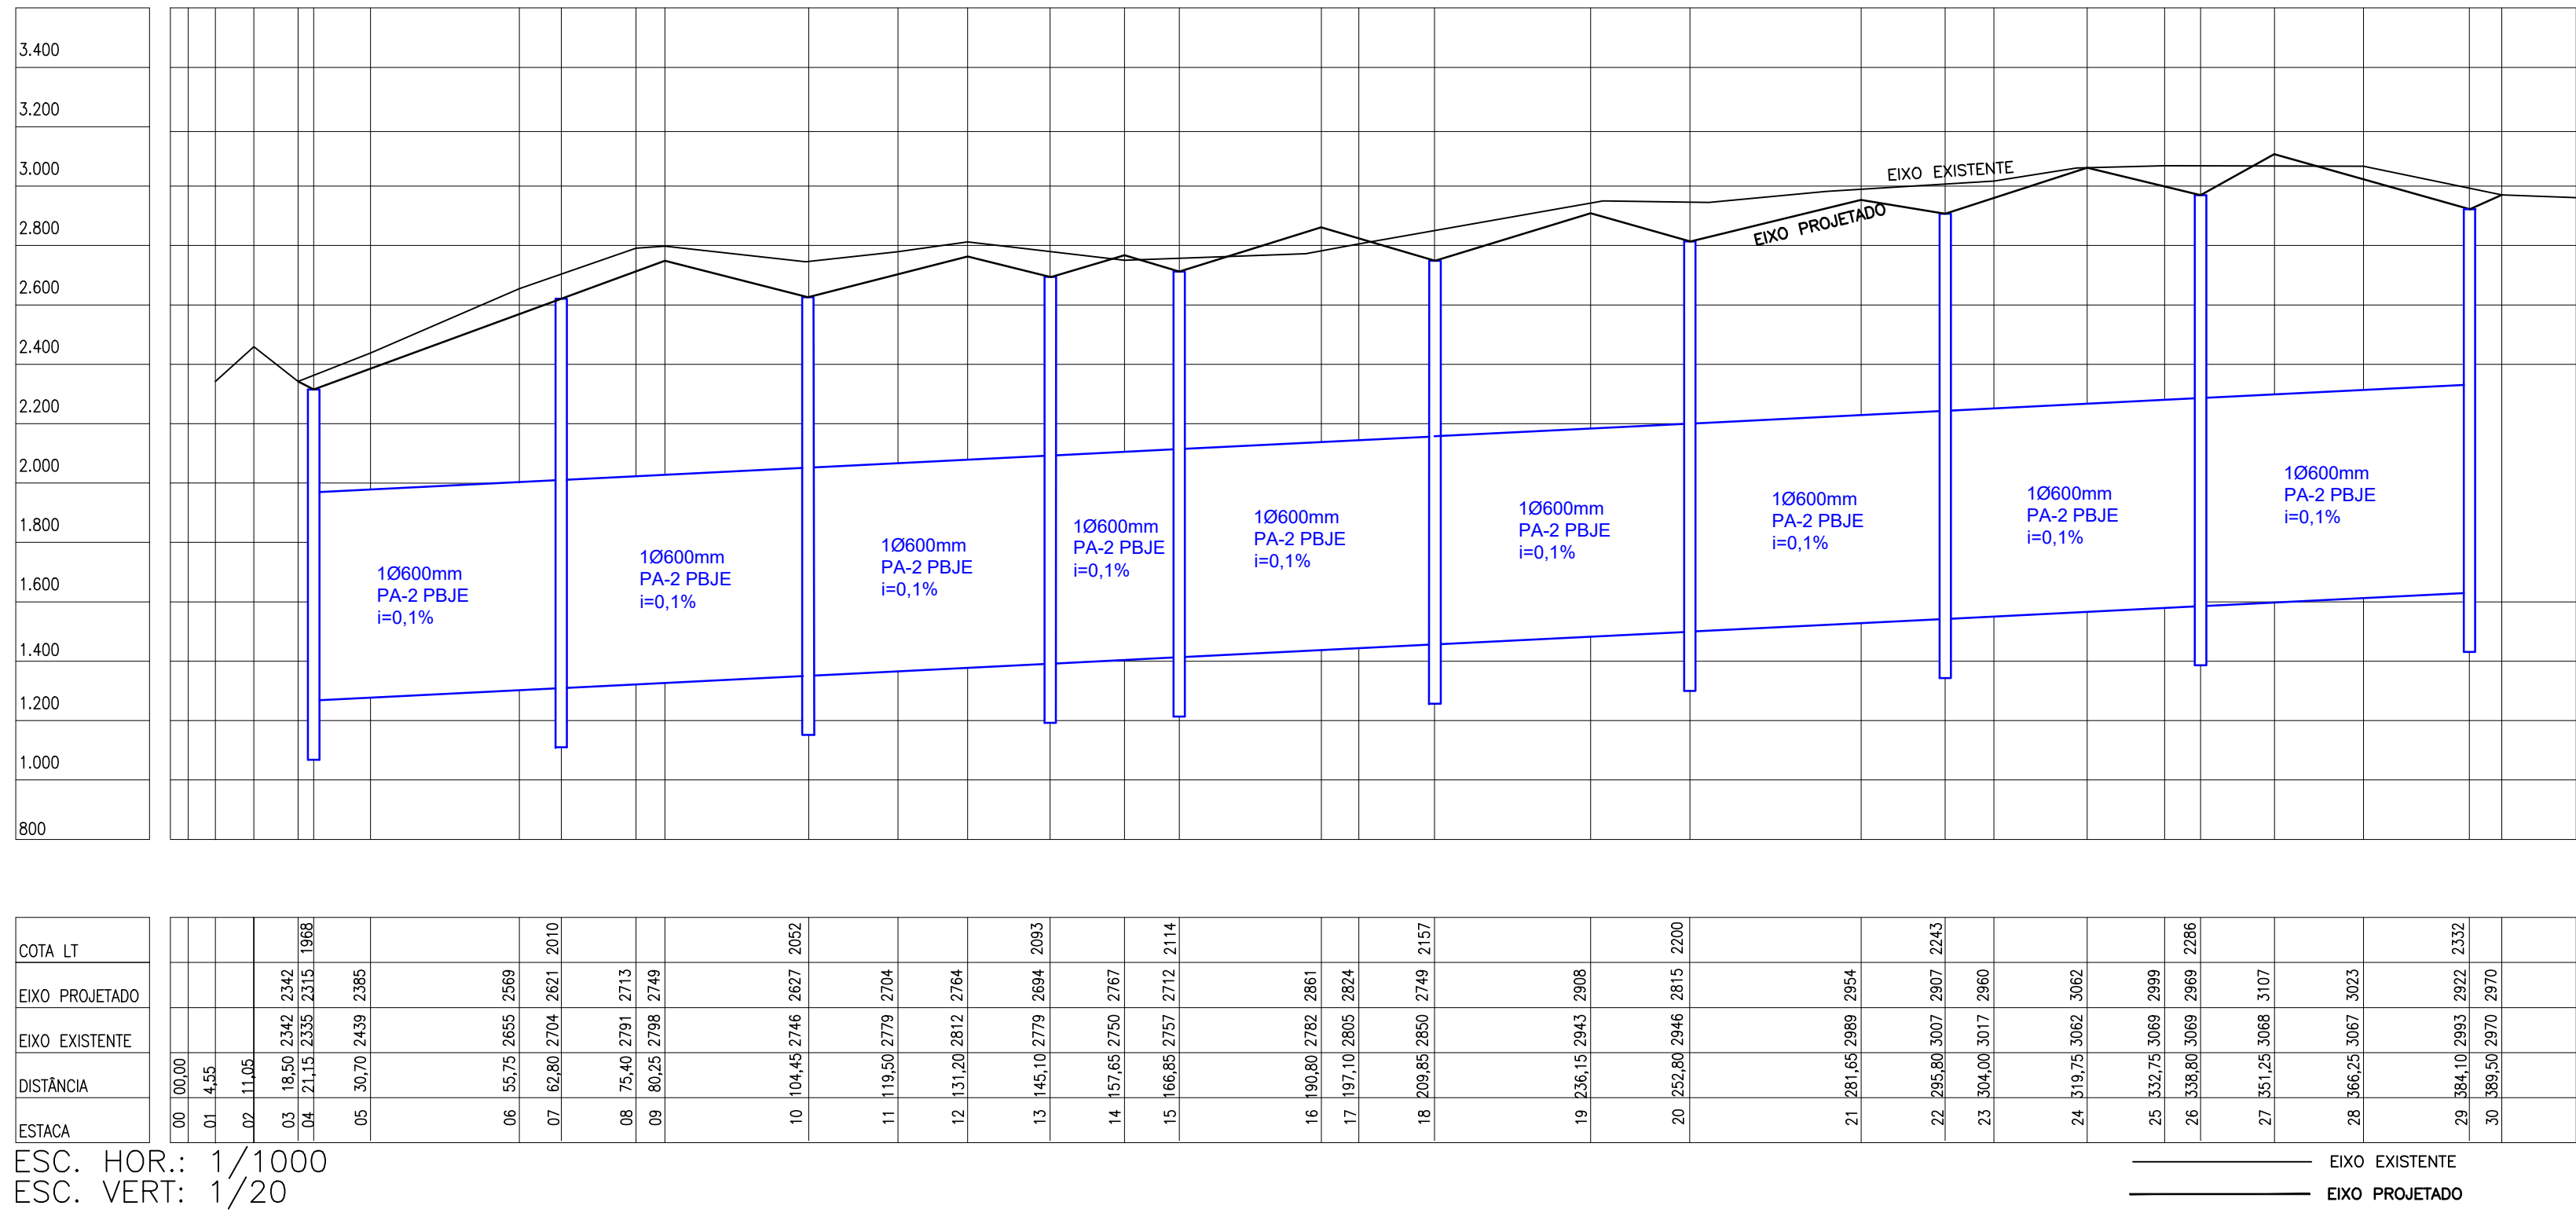

02 PLANTA DE PAVIMENTAÇÃO  
ESCALA: 1/1000

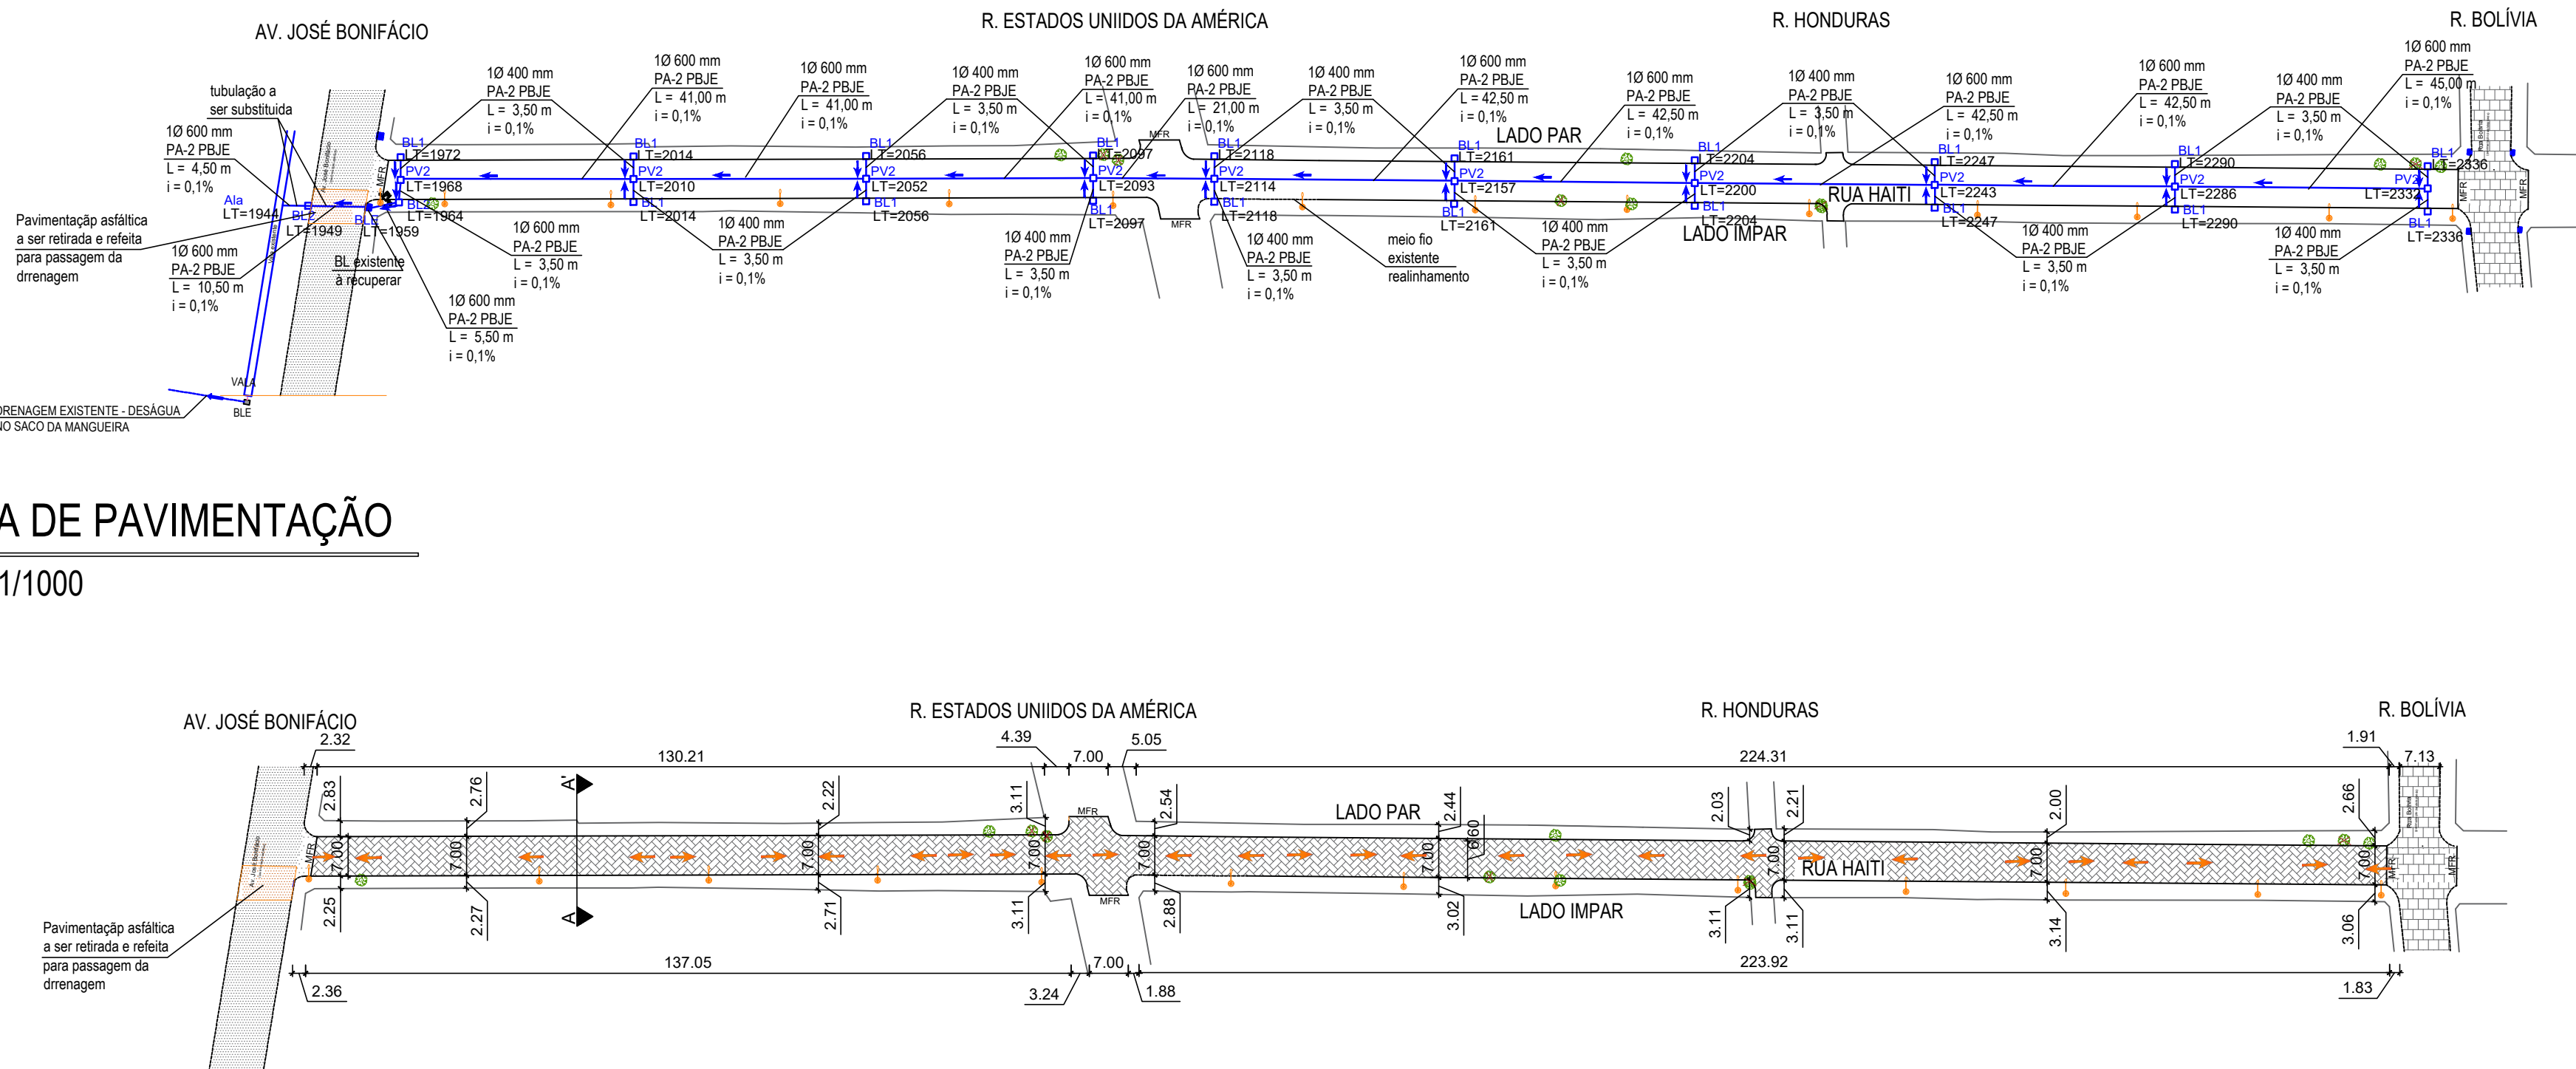

03 CORTE AA' TRANSVERSAL  
ESCALA HORIZONTAL: 1/100  
ESCALA VERTICAL: 1/25

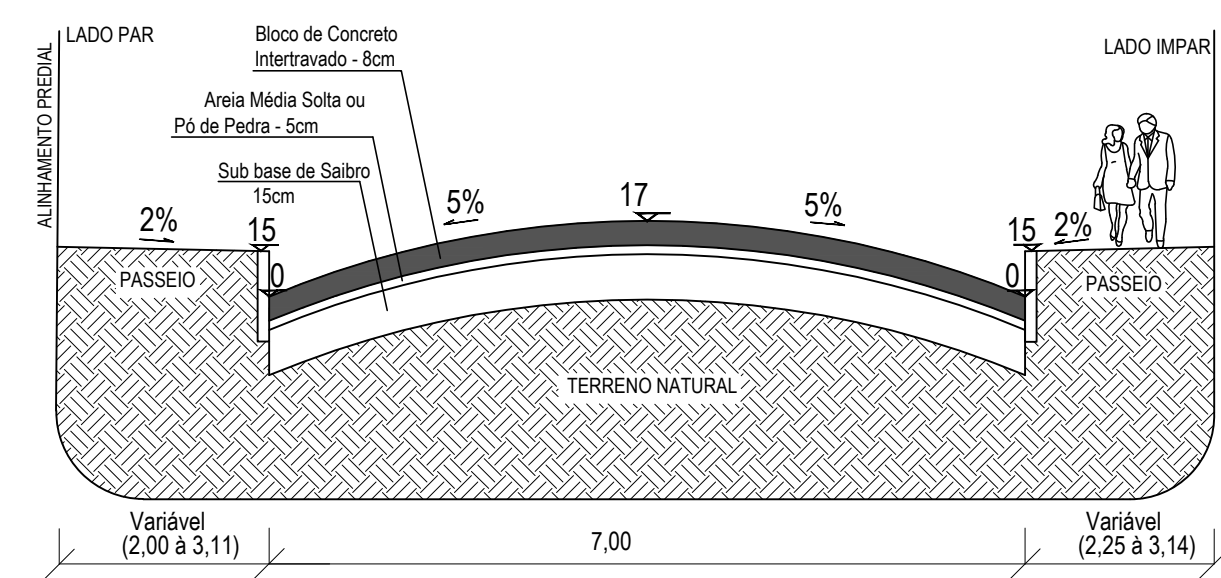

LEGENDA

	CAIXA COM BOCA DE LOBO PROJETADA
	CAIXA COM BOCA DE LOBO EXISTENTE
	POÇO DE VISITA PROJETADO
	TUBULAÇÃO PROJETADA
	MEIO FIO PROJETADO
	MEIO FIO EXISTENTE
	MEIO FIO REBAIXADO
	SENTIDO DO ESCOAMENTO NA TUBULAÇÃO
	SENTIDO DO ESCOAMENTO SUPERFICIAL
	COTA DA SOLEIRA MAIS BAIXA
	PAVIMENTAÇÃO PROJETADA EM BLOCOS DE CONCRETO
	ÁREA EM QUE OCORRERÁ ESCAVAÇÃO E DEVERÁ SER REPAVIMENTADA
	PAVIMENTAÇÃO ASFÁLTICA EXISTENTE
	PAVIMENTAÇÃO EM PARALELEPÍPEDO EXISTENTE
	ÁRVORE EXISTENTE
	ÁRVORE A SER RETIRADA
	POSTE DE DISTRIBUIÇÃO ELÉTRICA
	REFERÊNCIA DE NÍVEL
	COTA DO LOMBO DA TUBULAÇÃO
	VALA EXISTENTE

RN=3.19 - RN LOCALIZADO NO PASSEIO, JUNTO AO PORTÃO DE PEDESTRES DA CASA 460 NA RUA CASTRO ALVES.

OBS: AS BLS QUE FICAREM LOCADAS EM FRENTE A GARAGENS OU DIVISAS DE LOTES DEVEM SER DESLOCADAS E, COM ELAS, SUAS RESPECTIVAS COTAS ALTIMÉTRICAS, RESPEITANDO A DISTÂNCIA MÁXIMA DE 50 METROS ENTRE CAIXAS.

PREFEITURA MUNICIPAL DO RIO GRANDE  
Gabinete de Programas e Projetos Especiais - GPPE

Obra/Local: Projeto de Pavimentação e Drenagem  
Rua Haiti (entre Av. José Bonifacio e Rua Bolivia)

Especificação: Planta Baixa de Pavimentação e Drenagem

Equipe de Projeto: Eng<sup>a</sup> Civil Bruna Teixeira Porciúncula Altê, CREA-RS: 202849

Coordenação de Projetos: Eng<sup>a</sup> Civil Suzel Magali Leite, CREA-RS: 39323

Chefe de Gabinete GPPE: Andrea dos Santos

Desenho: Bruna Altê  
Data: Maio/2020  
Escala: Indicada  
Prancha: 02/04