


CÁLCULO ATERRO		
PERFIL	ÁREA PERFIL (m²)	VOLUME (m³)
A1	16,28	998
A2	11,16	211
A2'	11,16	56
A3	15,41	532
A4	11,13	1836
VOLUME TOTAL		3633 m³

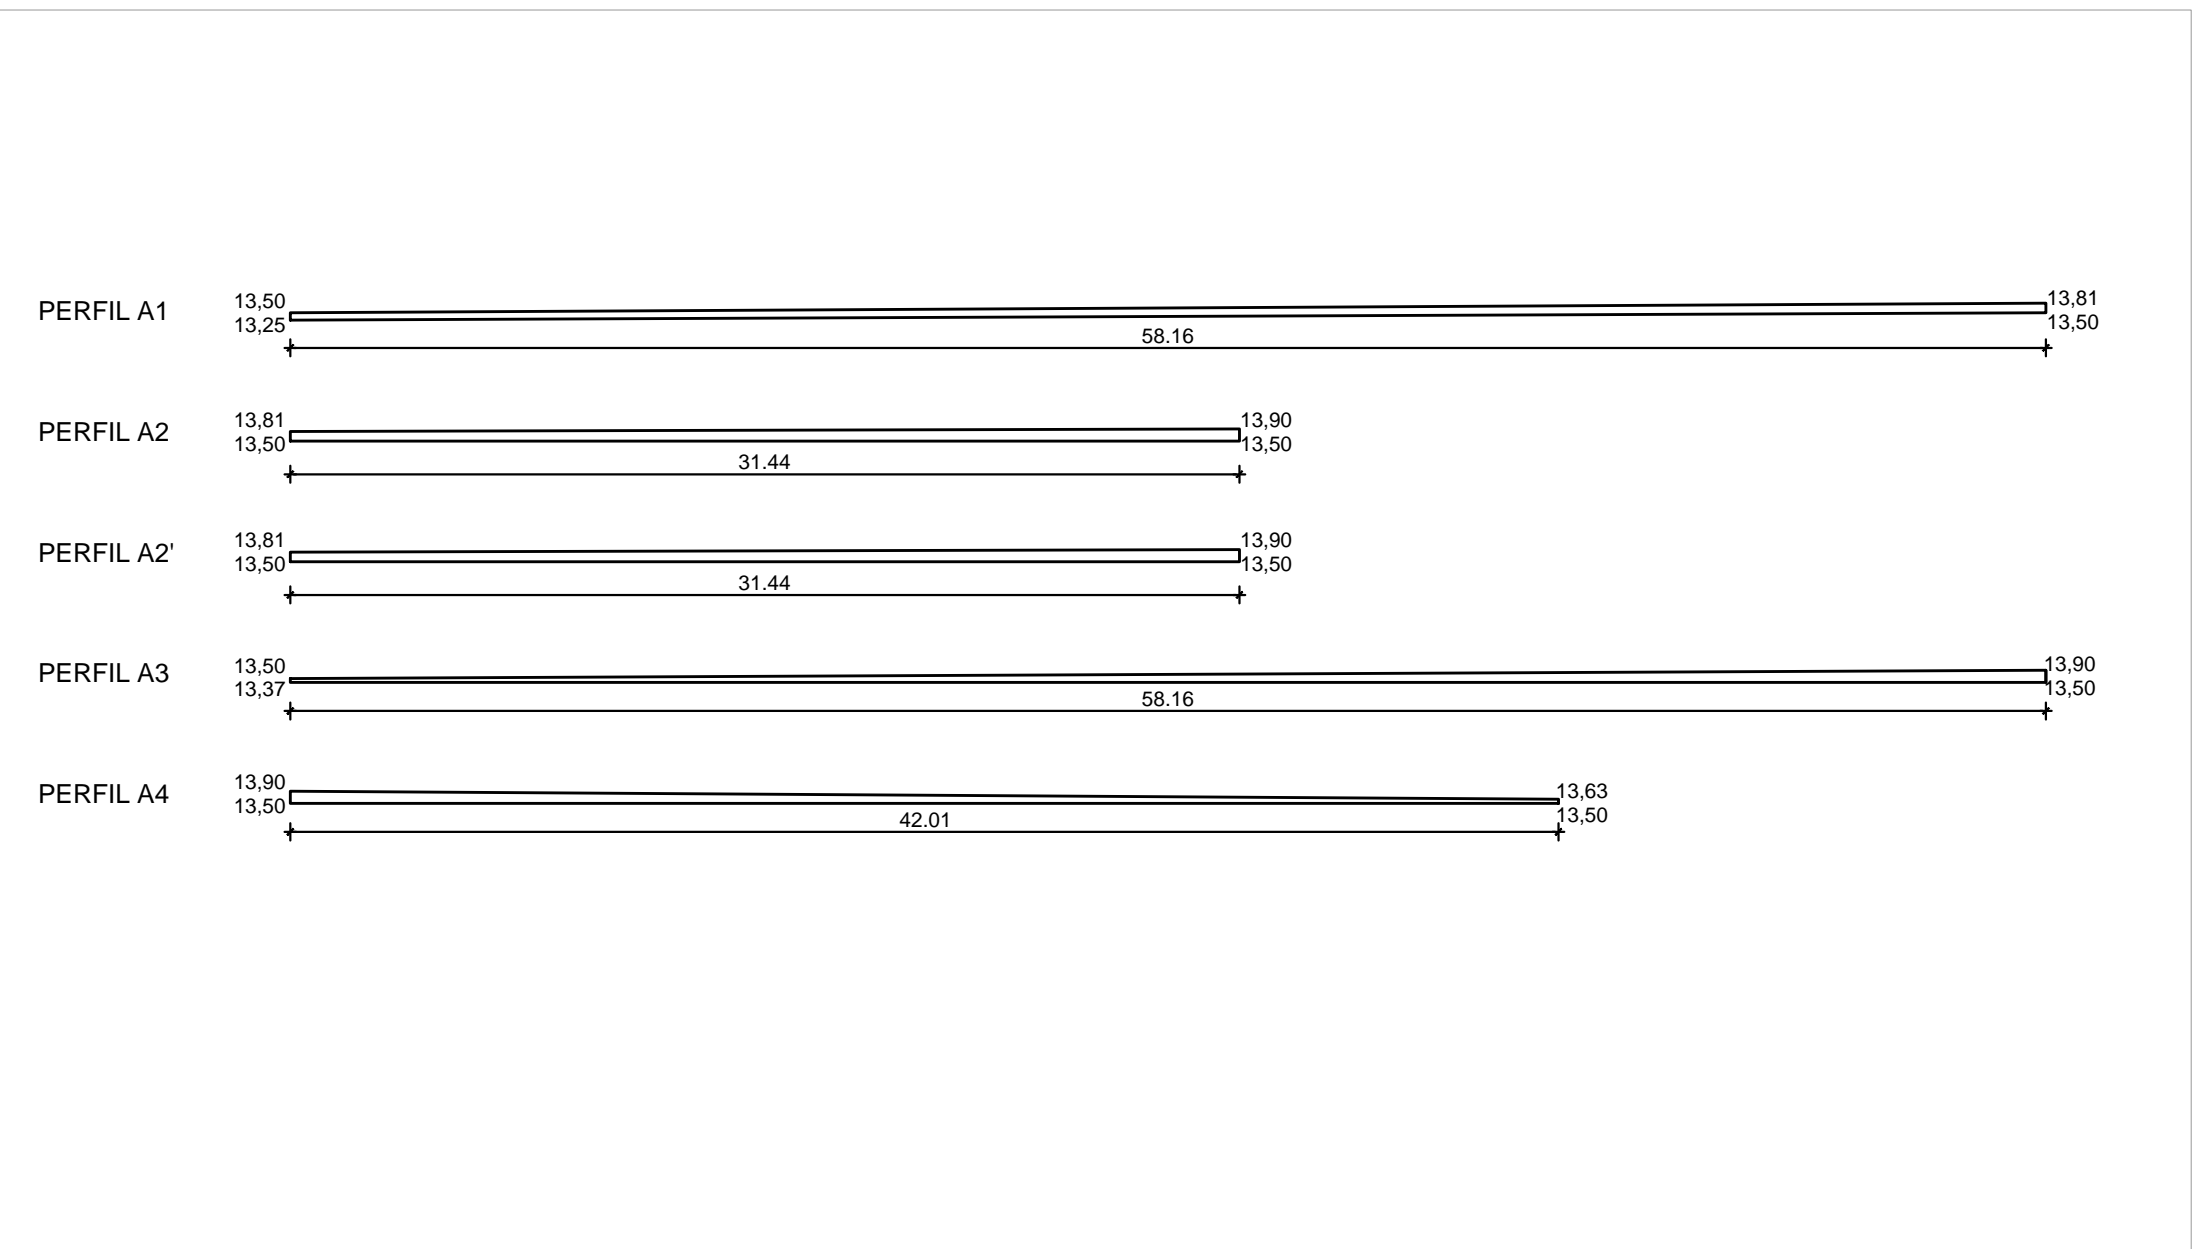

PREFEITURA MUNICIPAL DO RIO GRANDE
SECRETARIA MUNICIPAL DE COORDENAÇÃO E PLANEJAMENTO



CIE - CENTRO DE INICIAÇÃO AO ESPORTE

PRAÇA ALBATROZ | RIO GRANDE | RS

PROJETO DE MOVIMENTAÇÃO DE TERRA
PLANTA BAIXA - ATERRO

SMCP
11.2016

SECRETÁRIO ARNER JACINTO PIFFERO GOMES
GABINETE DE PROGRAMAS E PROJETOS ESPECIAIS

JULIANA MÜHLERBERG SOARES
ARQUITETA E URBANISTA - CREA 401/198

OLDAIR ANTONIO COLARES
ENGENHEIRO CIVIL - CREA 10.186/0

ÚNICA
ESCALA 1:250

ATERRO_DE_2016.indd C:\BIMCP\PAISO