


QUADRO DE ÁREAS	
Área matrícula do terreno	58.452,00m²
Área ginásio	1792,65m²
Área equipamentos atletismo	1778,07m²
Área calçadas internas	784,95m²
ÁREA EDIFICADA TOTAL:	4355,67m²

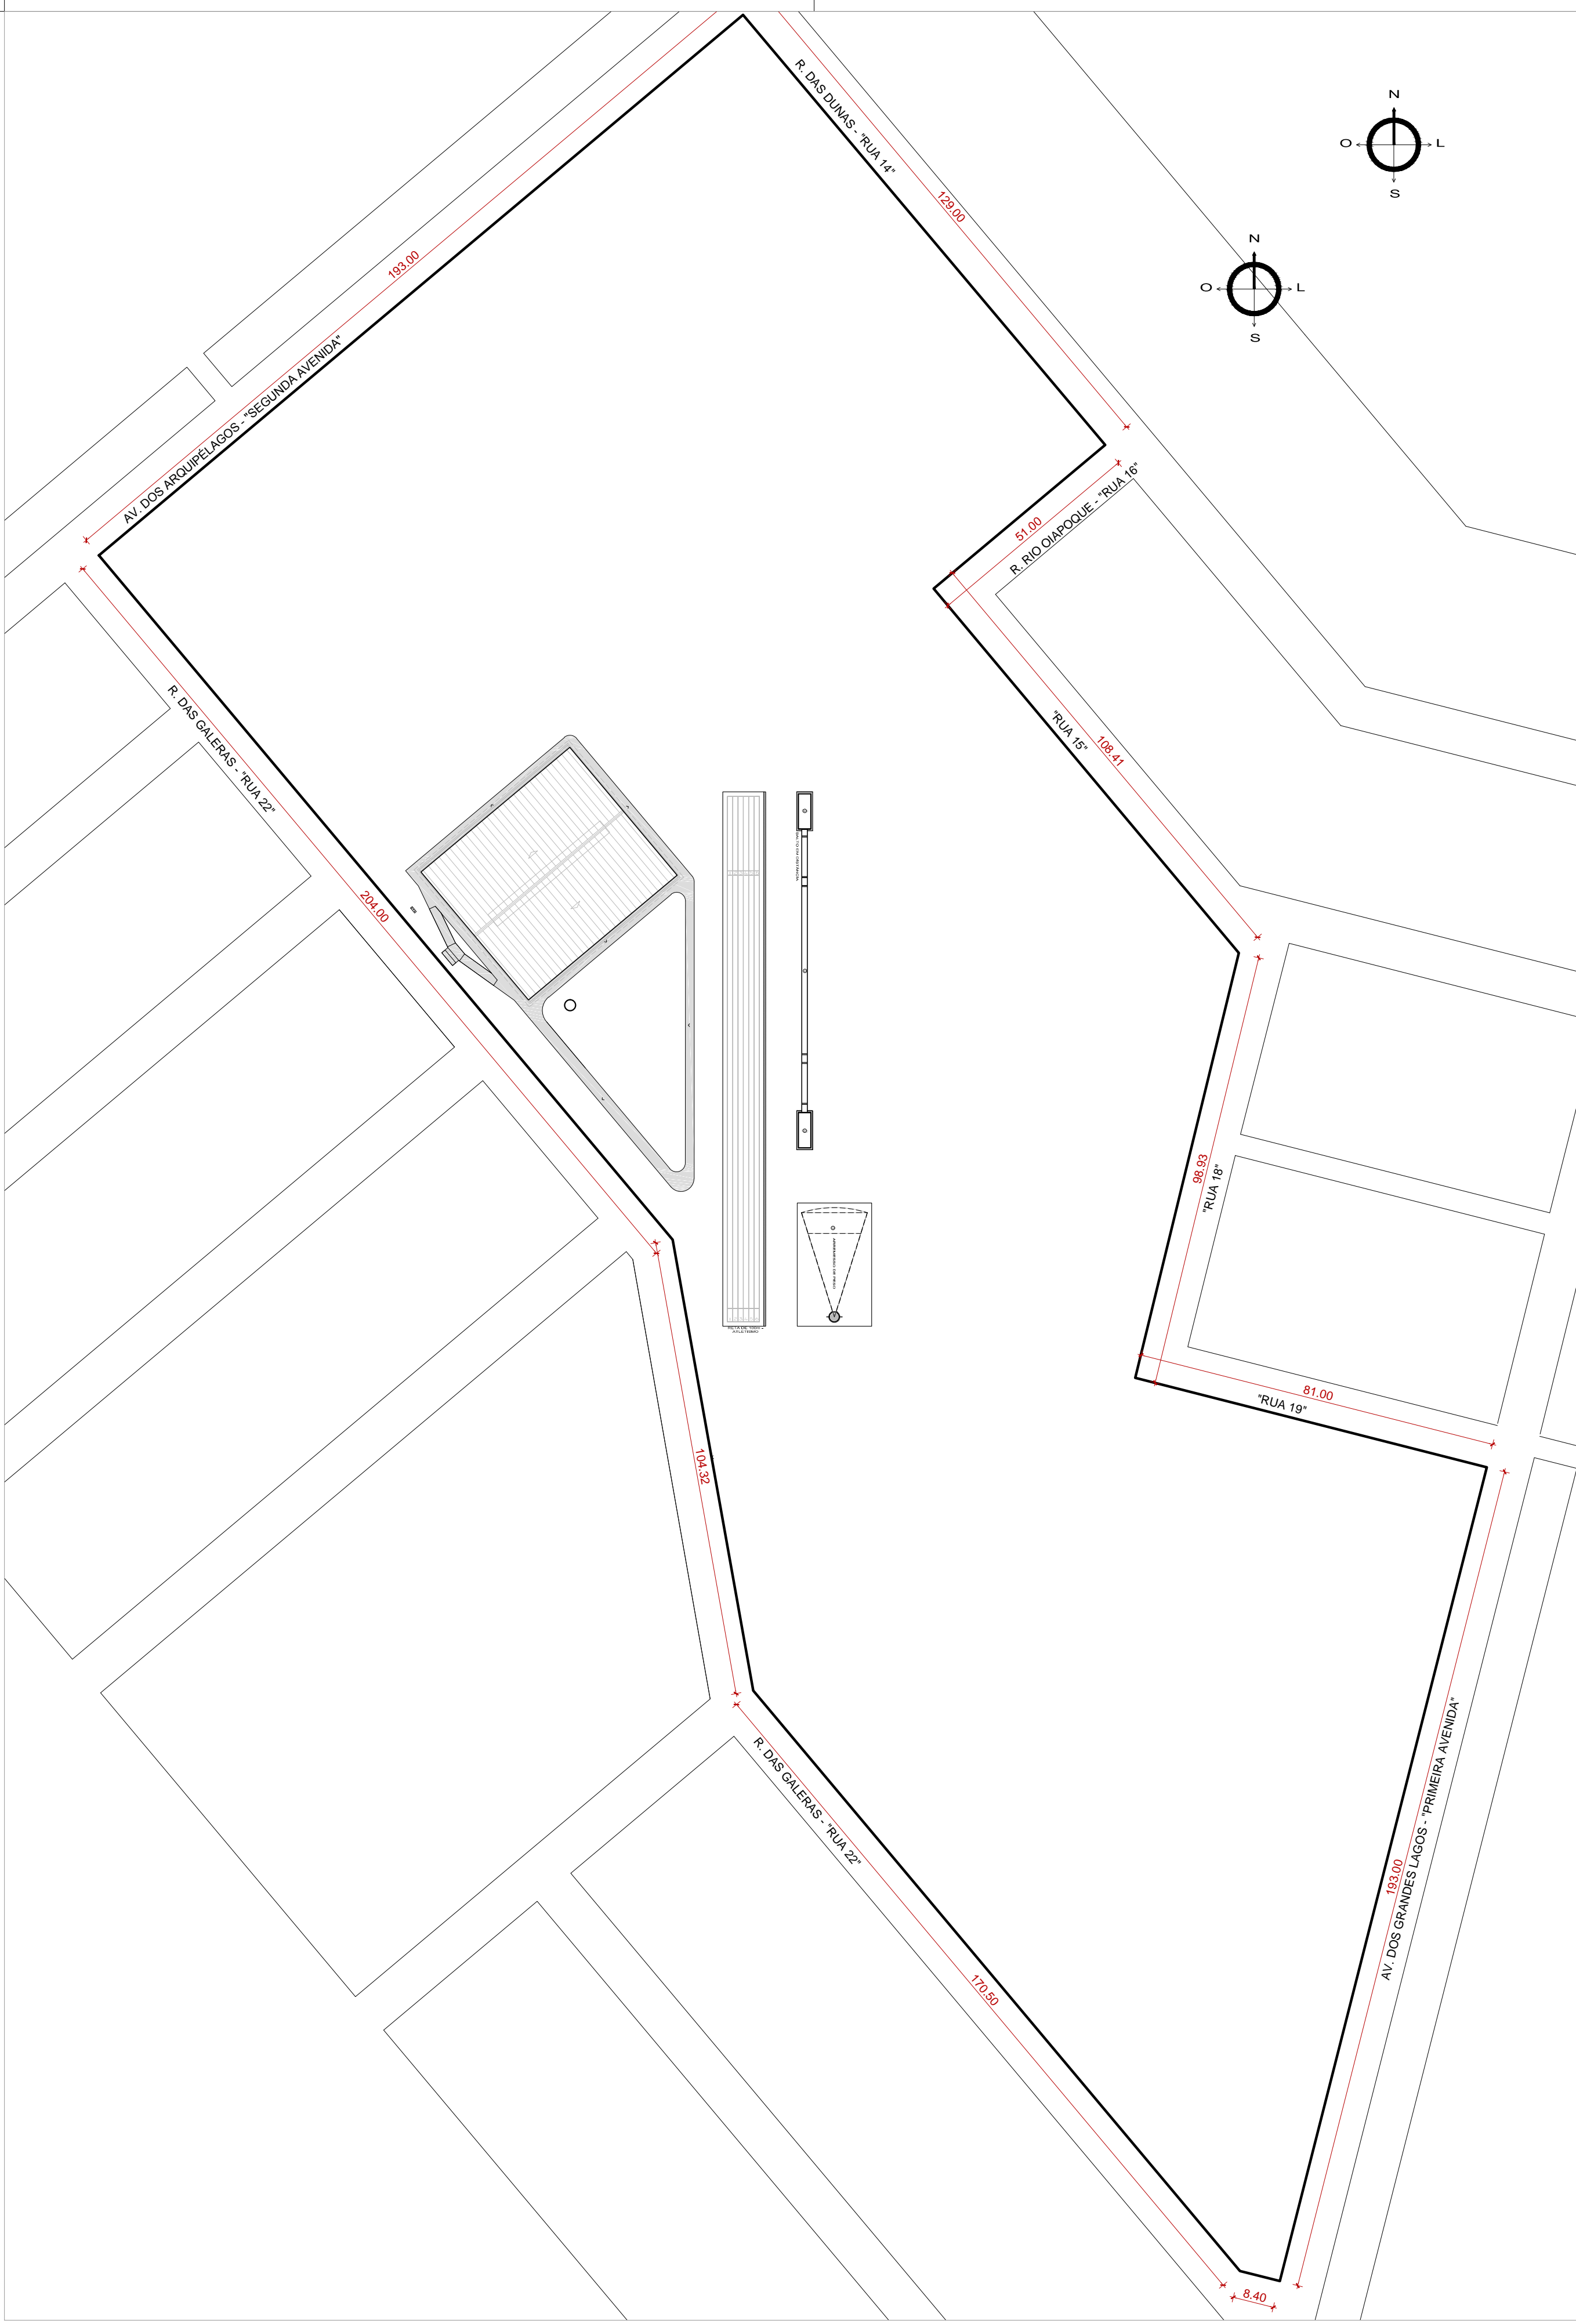


### 1 PLANTA DE SITUAÇÃO

ESCALA 1:1000

Legenda	
Rede de Esgoto	Diâmetro - Declividade Comprimento do trecho Sentido do fluxo
Pogo de vista Tipo "IT"	PV N.º Cota do terreno Cota do fundo em anexo Profundidade
REDE COLETORA	REDE COLETORA PVC Esgoto - Cor OCRE Tubulação cotada
REDE COLETORA AUXILIAR	REDE COLETORA PVC Esgoto - Cor OCRE Tubulação cotada

OBS.: Os efluentes de esgoto sanitário serão despejados em rede pública da CORSAN.

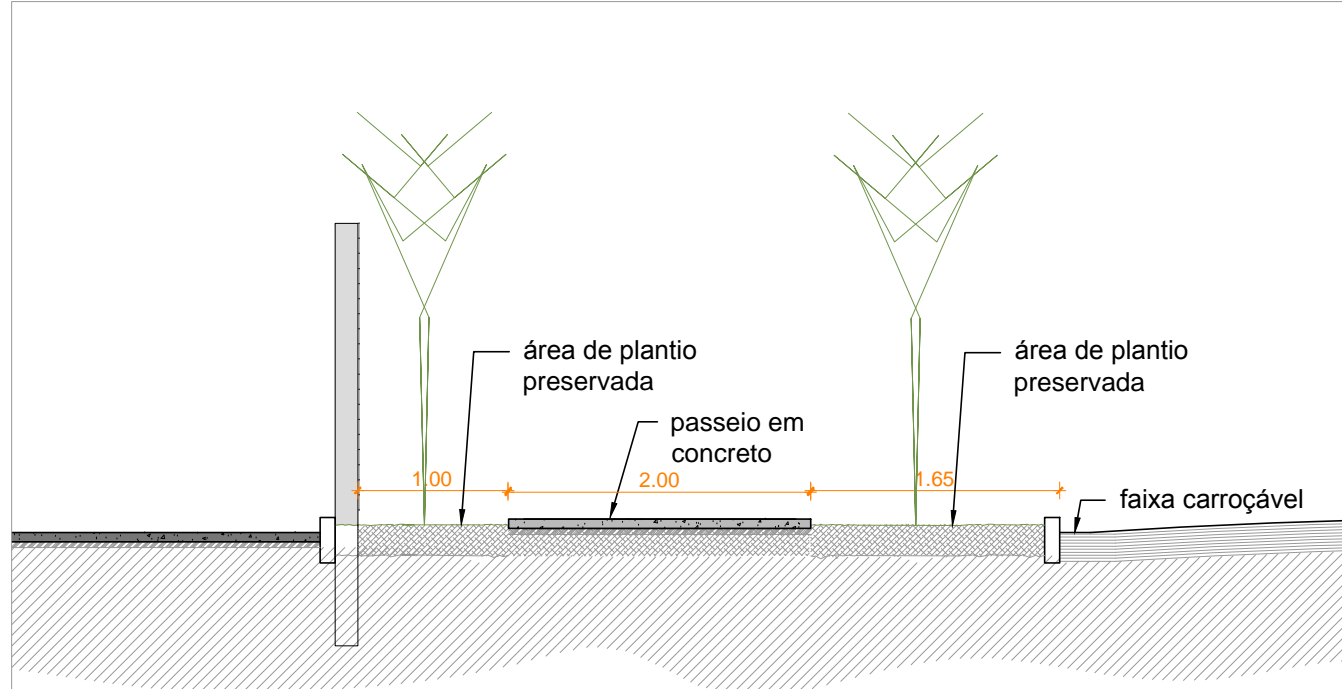

### 3 PERFIL ESQUEMÁTICO CALÇADA

ESCALA 1:50

**PREFEITURA MUNICIPAL DO RIO GRANDE**  
SECRETARIA MUNICIPAL DE COORDENAÇÃO E PLANEJAMENTO

**CIE - CENTRO DE INICIAÇÃO AO ESPORTE**

PRAÇA ALBATOZ | RIO GRANDE | RS

**PROJETO DE INSTALAÇÕES SANITÁRIAS**  
PLANTA BAIXA - INSTALAÇÕES SANITÁRIAS  
PLANTA DE SITUAÇÃO  
ESQUEMA CALÇADA

**SECRETÁRIO** ABNER JACINTO PEREIRA GOMES  
GABINETE DE PROGRAMAS E PROJETOS ESPECIAIS

**COORDENADOR** OLÍMPIO ANTONIO COLARES  
ENGENHEIRO CIVIL - CREA/RN - 104.000

**ARQUITETA E URBANISTA** CAU 407168

**SMCP**  
01.2017

**ÚNICA**  
ESCALA INDICADA