

PROJETO PADRÃO - FNDE

MUNICÍPIO – UF:

PROPRIETÁRIO:

ENDEREÇO:

PROPRIETÁRIO

RESP. TÉCNICO

CREA


DLFO

CREA

RA

OBSERVAÇÕES:

COBERTURA DE QUADRA PEQUENA					ARQ 01/05
PROJETO ARQUITETÔNICO					
COORDENAÇÃO CGEST - Coordenação Geral de Infraestrutura Educatonal		COBERTURA DE QUADRA PEQUENA PLANTA BAIXA			
FORMATO	A2 (594 X 420)	REVISÃO	ESCALA	FRANQUIA	
		R.01	1/100		
		R.00	DATA EMISSÃO DEZEMBRO/2014		

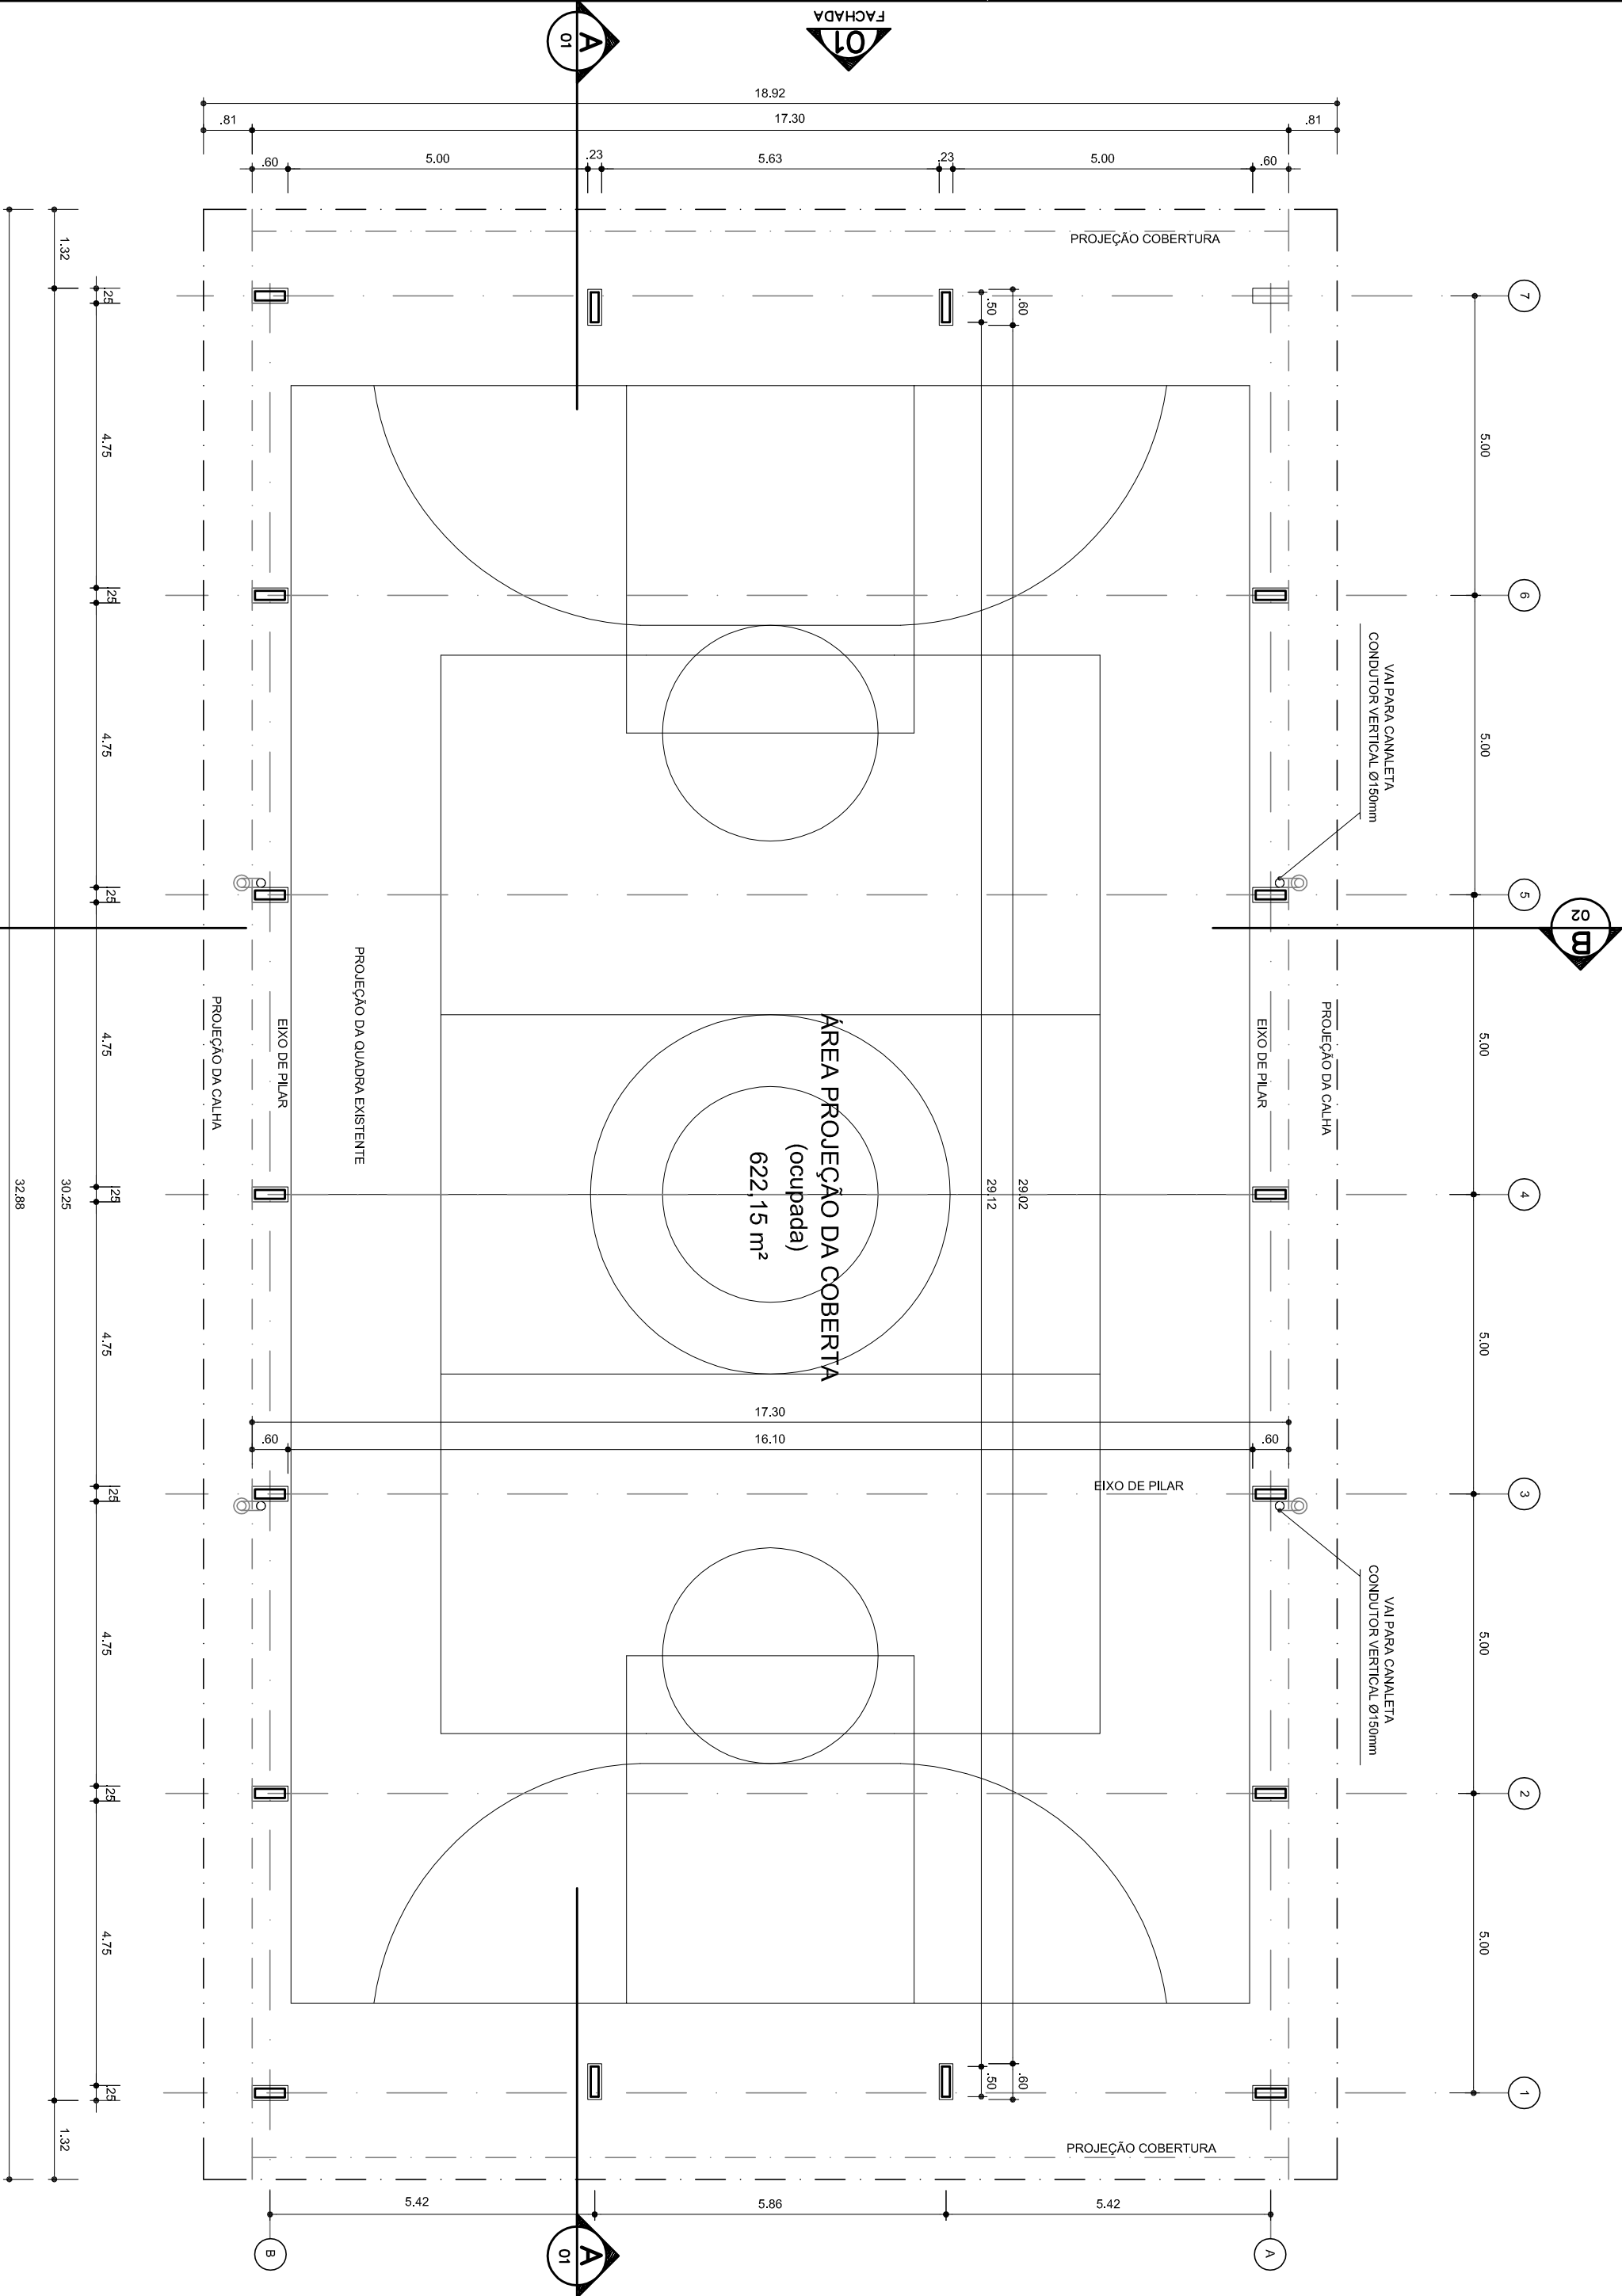

ARQ 01/07
PLANTA – BAIXA
ESCALA 1/ 100

ARQ 02
FACHADA
ESCALA 1/ 250

ARQ
IMPLANTAÇÃO
ESCALA 1/ 250

QUADRO DE ÁREAS			
ÁREA MÍNIMA DO TERRENO: 22 metros x 36 metros =	792,00 m²	TAXA DE OCUPAÇÃO:	78,31 %
ÁREA OCUPADA COB.: 622,15 m²		COEFICIENTE DE APROVEITAMENTO:	0,86
ÁREA CONSTRUIDA:	523,32 m²		

