


01

PLANIALTIMÉTRICO - DRENAGEM 01

ESCALA: 1/1000

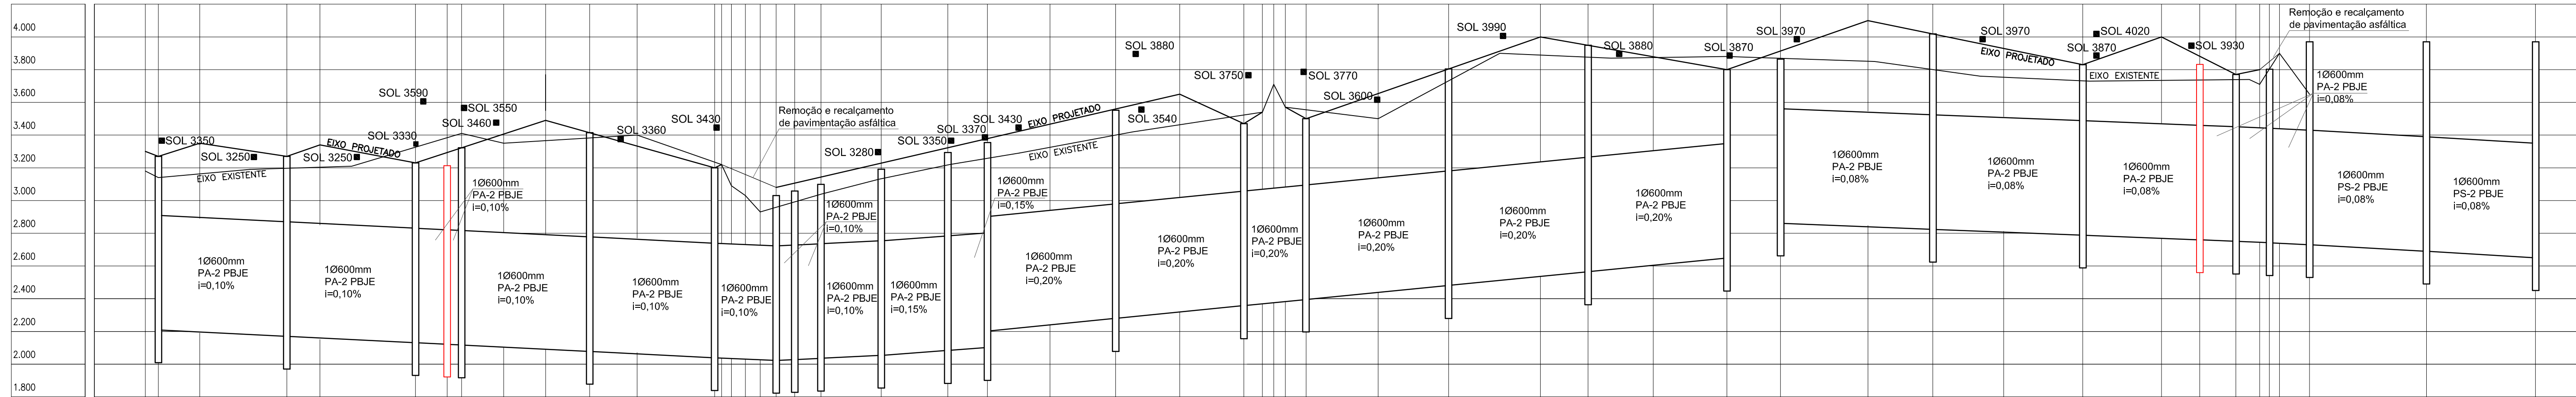

COTA LT	
---------	--	--	

ESC. HOR.: 1/1000

ESC. VERT: 1/20

02

PLANTA DE PAVIMENTAÇÃO

ESCALA: 1/1000

R. ENG. ELMER
LAWSORENSE CORTEFIEL


R. ISRAEL NISENSEN

AV. DOS BANDEIRANTES

R. PINTO BANDEIRA

R. ARTUR ROCHA

AV. JOSÉ BONIFÁCIO

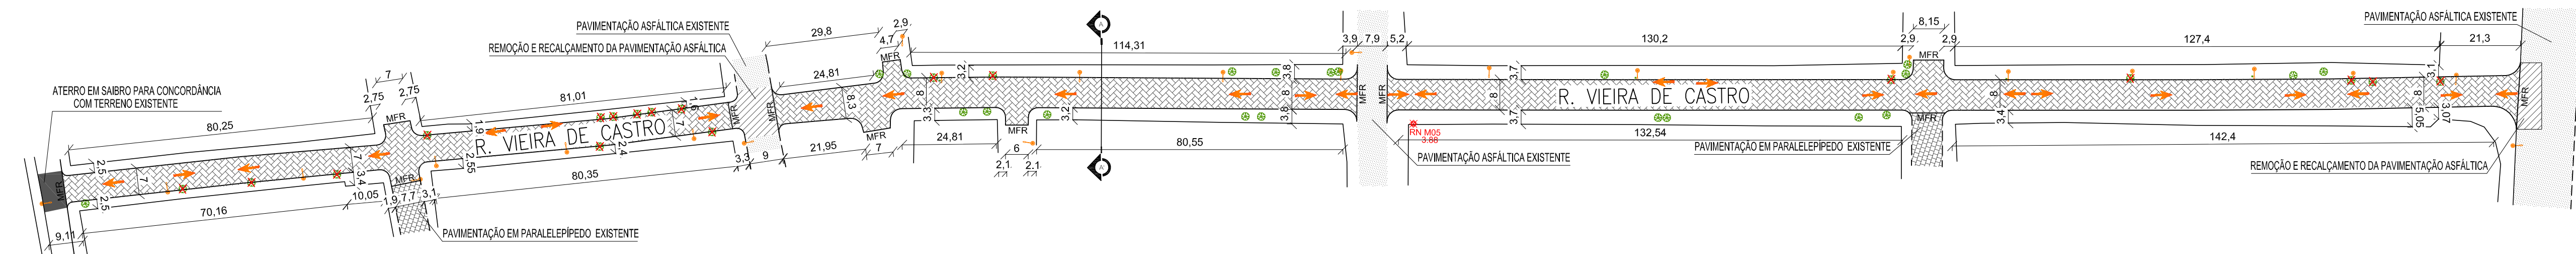


RN = 3,88 - RN EM CONCRETO COM CHAPA METÁLICA LOCALIZADO NA RUA VIEIRA DE CASTRO QUASE ESQUINA COM A RUA PINTO BANDEIRA, PRÓXIMO AO ALINHAMENTO PREDIAL DA IGREJA METODISTA.

OBS: AS BLS QUE FICAREM LOCALIZADAS EM FRENTE A GARAGENS OU DIVISAS DE LOTES DEVEM SER DESLOCADAS E, COM ELAS, SUAS RESPECTIVAS COTAS ALTIMÉTRICAS, RESPEITANDO A DISTÂNCIA MÁXIMA DE 50 METROS ENTRE CAIXAS.

LEGENDA	
	CAIXA COM BOCA DE LOBO PROJETADA
	CAIXA COM BOCA DE LOBO EXISTENTE
	POÇO DE VISITA PROJETADO
	CAIXA COM BOCA DE LOBO A RECUPERAR
	POÇO DE VISITA PROJETADO COM A TAMPÃO ABAIXO DO PAVIMENTO (PARA CRUZAMENTO COM TUBULAÇÃO EXISTENTE)
	TUBULAÇÃO PROJETADA
	TUBULAÇÃO PROJETADA PARA A RUA VIEIRA DE CASTRO
	TUBULAÇÃO EXISTENTE A SER REMOVIDA
	MEIO FIO PROJETADO
	MEIO FIO EXISTENTE
	MEIO FIO REBAIXADO
	SENTIDO DO ESCOAMENTO NA TUBULAÇÃO
	SENTIDO DO ESCOAMENTO SUPERFICIAL
	COTA DA SOLEIRA MAIS BAIXA
	PAVIMENTAÇÃO PROJETADA EM BLOCOS DE CONCRETO
	ÁREA DE REMOÇÃO E RECALCAMENTO DE PAVIMENTAÇÃO ASFÁLTICA - GBUQ
	PAVIMENTAÇÃO ASFÁLTICA EXISTENTE
	PAVIMENTAÇÃO EM PARALELEPÍPEDO EXISTENTE
	ÁRVORE EXISTENTE
	ÁRVORE EXISTENTE A SER RETIRADA
	POSTE DE DISTRIBUIÇÃO ELÉTRICA
	REFERÊNCIA DE NÍVEL
	COTA DO LOMBO DA TUBULAÇÃO
	VALA EXISTENTE A SER ATERRADA

03

CORTE AA' TRANSVERSAL

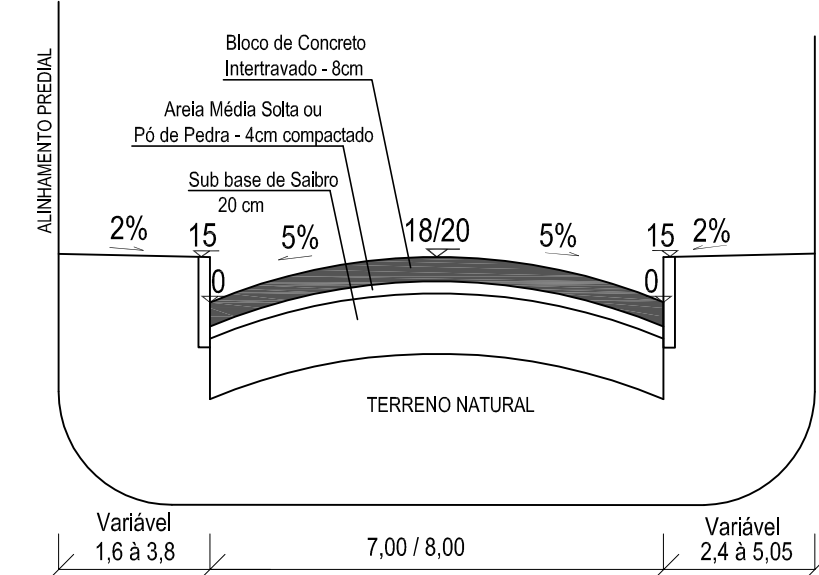ESCALA HORIZONTAL: 1/100
ESCALA VERTICAL: 1/25PREFEITURA MUNICIPAL DO RIO GRANDE
Gabinete de Programas e Projetos Especiais - GPPE

Obra/Local:

Projeto de Pavimentação e Drenagem
Rua Vieira de Castro

Especificação:

Planta Baixa de Pavimentação e Drenagem 01

Equipe de Projeto:

Engª Civil Suzel Magali Leite, CREA-RS: 39323
Engª Civil Bárbara Lothamer Peixe, CREA-RS: 202828

Coordenação de Projetos: Engª Civil Suzel Magali Leite, CREA-RS: 39323

Chefe de Gabinete GPPE: Darlene Pereira Torrada

Desenho:

Bárbara Peixe

Data:

Junho/2019

Escala:

Indicada

Prancha:

02/06