01 PLANIALTIMÉTRICO - DRENAGEM - PARTE 01

ESCALA: 1/1000

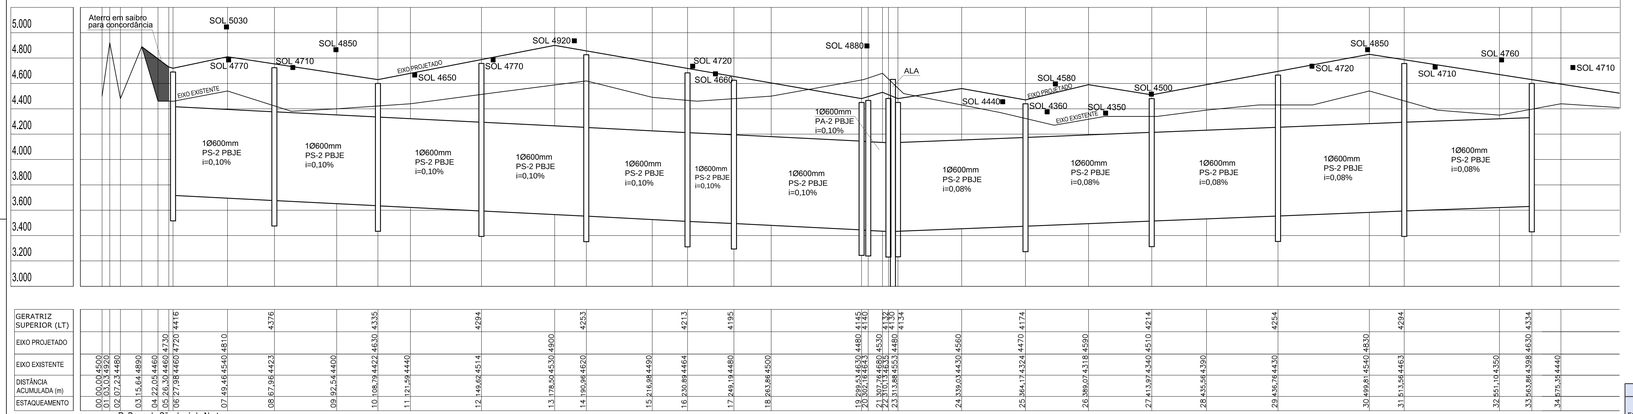

GERATRIZ SUPERIOR (LT)	4416 4376 4294 4253 4213 4195 4145 4140 4136 4134 4174 4214 4254 4284 4334
EIXO PROJETADO	4500 4460 4720 4690 4810 4780 4723 4630 4590 4550 4900 4620 4490 4464 4580 4560 4530 4460 4470 4510 4560 4850 4830 4800
EIXO EXISTENTE	4500 4460 4680 4730 4700 4754 4724 4649 4600 4650 4788 4758 4900 4870 4857 4827 4766 4736 4688 4625 4604 4574 4450 4466 4500 4530 4481 4481 4450 4530 4560 4440 4565 4800 4757 4640 4600 4600
DISTÂNCIA ACUMULADA (m)	0,00 3,03 7,23 15,64 26,30 27,98 49,46 67,96 92,54 108,79 121,59 149,62 178,50 216,98 230,89 249,19 263,86 299,53 310,13 313,88 339,03 364,17 389,07 413,97 435,56 436,76 499,81 513,56 563,86 575,35
ESTAQUEAMENTO	00 00+3,03 01 00+7,23 02 07+15,64 03 15,64+10,66 04 22,00+4,66 05 26,30+1,68 06 27,98+21,48 07 49,46+18,50 08 67,96+24,58 09 92,54+16,25 10 108,79+12,80 11 121,59+28,03 12 149,62+28,88 13 178,50+38,48 14 190,96+16,91 15 216,98+13,91 16 230,89+18,30 17 249,19+14,67 18 263,86+35,67 19 299,53+10,60 20 310,13+3,75 21 313,88+25,15 22 339,03+25,14 23 364,17+24,90 24 389,07+24,90 25 413,97+21,59 26 435,56+1,20 27 436,76+63,05 28 499,81+13,75 29 513,56+50,30 30 563,86+11,49 31 575,35+34,65

ESC. HOR.: 1/1000
ESC. VERT: 1/20

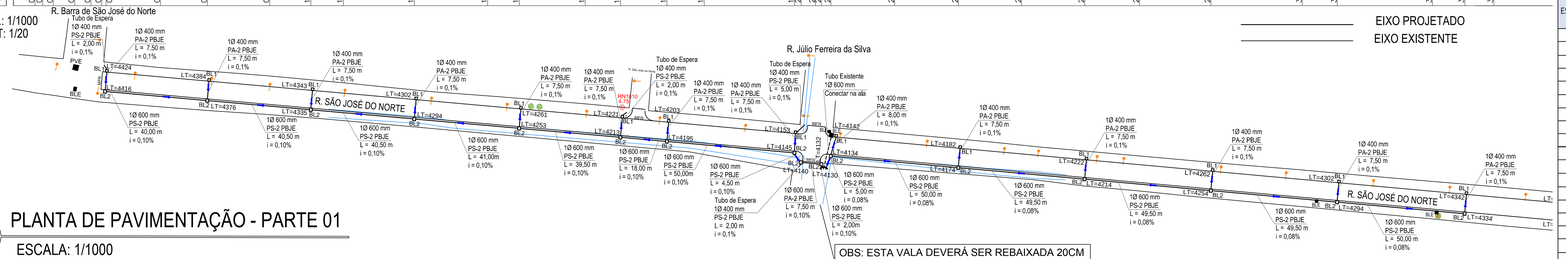

02 PLANTA DE PAVIMENTAÇÃO - PARTE 01

ESCALA: 1/1000

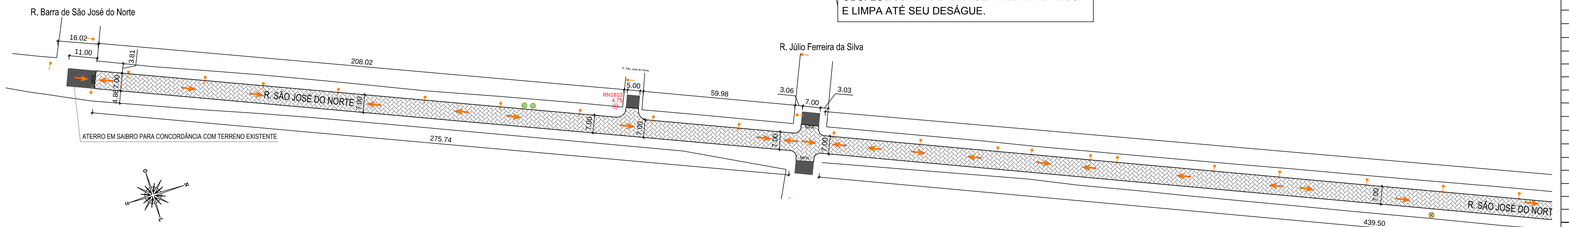

LEGENDA

PV	POÇO DE VISITA PROJETADO
BL	CAIXA COM BOCA DE LOBO PROJETADA
BLE	CAIXA COM BOCA DE LOBO EXISTENTE
	TUBULAÇÃO PROJETADA
	TUBULAÇÃO EXISTENTE
	MEIO FIO PROJETADO
MFR	MEIO FIO REBAIXADO
	SENTIDO DO ESCOAMENTO NA TUBULAÇÃO
	SENTIDO DO ESCOAMENTO SUPERFICIAL
SOL 0000	COTA DA SOLEIRA MAIS BAIXA
	PAVIMENTAÇÃO PROJETADA EM BLOCOS DE CONCRETO
	ÁREA EM QUE OCORRERÁ ESCAVAÇÃO E DEVERÁ SER REPAVIMENTADA
	PAVIMENTAÇÃO ASFÁLTCA EXISTENTE
	ATERRO EM SAIBRO PARA CONCORDÂNCIA
	ÁRVORE EXISTENTE A SER RETIRADA
	POSTE DE DISTRIBUIÇÃO ELÉTRICA
	ALA DE CONCRETO ARMADO
RN	REFERÊNCIA DE NÍVEL TOPOGRÁFICA
LT=0000	COTA DO LOMBO DA TUBULAÇÃO
	VALA EXISTENTE

RN 1810 = 4.75 - RN EM PINTADO NO PASSEIO, JUNTO AO PORTÃO DE PEDESTRES DA CASA 1810.

RN 1764 = 4.12 - RN EM PINTADO NO PASSEIO, JUNTO AO PORTÃO DE PEDESTRES DA CASA 1764.

RN 1729 = 4.53 - RN EM PINTADO NO PASSEIO, JUNTO AO PORTÃO DE PEDESTRES DA CASA 1764.

OBS: AS BLS QUE FICAREM LOCADAS EM FRENTE A GARAGENS OU DIVISAS DE LOTES DEVEM SER DESLOCADAS E, COM ELAS, SUAS RESPECTIVAS COTAS ALTIMÉTRICAS, RESPEITANDO A DISTÂNCIA MÁXIMA DE 50 METROS ENTRE CAIXAS.

03 CORTE AA' TRANSVERSAL

ESCALA HORIZONTAL: 1/100
ESCALA VERTICAL: 1/25

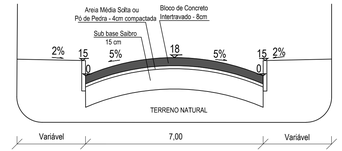

TABELA RESUMIDA DO PERFIL LONGITUDINAL - RUA SÃO JOSÉ DO NORTE

ESTACA	Distância Acumulada (m)	Φ (mm)	i (%)	Cota LT (mm)	Eixo Existente (mm)	Eixo Projetado (mm)	Meio Fio (mm)
0	0,00	-	-	-	4500	-	-
1	3,03	-	-	-	4920	-	-
2	7,23	-	-	-	4480	-	-
3	15,64	-	-	-	4890	-	-
4	22,05	-	-	-	4460	-	-
5	26,30	-	-	-	4460	4730	4700
6	27,98	600mm	0,1	4416	4460	4720	4690
7	49,46	600mm	0,1	4376	4540	4810	4780
8	67,96	600mm	0,1	4376	4423	4754	4724
9	92,54	600mm	0,1	4351	4400	4679	4649
10	108,79	600mm	0,1	4335	4422	4630	4600
11	121,59	600mm	0,1	4322	4440	4680	4650
12	149,62	600mm	0,1	4294	4514	4788	4758
13	178,50	600mm	0,1	4265	4530	4900	4870
14	190,96	600mm	0,1	4253	4620	4857	4827
15	216,98	600mm	0,1	4227	4490	4766	4736
16	230,89	600mm	0,1	4213	4464	4718	4688
17	249,19	600mm	0,1	4195	4480	4655	4625
18	263,86	600mm	0,1	4180	4500	4604	4574
19	299,53	600mm	0,1	4145	4630	4480	4450
20	302,16	600mm	0,1	4140	4643	4496	4466
21	307,76	600mm	0,1	4134	4680	4530	4500
22	310,13	600mm	0,1	4132	4635	4511	4481
23	313,88	600mm	0,08	4134	4553	4480	4450
24	339,03	600mm	0,08	4154	4430	4560	4530
25	364,17	600mm	0,08	4174	4324	4470	4440
26	389,07	600mm	0,08	4194	4318	4590	4560
27	413,97	600mm	0,08	4214	4340	4510	4480
28	435,56	600mm	0,08	4231	4390	4590	4560
29	436,76	600mm	0,08	4254	4430	4595	4565
30	499,81	600mm	0,08	4304	4540	4830	4800
31	513,56	600mm	0,08	4294	4463	4787	4757
32	551,10	600mm	0,08	4324	4350	4670	4640
33	563,86	600mm	0,08	4334	4398	4630	4600
34	575,35	-	-	-	4440	4630	4600

PREFEITURA MUNICIPAL DO RIO GRANDE
Gabinete de Programas e Projetos Especiais

Obra/Local:
Projeto de Pavimentação e Drenagem
Rua São José do Norte

Especificação:
Planta Baixa de Pavimentação e Drenagem - PARTE 01

Equipe de Projeto:
Engª Civil Suzel Magali Leite, CREA-RS: 39323
Engª Civil Bárbara Lothamer Peixe, CREA-RS: 202828

Coordenação de Projetos: Engª Civil Suzel Magali Leite, CREA-RS: 39323

Chefe de Gabinete GPPE: Darlene Torrada Pereira

Desenho:	Data:	Escala:	Prancha:
Eugênio / Bárbara	Julho/2019	Indicada	02/06