

PREFEITURA MUNICIPAL DO RIO GRANDE
Secretaria de Município de Habitação e Regularização Fundiária



**PROJETO PARA A CONSTRUÇÃO
 DE MÓDULOS SANITÁRIOS**

Escala
 1:1000

Gilmar Xavier Ávila - Secretário da SMHARF

Data
 FEV-14


Eng. Civil Antonio Cleber dos Santos Silva - CREA 27.588

Prancha


PLANTA BAIXA E CORTE DO MÓDULO SANITÁRIO

01

BAIXA

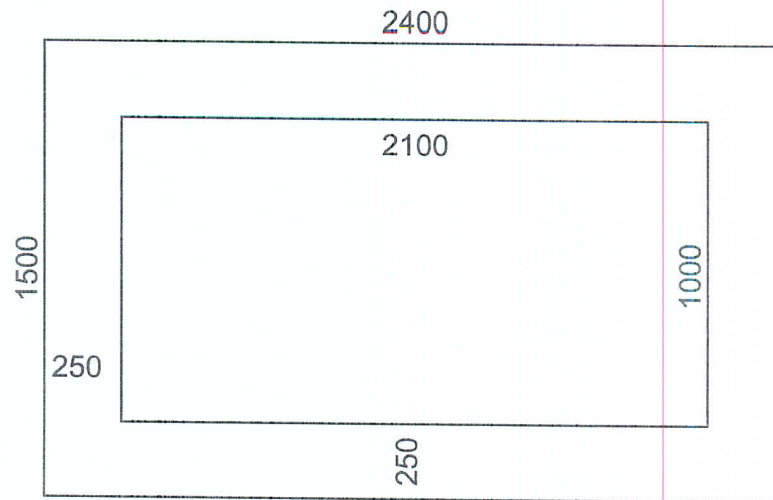

DETALHAMENTO

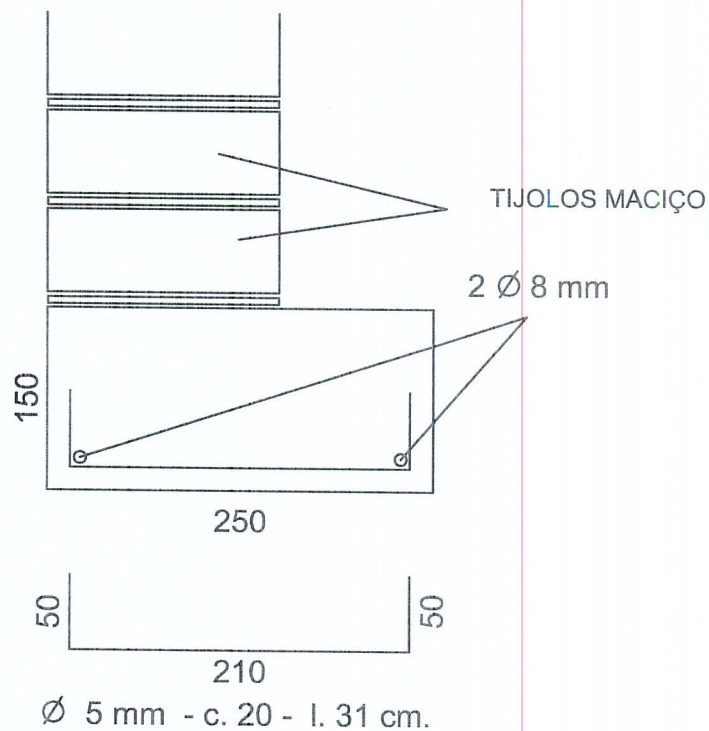

PREFEITURA MUNICIPAL DO RIO GRANDE
Secretaria Municipal de Habitação e Desenvolvimento Urbano



**PROJETO PARA A CONSTRUÇÃO
DE UM MÓDULO SANITÁRIOS**

Escala
1:1000

Gilmar Xavier Ávila - Secretário da SMHARF
Eng. Civil Antonio Cleber dos Santos Silva - CREA 27.588



Data
FEV/15

FUNDAÇÕES

Prancha
02

TENSÃO 127 V

CIRCUITO	CARGA (W)	PROTEÇÃO	CONDUTORES
1	300	10A	1,5 mm ²
2	5000	40A	6,0 mm ²

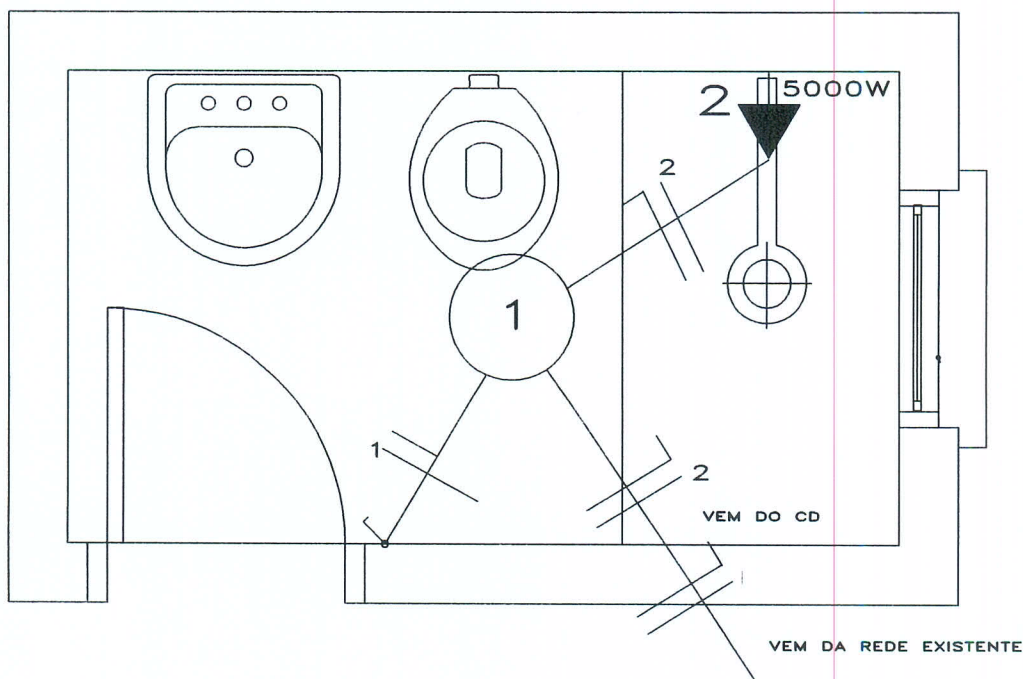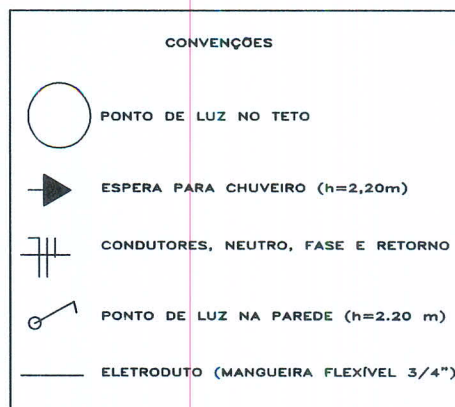

NOTAS:

A-CONDUTORES NÃO COTADOS SÃO 1,5mm²

PREFEITURA MUNICIPAL DO RIO GRANDE
Secretaria de Município de Habitação e Regularização Fundiária



**PROJETO PARA A CONSTRUÇÃO
DE UM MÓDULO SANITÁRIO**

Escala
1:1000

Gilmar Xavier Ávila - Secretário da SMHARF
Eng. Civil Antonio Cleber dos Santos Silva - CREA 27.588

Data
FEV/15

PROJETO ELÉTRICO

Prancha
03

CONVENÇÕES



CAIXA SIFONADA COM GRELHA DN 150



TUBO DE VENTILAÇÃO




SUMIDOURO



FOSSA SÉPTICA


— CANALIZAÇÃO DE ESGOTO PRIMÁRIO

— CANALIZAÇÃO DE ESGOTO SECUNDÁRIO

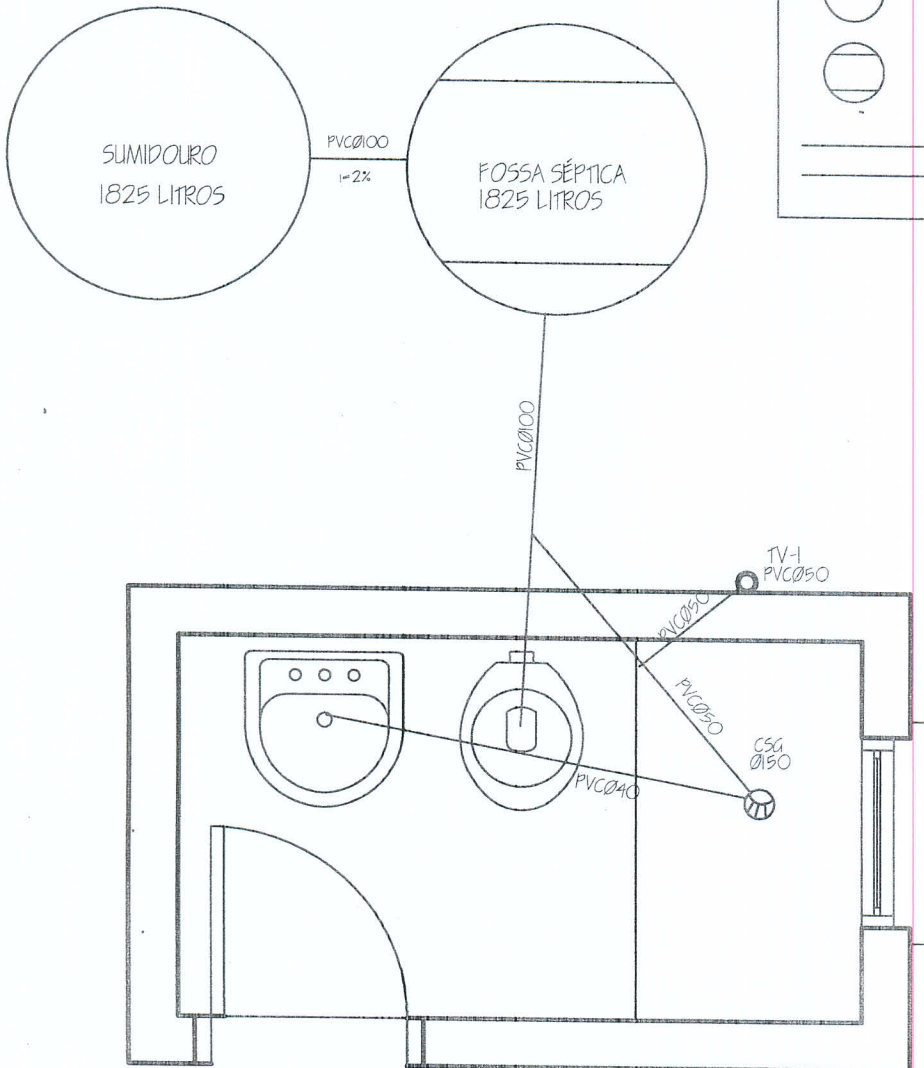

PREFEITURA MUNICIPAL DO RIO GRANDE

Secretaria de Município de Habitação e Regularização Fundiária

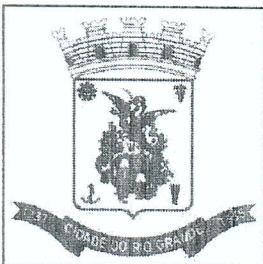

PROJETO PARA A CONSTRUÇÃO DE MÓDULOS SANITÁRIOS

Escala
1:1000


Gilmar Xavier Avila - Secretário da SMHARF

Eng. Civil Antonio Cleber dos Santos Silva - CREA 27.588

Data
FEV/15

PROJETO SANITÁRIO

Prancha
04

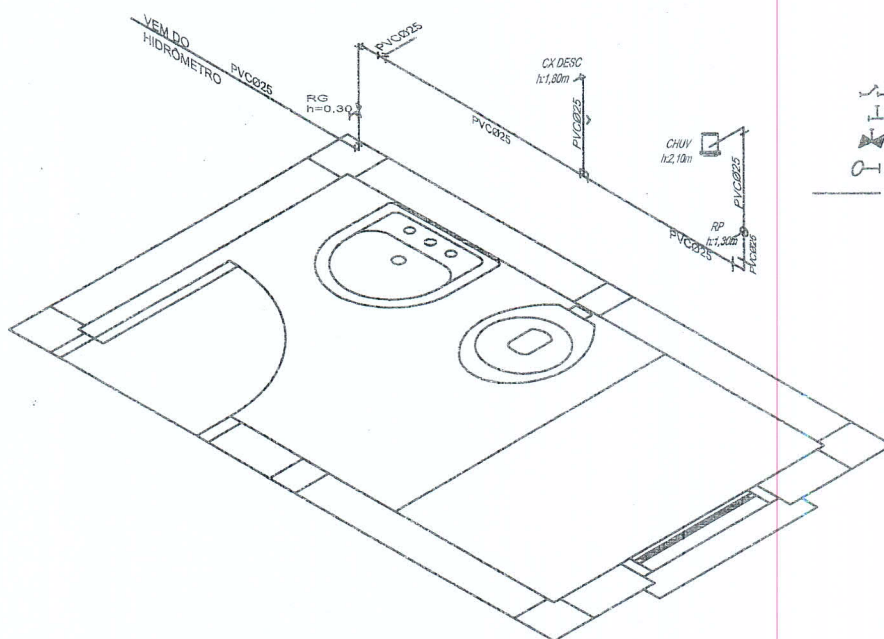


CONVENÇÕES

- JOELHO 45/90°
- TE
- REGISTRO DE SANITÁRIA
- REGISTRO DE PRESSÃO
- CANALIZAÇÃO DE ÁGUA FRIA (PVC)

PREFEITURA MUNICIPAL DO RIO GRANDE

Secretaria Municipal de Habitação e Desenvolvimento Urbano

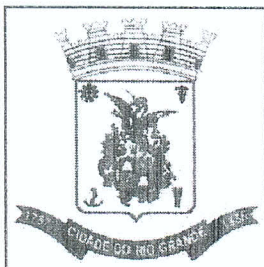

PROJETO PARA A CONSTRUÇÃO DE MODULOS SANITÁRIOS

Gilmar Xavier Avila - Secretário da SMHARF
Eng. Civil Antonio Cleber dos Santos Silva - CREA 27.588

Escala
1:1000

Data
FEV/15

Prancha
05

ESTEREOGRAMA