

PLANTA BAIXA DO TÉRREO  
ESCALA 1:75

DESCRIÇÃO BÁSICA DO SERVIÇO DE REFORMA:

- Remoção de divisória em madeira;
- Remoção de ventilador de parede;
- Retirada cuidadosa de revestimento em pedra;
- Verificar aspecto da tubulação de drenagem;
- Desobstruir a tubulação;
- Recolocar os materiais retirados.




DESCRIÇÃO BÁSICA DO SERVIÇO DE REFORMA:  
RECOMPOSIÇÃO DO REVESTIMENTO ARGAMASSADO.

- Execução de emboço e massa única na alvenaria aparente;
- Fundo preparador e pintura com tinta acrílica em toda a parede.



DESCRIÇÃO BÁSICA DO SERVIÇO DE REFORMA:  
BANHEIRO MASCULINO E CIRCULAÇÃO ESCADARIA.

- Remoção manual do revestimento deteriorado;
- Aplicação manual de massa acrílica;
- Aplicação manual de selador e tinta acrílica.

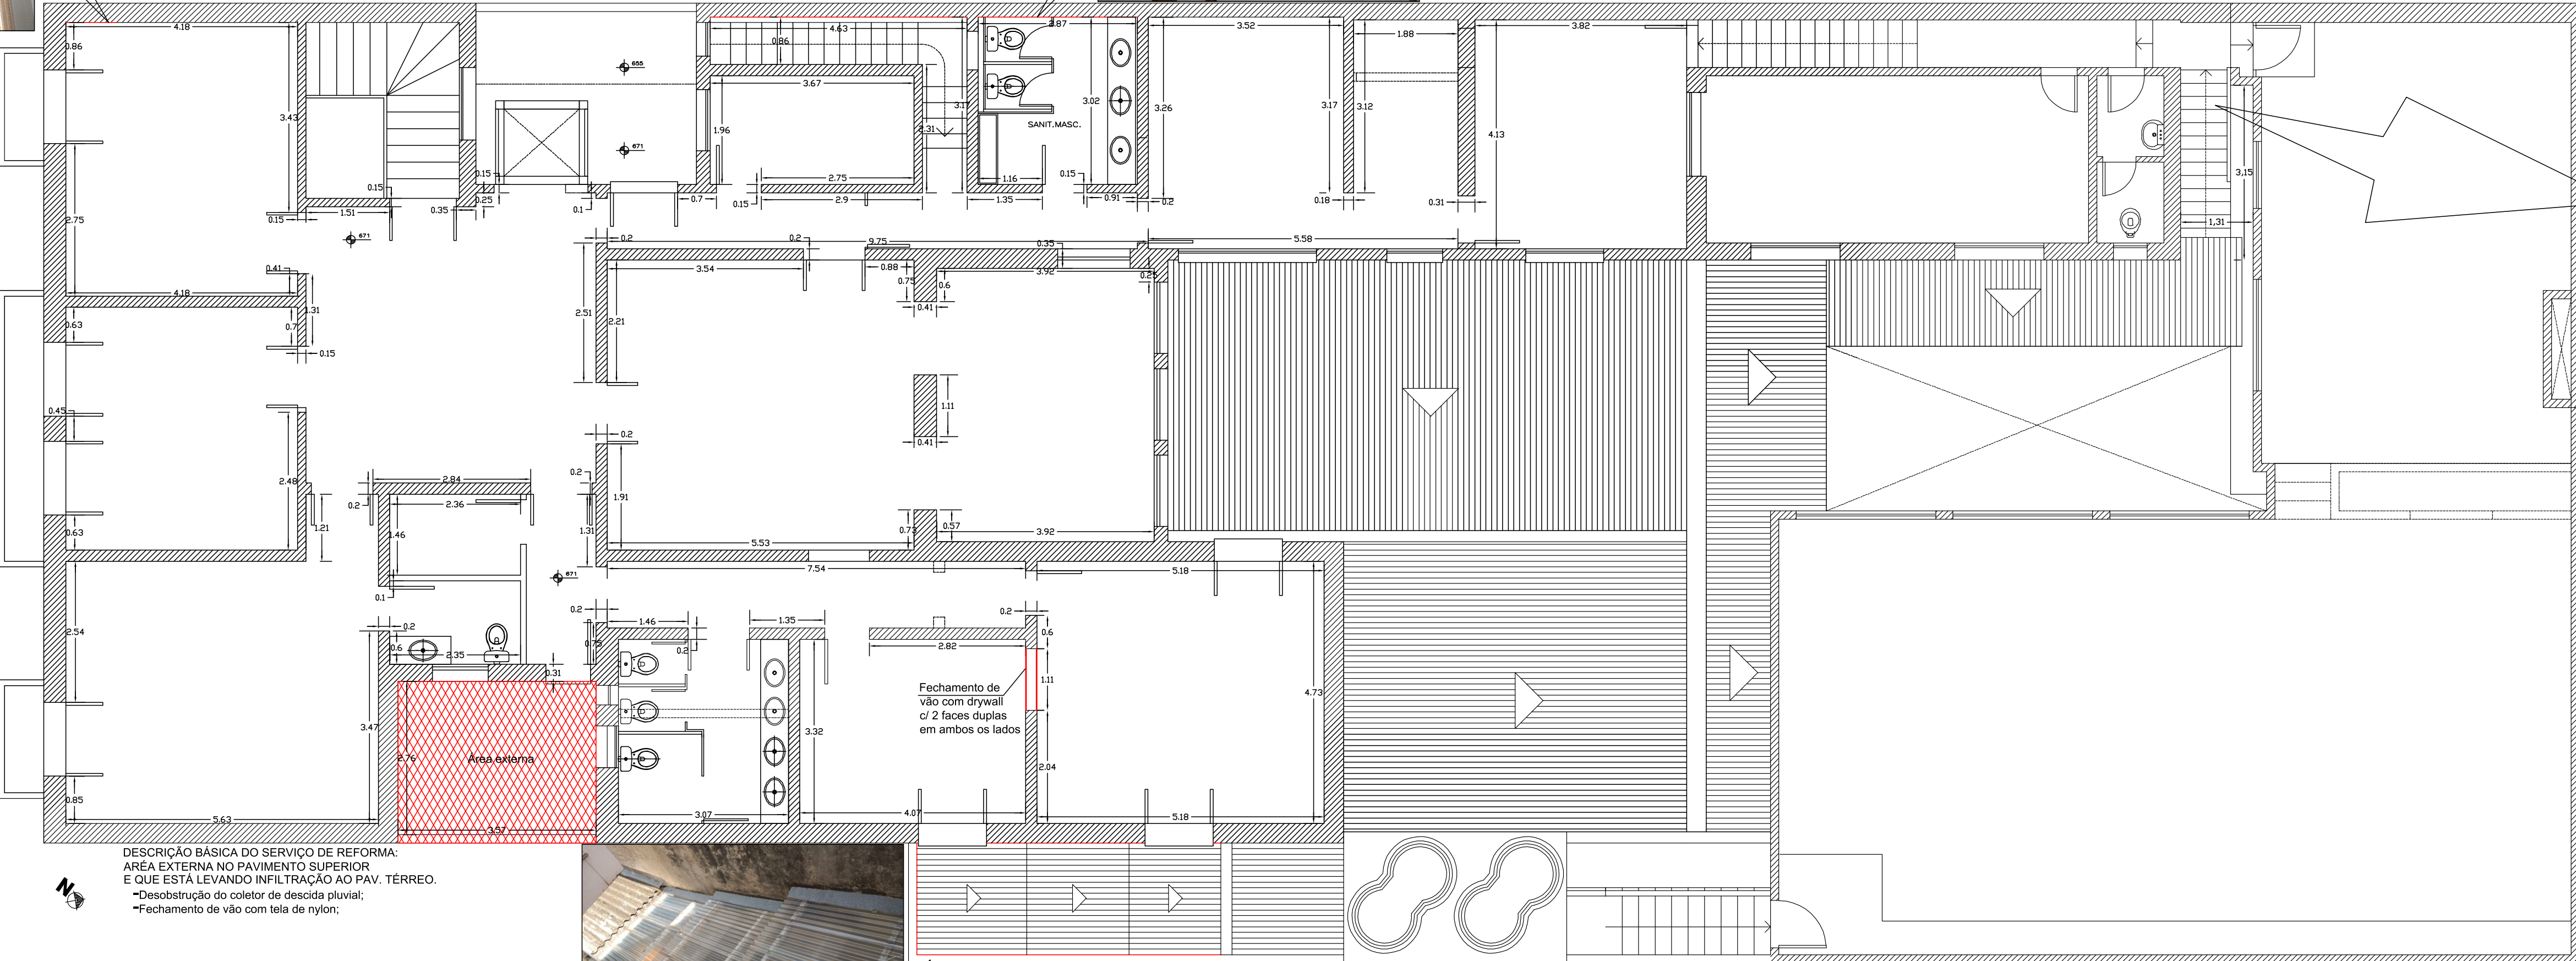

DESCRIÇÃO BÁSICA DO SERVIÇO DE REFORMA:  
ÁREA EXTERNA NO PAVIMENTO SUPERIOR  
E QUE ESTÁ LEVANDO INFILTRAÇÃO AO PAV. TÉRREO.

- Desobstrução do coletor de descida pluvial;
- Fechamento de vão com tela de nylon;



DESCRIÇÃO BÁSICA DO SERVIÇO DE REFORMA:

- Remover o rufo existente;
- Fazer arremate com argamassa entre a parede e a telha;
- Recolocar o rufo existente, engastando o mesmo na alvenaria.

PLANTA BAIXA DO PAV. SUPERIOR  
ESCALA 1:75



DESCRIÇÃO BÁSICA DO SERVIÇO DE REFORMA:  
SUBSTITUIÇÃO DE COBERTURA NOS FUNDOS DO PRÉDIO.

- Remoção de cobertura (fibrocimento e translúcida);
- Remoção do madeiramento;
- Forn. e inst. de cobertura, rufos, calhas e coletor pluvial.



**PREFEITURA MUNICIPAL DO RIO GRANDE**  
GABINETE DE PROGRAMAS E PROJETOS ESPECIAIS  
SECRETARIA DE MUNICÍPIO DA FAZENDA

**SECRETARIA MUNICIPAL DA FAZENDA**  
RUA MARECHAL FLORIANO PEIXOTO, 204

**REFORMA NA COBERTURA E OUTROS SERVIÇOS NO PRÉDIO DA FAZENDA**

**GPPE**  
06/2021

CRISTIAN MARCIANO KUSTER  
SECRETÁRIO MUNICIPAL DA FAZENDA

TATIANE SILVA DA SILVA  
ENGENHEIRA CIVIL - CREA/RN 135.973-D

PLANTA BAIXA PAVIMENTO TÉRREO E SUPERIOR

ESCALA PRANCHA

1/75

**02** / 03