

RUA MARECHAL FLORIANO PEIXOTO


- DESCRIÇÃO BÁSICA DO SERVIÇO DE REFORMA:
- Remoção do telhamento e calhas;
  - Substituição em torno de 30% do madeiramento da cobertura;
  - Imunização e impermeabilização do madeiramento existente e o novo;
  - Forn. e instalação de telhamento em fibrocimento;
  - Forn. e instalação de calhas e rufos;

TELHA FIBROCIMENTO  
SUBSTITUIR POR TELHAMENTO  
NOVO

TELHA FIBROCIMENTO E TRANSLÚCIDA  
SUBSTITUIR TUDO POR TRANSLÚCIDA


TELHA TRANSLÚCIDA  
EXISTENTE/MANTER

ESCALA: 1/75

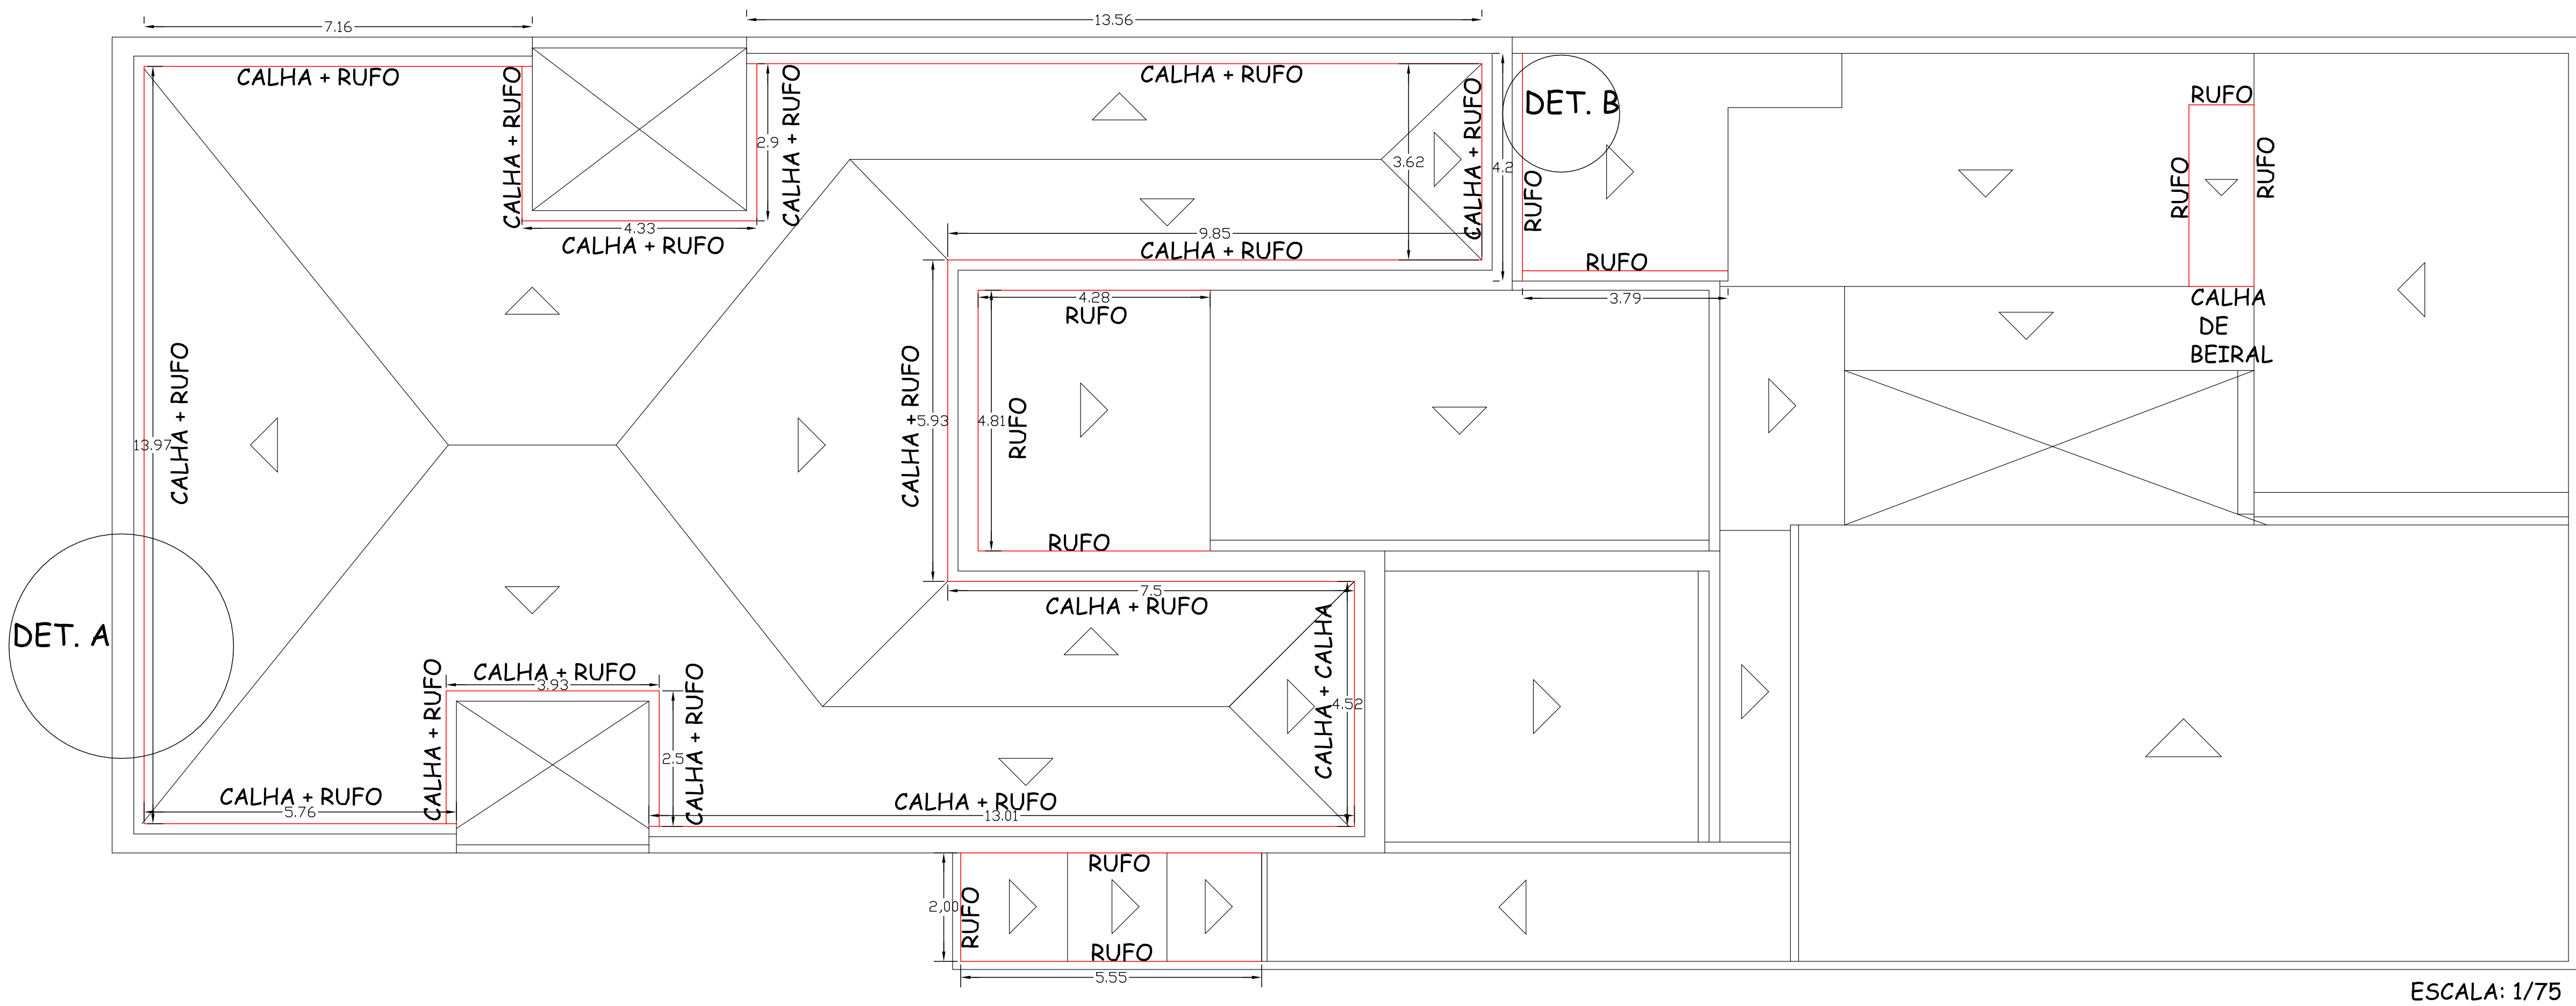


ESCALA: 1/75

DETALHE A

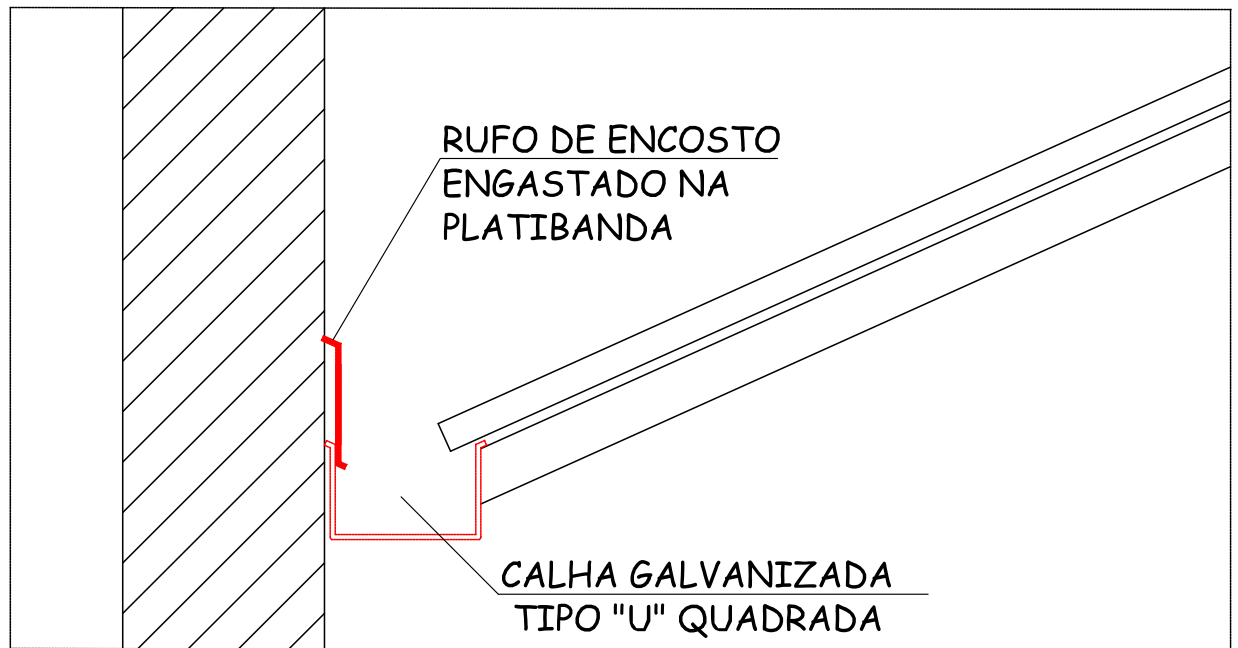

ESCALA: 1/15

DETALHE B

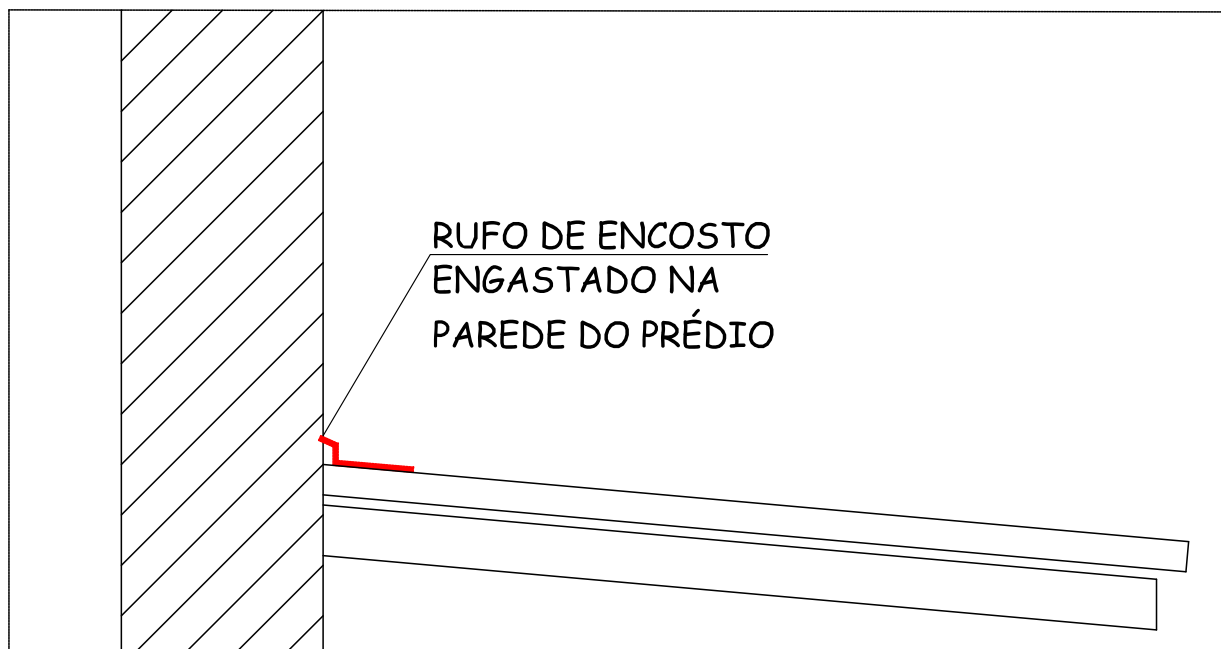

ESCALA: 1/15



**PREFEITURA MUNICIPAL DO RIO GRANDE**  
GABINETE DE PROGRAMAS E PROJETOS ESPECIAIS  
SECRETARIA DE MUNICÍPIO DA FAZENDA

**SECRETARIA MUNICIPAL DA FAZENDA**  
RUA MARECHAL FLORIANO PEIXOTO, 201

**REFORMA NA COBERTURA E OUTROS SERVIÇOS NO PRÉDIO DA FAZENDA**

**GPPE**  
06/2021

PLANTA BAIXA PAVIMENTO TÉRREO E SUPERIOR

ESCALA

PRANCHA

CRISTIAN MARCIANO KUSTER  
SECRETÁRIO MUNICIPAL DA FAZENDA

TATIANE SILVA DA SILVA  
ENGENHEIRA CIVIL, CREARS 135.073-D

Indicada

**01 / 03**