


PLANTA BAIXA - REFORMA
Escala: 1/50

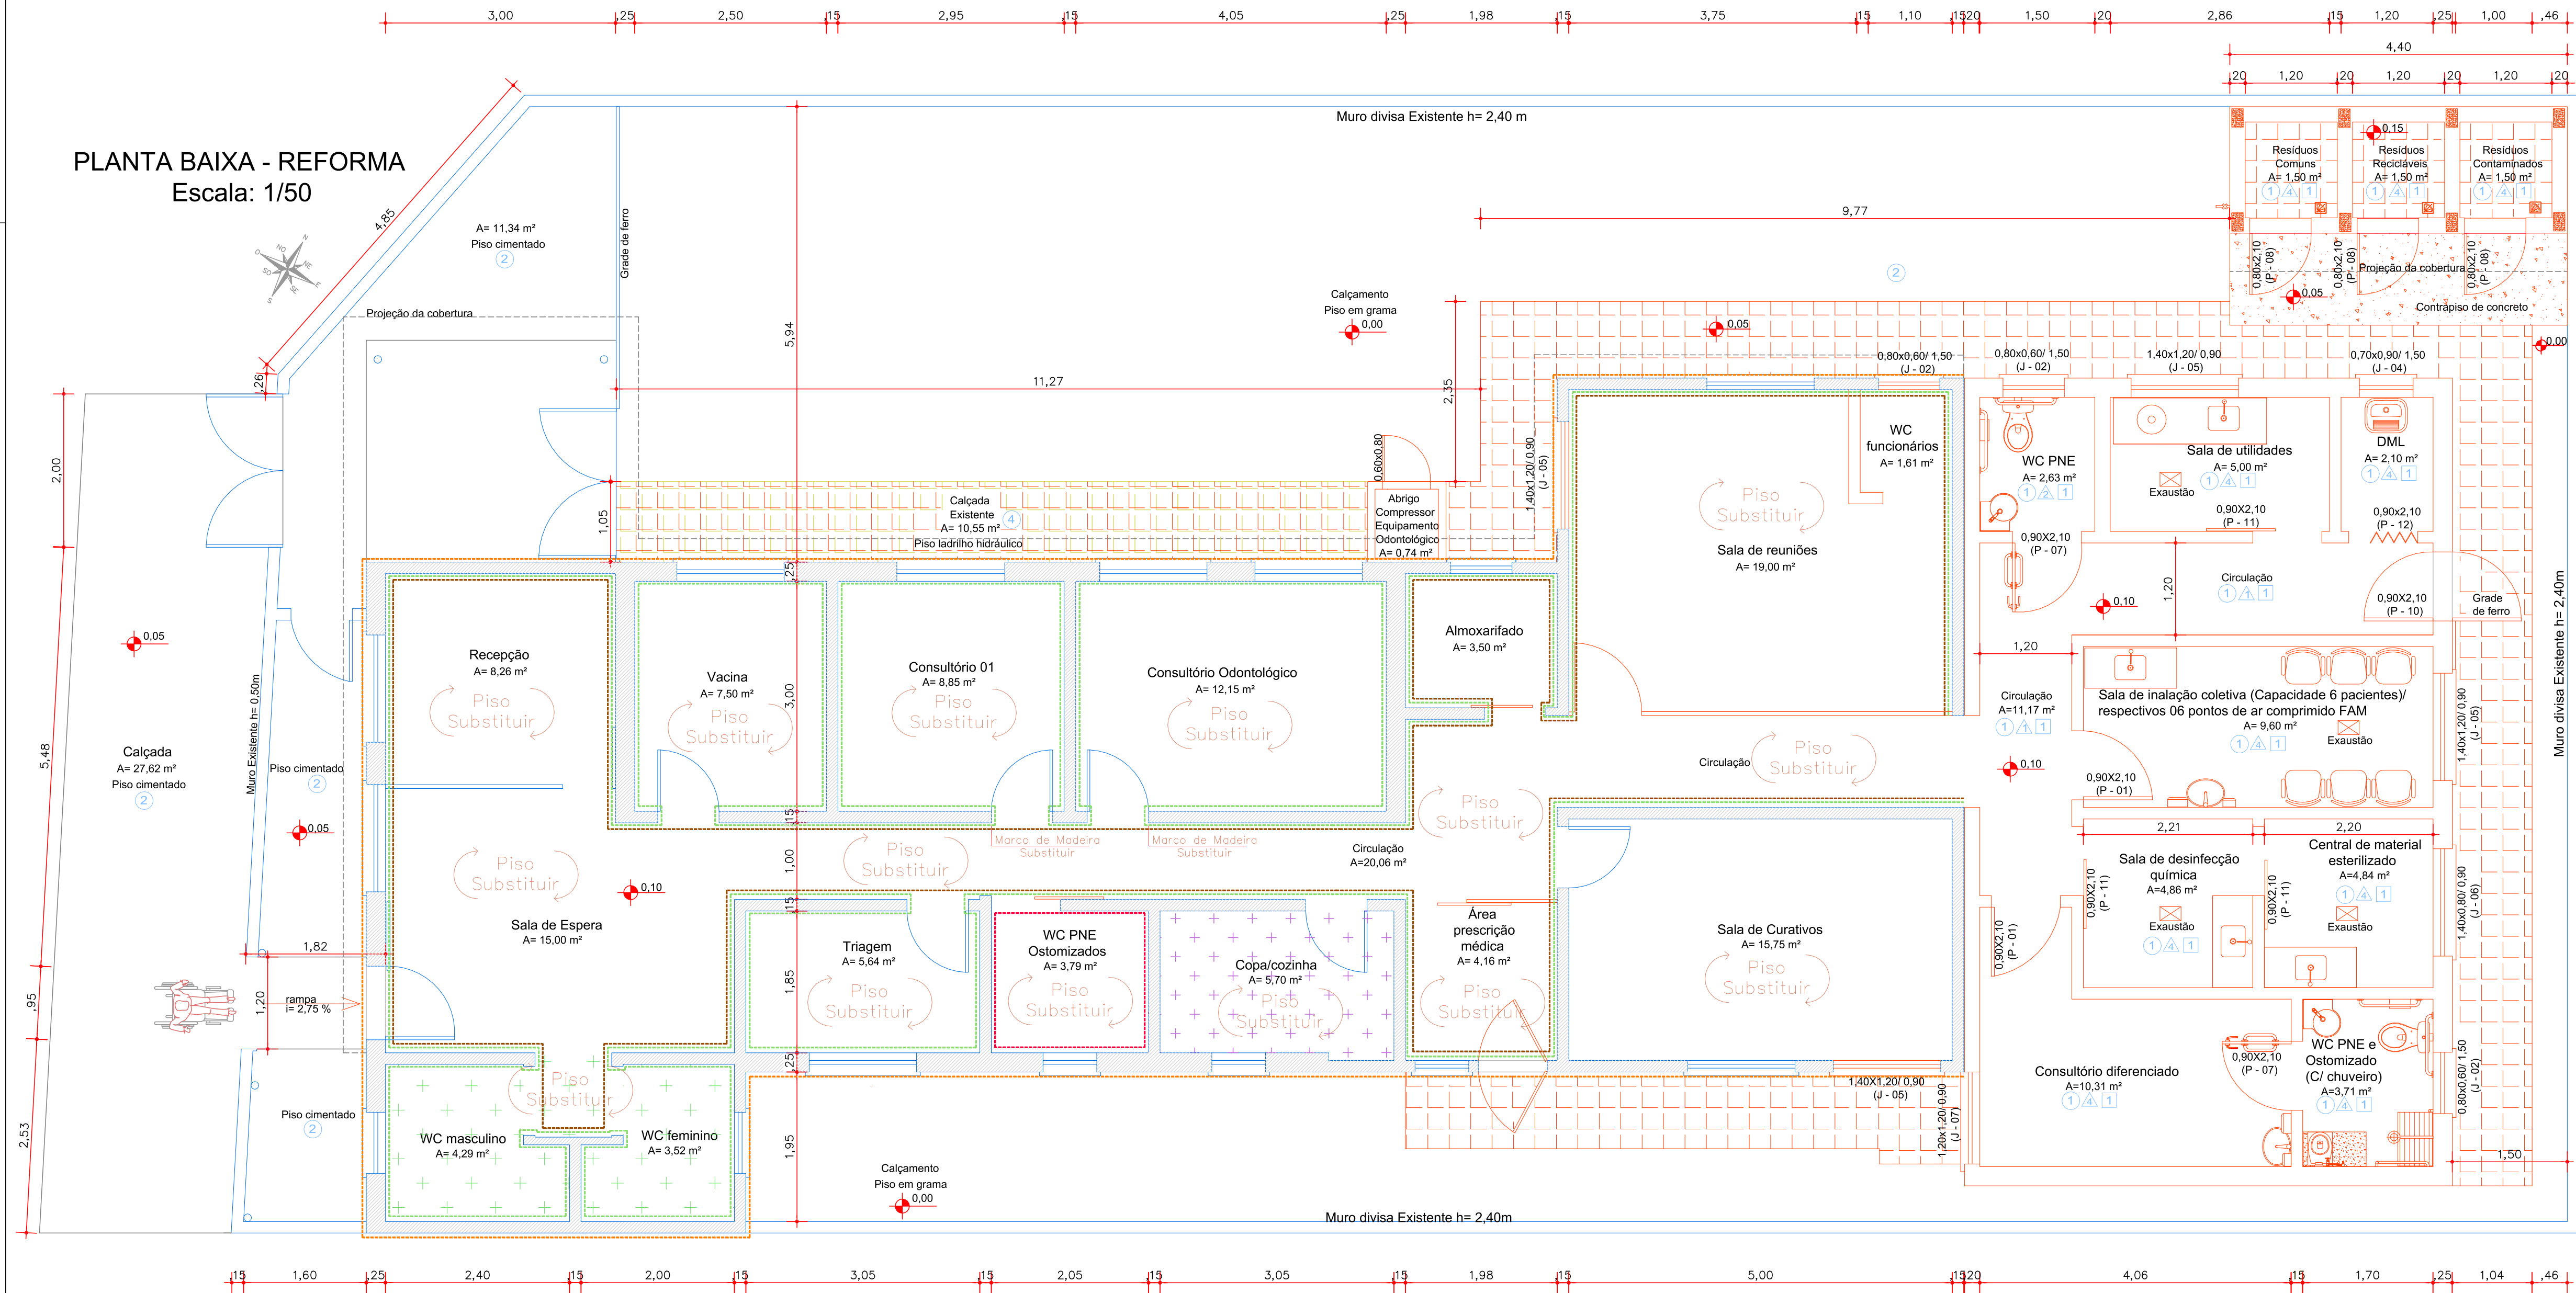

LEGENDAS

- Demolição de Alvenaria - Ver Planta Intervenção
- Retirada de Esquadrias - Ver Planta Intervenção
- Laje a Impermeabilizar
- Forro PVC a Substituir
- A Construir
- A Manter
- Preparação e Pintura Paredes Internas
- Retirada de reboco próximo ao rodapé, impermeabilização, reboco e Execução de Rodapé Cerâmico (h= 7cm)
- Limpeza, Recuperação de Rebocos Danificados e Pintura de Paredes Externas
- Retirada de Azulejos Parede, Instalação de Equipamentos e Metas Sanitários e de Revestimento Azulejo novo



PREFEITURA MUNICIPAL DO RIO GRANDE
GABINETE DE PROGRAMAS E PROJETOS ESPECIAIS
SECRETARIA DE MUNICÍPIO DA SAÚDE

UBSF - SÃO JOÃO
ESTRADA ROBERTO SOCKOWSKI Nº 898, BAIRRO SÃO JOÃO

PROJETO ARQUITETÔNICO

REFORMA NA EDIFICAÇÃO EXISTENTE E AMPLIAÇÃO DA UBSF SÃO JOÃO
ART nº 10966309

EDES ANDRADE FILHO
CHEFE DO GABINETE DE PROGRAMAS E PROJETOS ESPECIAIS

TATIANE SILVA DA SILVA
ENGENHEIRA CIVIL - CREAR/S 135.973-D

ESCALA

PRANCHA

1/50

05/16