


PLANTA BAIXA - INTERVENÇÃO
(CONSTRUIR X DEMOLIR)
Escala: 1/50

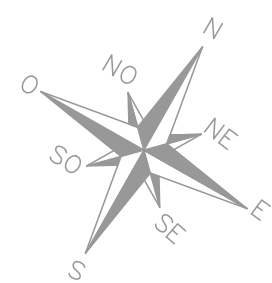

QUADRO DE ÁREAS	
Compartimento:	m²:
Sala de espera	15,00 m²
Recepção	8,26 m²
WC Feminino	3,52 m²
WCMasculino	4,29 m²
Triagem	5,64 m²
WC PNE/Ostomizado	3,79 m²
Copa/Cozinha	5,70 m²
Área prescrição médica	4,16 m²
Sala de Curativos	15,75 m²
Vacina	7,50 m²
Consultório 01	8,85 m²
Consultório Odontológico	12,15 m²
Almoxarifado	3,50 m²
Sala de Reuniões	19,00 m²
WC Funcionários	1,61 m²
Circulação	20,06 m²
WC PNE	2,63 m²
Sala de Utilidades	5,00 m²
DML	2,10 m²
Circulação	11,17 m²
Sala de Inalação Coletiva	9,60 m²
Sala de Desinfecção Química	4,86 m²
Central de Material Esterilizado	4,84 m²
Consultório Diferenciado	10,31 m²
WC PNE/Ostomizado c/ chuveiro	3,71 m²
Depósito de Resíduos	4,50 m²
Abriço compressor	0,74 m²
ÁREA TOTAL COMPARTIM.	198,28m²

LEGENDAS

PISOS:

- Piso cerâmico classe A, PEI-5, antiderrapante, dimensões 45x45 cm, com coloração branca, rejuntamento base epóxi na cor cinza.
- Piso cimentado e=1,5cm c/ argamassa 1:3 cimento areia e areia alisado a colher, acabamento antiderrapante, sobre base existente.
- Calçada em concreto a construir, acabamento antiderrapante.
- Piso existente em ladrilho hidráulico.

PAREDES:

- Tinta acrílica interna/ externa cor Branco aplicação em duas demãos, sobre paredes tratadas com base niveladora para paredes.
- Cerâmica 30cm x 30cm Linha White home cor branco - portobello ou similar, até 1,50m, e o restante pintura com tinta acrílica branca
- Cerâmica 30cm x 30cm Linha White home cor branco - portobello ou similar, até 1,80m, e o restante pintura com tinta acrílica branca
- Cerâmica 30cm x 30cm Linha White home cor branco - portobello ou similar, até o teto

TETOS:


- Forro laje rebocada, revestimento com pintura acrílica cor branca.
- Forro PVC, cor branco gelo.

QUADRO DE ESQUADRIAS

	DIMENSÕES:
P 01 - Porta Madeira Maciça de Abrir. (02 un)*	0,90 x 2,10m
P 02 - Porta Madeira.	0,80 x 2,10m
P 03 - Porta Madeira.	0,70 x 2,10m
P 04 - Porta Madeira.	0,60 x 2,10m
P 05 - Porta Madeira.	0,80 x 2,10m
P 06 - Porta Divisória Divlux. Abrir e Correr (04 un)*	0,80 x 2,10m
P 07 - Porta Madeira Acessibilidade. (02 un)*	0,90 x 2,10m
P 08 - Porta Veneziana de Alumínio. (03 un)*	0,80 x 2,10m
P 09 - Porta Alumínio Correr.	0,90 x 2,10m
P 10 - Porta Alumínio de Abrir. (02 un)*	0,90 x 2,10m
P 11 - Porta Madeira Correr. (02 un)*	0,90 x 2,10m
P 12 - Porta sanfonada (04 un)*	0,90 x 2,10m
P 13 - Portinhola de abrir em alumínio (01 un)*	0,60 x 0,80m
J01 - Janela Correr Alumínio.	1,40 x 1,20/ 0,90 m
J02 - Janela Basculante Alumínio. (03 un)*	0,80 x 0,60/ 1,50 m
J03 - Janela Basculante Alumínio. (01 un)*	0,70 x 0,90/ 1,50 m
J04 - Janela Basculante Alumínio. (01 un)*	0,70 x 0,90/ 1,50 m
J05 - Janela Basculante Alumínio. (Reaproveitar 03 un)*	1,40 x 1,20/ 0,90 m
J06 - Janela Basculante Alumínio. (a fornecer 01 un)*	1,40 x 1,20/ 0,90 m
J07 - Janela Basculante Alumínio. (01 un)*	1,40 x 0,80/ 0,90 m
J07 - Janela Basculante Alumínio. (01 un)*	1,20 x 1,20/ 0,90 m

Nota: (*) Esquadrias que serão instaladas junto à obra de reforma e ampliação.

Detalhe do Calçamento

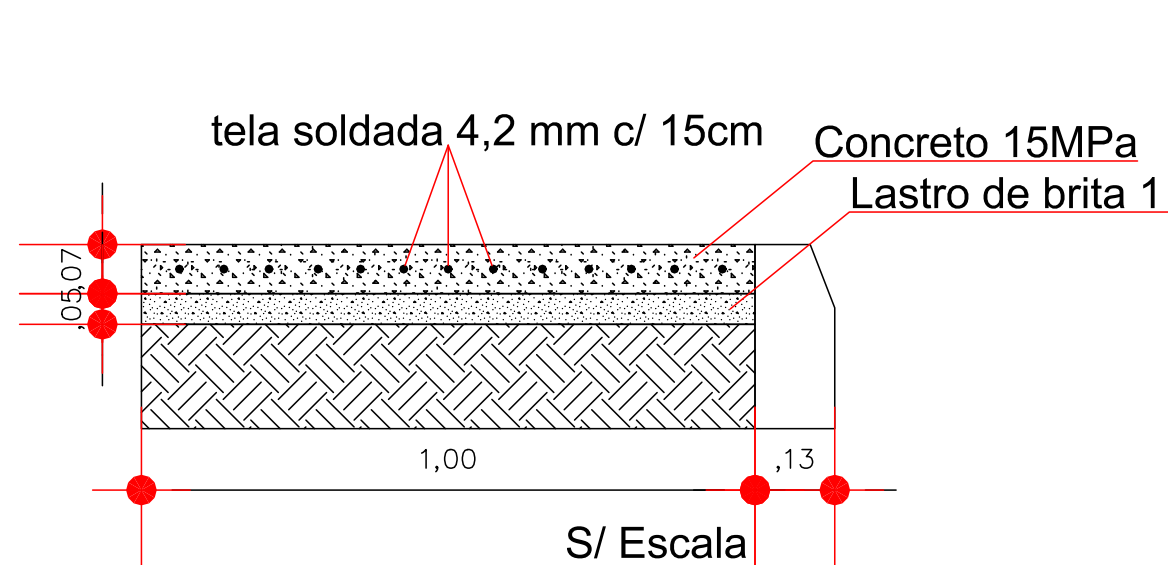

NOTA:
Com base no levantamento Fotográfico realizado no dia 26/06/2014 por empresa contratada para fazer o projeto anterior que foi substituído.

DESCRIÇÃO BÁSICA DOS SERVIÇOS DE REFORMA:

- Preparação de paredes internas e pintura;
- Substituição de piso nas áreas indicadas;
- Limpeza, recuperação de reboco danificado, tratamento e pintura paredes externas;
- Execução de calçada no entorno da edificação;
- Regularização do piso cimentado no acesso ao prédio;
- Execução de rodapé cerâmico (h= 7cm) nas áreas indicadas;
- Tratamento de infiltração no teto dos WC's da sala de espera;
- Adequação do banheiro junto ao corredor para atender cadeirantes e portadores de necessidades especiais;
- Retirada de porta no corredor;
- Demolição de alvenaria e retirada de esquadria na circulação;
- Substituição de marcos de madeira nas portas indicadas;
- Recuperação de partes danificadas do telhado;
- Substituição do forro PVC da cozinha;
- Execução de rede sanitária externa (esgoto sanitário e pluvial);
- Drenagem da área externa (pátio da edificação);
- Readequação rede hidrossanitária WC PNE;
- Ligação alimentação predial hidráulica junto a rede pública de abastecimento;
- Adequação de instalações elétricas e da entrada de energia da edificação;
- Ampliação da área do prédio - Conforme projeto em tela.

Obs1.:

- Os serviços descritos na descrição básica acima são parâmetros de identificação preliminar, não servindo estes para base de quantitativos e/ou orçamento;
- A localização dos serviços da reforma estão presentes na planta de intervenção;
- As especificações para realização dos serviços encontram-se no Caderno de Encargos.

**Observação 01: NBR 9050²⁰¹⁵, Item: 6.11.1.1 - Em edificações e equipamentos urbanos existentes, onde a adequação dos corredores seja impraticável, devem ser implantados bolsões de retorno c/ dimensões que permitam a manobra completa de uma cadeira de rodas (180°), sendo no mínimo um bolsão a cada 15,00 metros. Neste caso, a largura mínima de corredor deve ser de 0,90m.

**Observação 02: RDC nº 50 (Resolução de Diretoria Colegiada), Item 1.6.2 PROCEDIMENTOS: Permite que "Quando esgotadas todas as possibilidades sem condição de atendimento, adotar seguinte documentação complementar, que são as seguintes:

*Leiaute;

*Declaração Projetista e do responsável pela EAS de que o projeto atende parcialmente as normas para o desenvolvimento das atividades assistenciais."

**Observação 03: "As instalações hidrossanitárias, elétricas, de gases medicinais e de proteção e combate à incêndio estarão em conformidade com os capítulos 7 e 8 ambos da Resolução RDC 50²⁰⁰² /ANVISA".


LEGENDA:

DEMOLIÇÃO DE ALVENARIA

RETIRADA DE ESQUADRIAS E EQUIPAMENTOS

À CONSTRUIR

À MANTER

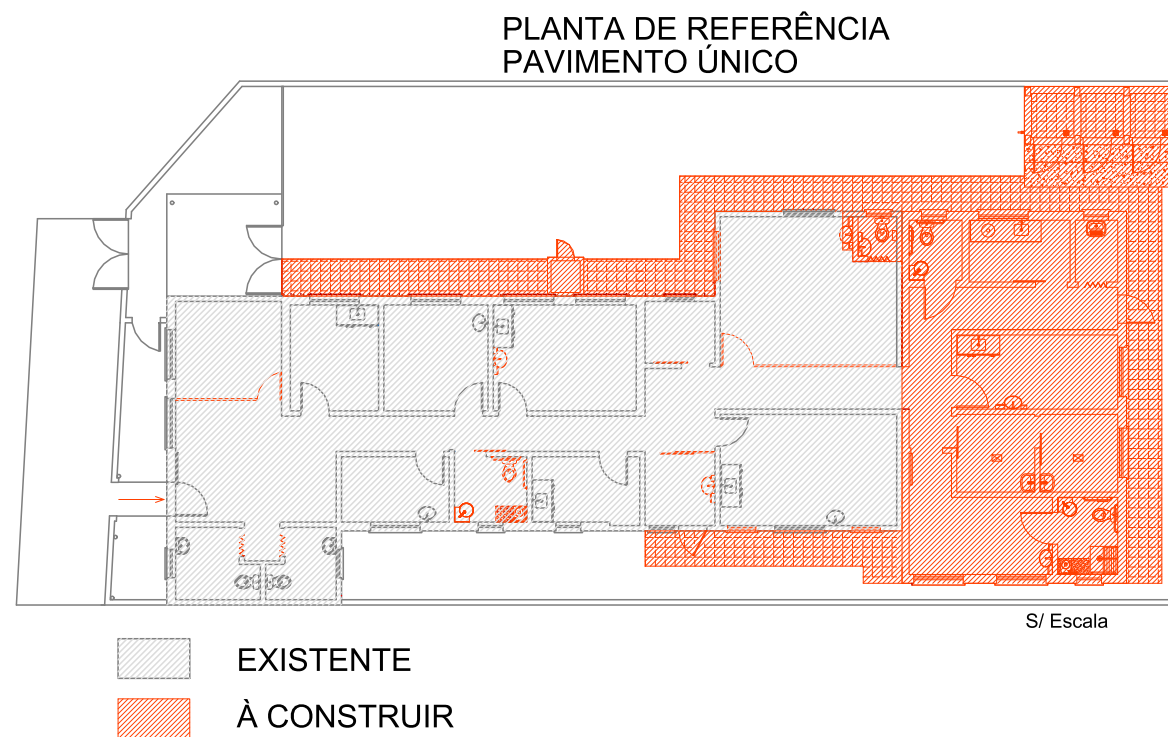

EXISTENTE
À CONSTRUIR