01 PLANIALTIMÉTRICO - DRENAGEM E PAVIMENTAÇÃO - PARTE 01

ESCALA: 1/1000

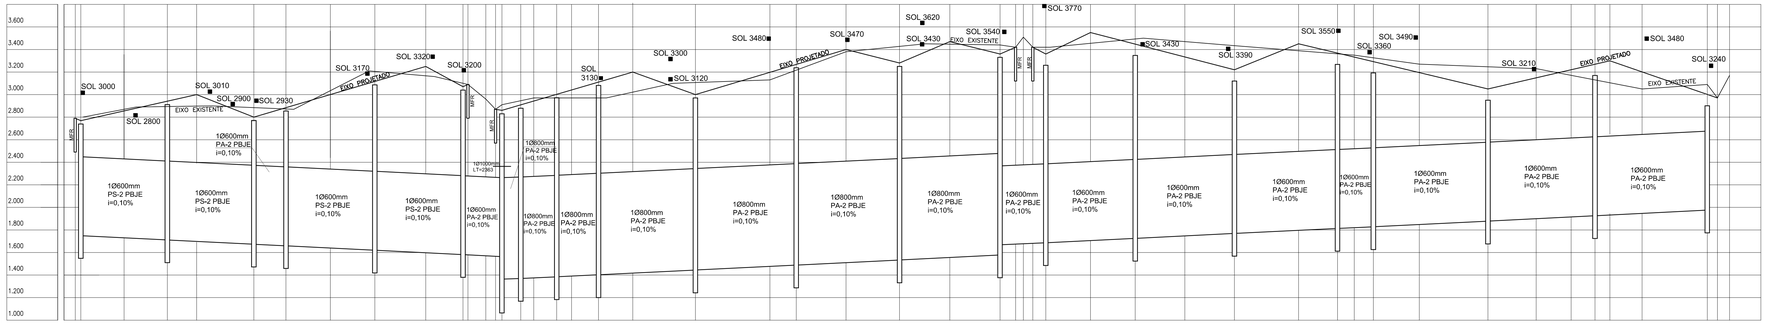

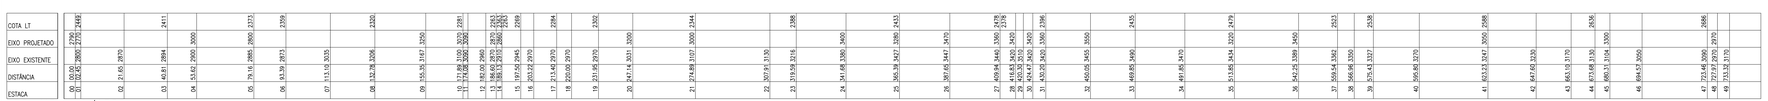

ESC. HOR.: 1/1000
ESC. VERT: 1/20

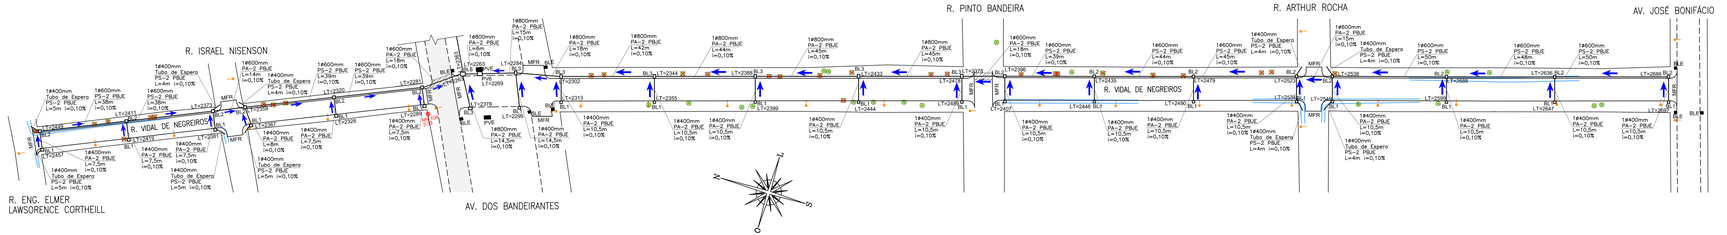

02 PLANTA DE PAVIMENTAÇÃO

ESCALA: 1/1000

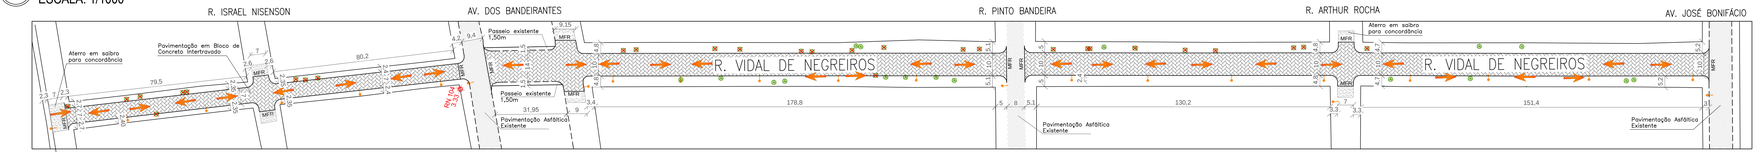

LEGENDA

BL	CAIXA COM BOCA DE LOBO PROJETADA
BLE	CAIXA COM BOCA DE LOBO EXISTENTE
BLEr	CAIXA COM BOCA DE LOBO EXISTENTE À RECUPERAR
PV	POÇO DE VISITA PROJETADO
PVE	POÇO DE VISITA EXISTENTE
	TUBULAÇÃO PROJETADA
	MEIO FIO PROJETADO
	MEIO FIO EXISTENTE
MFR	MEIO FIO REBAIXADO
	SENTIDO DO ESCOAMENTO NA TUBULAÇÃO
	SENTIDO DO ESCOAMENTO SUPERFICIAL
SOL	COTA DA SOLEIRA
	PAVIMENTAÇÃO PROJETADA EM BLOCOS DE CONCRETO
	ÁREA EM QUE OCORRERÁ ESCAVAÇÃO E DEVERÁ SER REPAVIMENTADA
	PAVIMENTAÇÃO ASFÁLTICA EXISTENTE
	ÁRVORE EXISTENTE
	ÁRVORE EXISTENTE A SER RETIRADA
	POSTE DE DISTRIBUIÇÃO ELÉTRICA
RN 104 3.33	REFERÊNCIA DE NÍVEL
	VALA EXISTENTE A SER ATERRADA

RN=3.33 - RN PINTADO NO PASSEIO JUNTO AO PORTÃO DE VEÍCULOS DA CASA 104 NA AV. DOS BANDEIRANTES, PRÓXIMO A ESQUINA COM A RUA VIDAL DE NEGREIROS.

OBS: AS BLS QUE FICAREM LOCADAS EM FRENTE A GARAGENS OU DIVISAS DE LOTES DEVEM SER DESLOCADAS E, COM ELAS, SUAS RESPECTIVAS COTAS ALTIMÉTRICAS.

03 CORTE AA' TRANSVERSAL

ESCALA HORIZONTAL: 1/100
ESCALA VERTICAL: 1/25

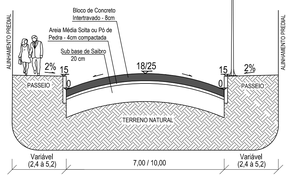

TABELA RESUMIDA DO PERFIL LONGITUDINAL - RUA VIDAL DE NEGREIROS

ESTACA	Distância Acumulada (m)	Ø (mm)	i (%)	Cota LT (mm)	Eixo Existente (mm)	Eixo Projetado (mm)	Meio Fio (mm)
0	0,00		-	-	2970		-
1	2,45	600mm	0,1	2449	2800	2770	-
2	21,65	600mm	0,1	2430	2870	2930	2900
3	40,81	600mm	0,1	2411	2894	2800	2770
4	53,62	600mm	0,1	2398	2900	3000	2970
5	79,16	600mm	0,1	2373	2885	2800	2770
6	93,39	600mm	0,1	2359	2873	2864	2834
7	113,10	600mm	0,1	2339	3035	2953	2923
8	132,78	600mm	0,1	2320	3206	3041	3011
9	155,35	600mm	0,1	2297	3167	3520	3490
10	171,89	600mm	0,1	2281	3100	3070	3040
11	174,08	600mm	0,1	2279	3090	3090	3060
12	182,00	600mm	0,1	2271	2960	-	-
13	186,60	600mm	0,1	2266	2870	2870	2670
14	189,13	600mm	0,1	2263	2910	2860	2660
14	189,13	1000mm	0,1	2363	2910	2860	2660
14	189,13	800mm	0,1	2263	2910	2860	2660
15	197,50	800mm	0,1	2269	2945	2909	2709
16	203,22	800mm	0,1	2275	2970	2943	2743
17	213,40	800mm	0,1	2284	2970	3002	2802
18	220,00	800mm	0,1	2291	2970	3041	2841
19	231,95	800mm	0,1	2302	2970	3111	3011
20	247,14	800mm	0,1	2317	3031	3200	3100
21	274,89	800mm	0,1	2344	3107	3000	2900
22	307,91	800mm	0,1	2377	3130	3198	3098
23	319,59	800mm	0,1	2388	3216	3268	3168
24	341,68	800mm	0,1	2410	3380	3400	3300
25	365,39	800mm	0,1	2433	3427	3280	3180
26	387,65	800mm	0,1	2455	3447	3470	3370
27	409,94	800mm	0,1	2478	3440	3360	3260
27	409,94	600mm	0,1	2378	3440	3360	3260
28	416,83	600mm	0,1	2485	3420	3420	3320
29	420,30	600mm	0,1	2488	3510	-	-
30	424,47	600mm	0,1	2493	3420	3420	3320
31	430,20	600mm	0,1	2396	3420	3360	3260
32	450,05	600mm	0,1	2416	3455	3550	3450
33	469,85	600mm	0,1	2435	3490	3448	3348
34	491,85	600mm	0,1	2457	3470	3334	3234
35	513,86	600mm	0,1	2479	3434	3220	3120
36	542,25	600mm	0,1	2507	3389	3450	3350
37	556,54	600mm	0,1	2523	3362	3379	3279
38	566,96	600mm	0,1	2533	3350	3328	3228
39	575,43	600mm	0,1	2538	3327	3286	3186
40	595,80	600mm	0,1	2558	3270	3185	3085
41	623,23	600mm	0,1	2588	3247	3050	2950
42	647,60	600mm	0,1	2612	3230	3157	3057
43	663,10	600mm	0,1	2628	3170	3225	3125
44	673,68	600mm	0,1	2636	3130	3271	3171
45	680,31	600mm	0,1	2643	3104	3300	3200
46	694,57	600mm	0,1	2657	3050	3201	3101
47	723,46	600mm	0,1	2686	3090	3001	2901
48	727,97	-	-	-	2970	2970	2870
49	733,32	-	-	-	3170	-	-

PREFEITURA MUNICIPAL DO RIO GRANDE
Gabinete de Programas e Projetos Especiais - GPPE

Obra/Local:
Projeto de Pavimentação e Drenagem
Rua Vidal de Negreiros

Especificação:
Planta Baixa de Pavimentação e Drenagem PARTE 01

Equipe de Projeto:
Engª Civil Suzel Magali Leite, CREA-RS: 39323
Engª Civil Bárbara Lothamer Peixe, CREA-RS: 202828

Coordenação de Projetos: Engª Civil Suzel Magali Leite, CREA-RS: 39323

Chefe de Gabinete GPPE: Darlene Pereira Torrada

Desenho:	Data:	Escala:	Prancha:
Bárbara Peixe	Junho/2019	Indicada	03/06