01 PLANIALTIMÉTRICO - DRENAGEM - PARTE 02

ESCALA: 1/1000

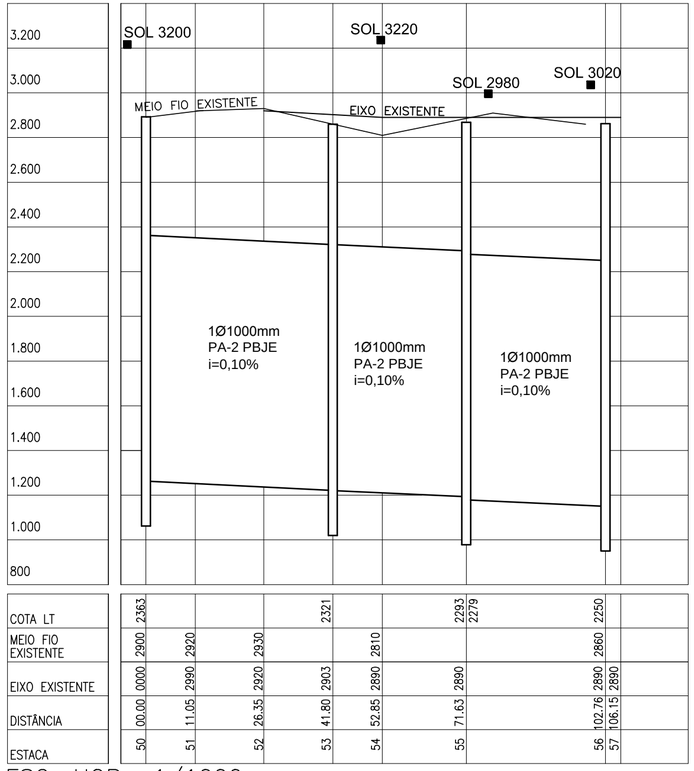

ESC. HOR.: 1/1000
ESC. VERT: 1/20

EIXO EXISTENTE
MEIO FIO EXISTENTE

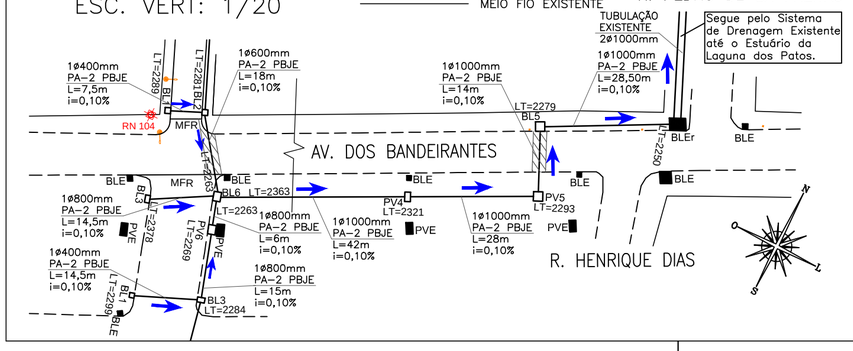

TABELA RESUMIDA DO PERFIL LONGITUDINAL - RUA VIDAL DE NEGREIROS							
ESTACA	Distância Acumulada	Φ (mm)	i (%)	Cota LT (mm)	Eixo Existente	Eixo Projetado	Meio Fio (mm)
50	0,00	1000mm	0,1	2363	-	-	-
51	11,05	1000mm	0,1	2352	2990	-	-
52	26,35	1000mm	0,1	2337	2920	-	-
53	41,80	1000mm	0,1	2321	2903	-	-
54	52,85	1000mm	0,1	2310	2890	-	-
55	71,63	1000mm	0,1	2293	2890	-	-
55	71,63	1000mm	0,1	2279	2890	-	-
56	102,76	1000mm	0,1	2250	2890	-	-
57	106,15	-	-	-	2890	-	-

LEGENDA

BL	CAIXA COM BOCA DE LOBO PROJETADA
BLE	CAIXA COM BOCA DE LOBO EXISTENTE
BLEr	CAIXA COM BOCA DE LOBO EXISTENTE À RECUPERAR
PV	POÇO DE VISITA PROJETADO
PVE	POÇO DE VISITA EXISTENTE
	TUBULAÇÃO PROJETADA
	MEIO FIO PROJETADO
	MEIO FIO EXISTENTE
MFR	MEIO FIO REBAIXADO
	SENTIDO DO ESCOAMENTO NA TUBULAÇÃO
	SENTIDO DO ESCOAMENTO SUPERFICIAL
SOL ..... ■	COTA DA SOLEIRA
	PAVIMENTAÇÃO PROJETADA EM BLOCOS DE CONCRETO
	ÁREA EM QUE OCORRERÁ ESCAVAÇÃO E DEVERÁ SER REPAVIMENTADA
	PAVIMENTAÇÃO ASFÁLTCA EXISTENTE
	ÁRVORE EXISTENTE
	ÁRVORE EXISTENTE A SER RETIRADA
	POSTE DE DISTRIBUIÇÃO ELÉTRICA
RN 104 3.33	REFERÊNCIA DE NÍVEL
	VALA EXISTENTE A SER ATERRADA

PREFEITURA MUNICIPAL DO RIO GRANDE
Gabinete de Programas e Projetos Especiais - GPPE

Obra/Local:
Projeto de Pavimentação e Drenagem
Rua Vidal de Negreiros

Especificação:
Planta Baixa de Drenagem - PARTE 02

Equipe de Projeto:
Engª Civil Suzel Magali Leite, CREA-RS: 39323
Engª Civil Bárbara Lothamer Peixe, CREA-RS: 202828

Coordenação de Projetos: Engª Civil Suzel Magali Leite, CREA-RS: 39323

Chefe de Gabinete GPPE: Darlene Pereira Torrada

Desenho:	Data:	Escala:	Prancha:
Bárbara Peixe	Junho/2019	Indicada	04/06