



Relação de
Penas P/
Plotagem

1	0,10
2	0,20
3	0,30
4	0,40
5	0,50
6	0,60
7	1,00
8	0,05
9	0,15
10	2,00
40	0,12
249	0,15
34	0,15

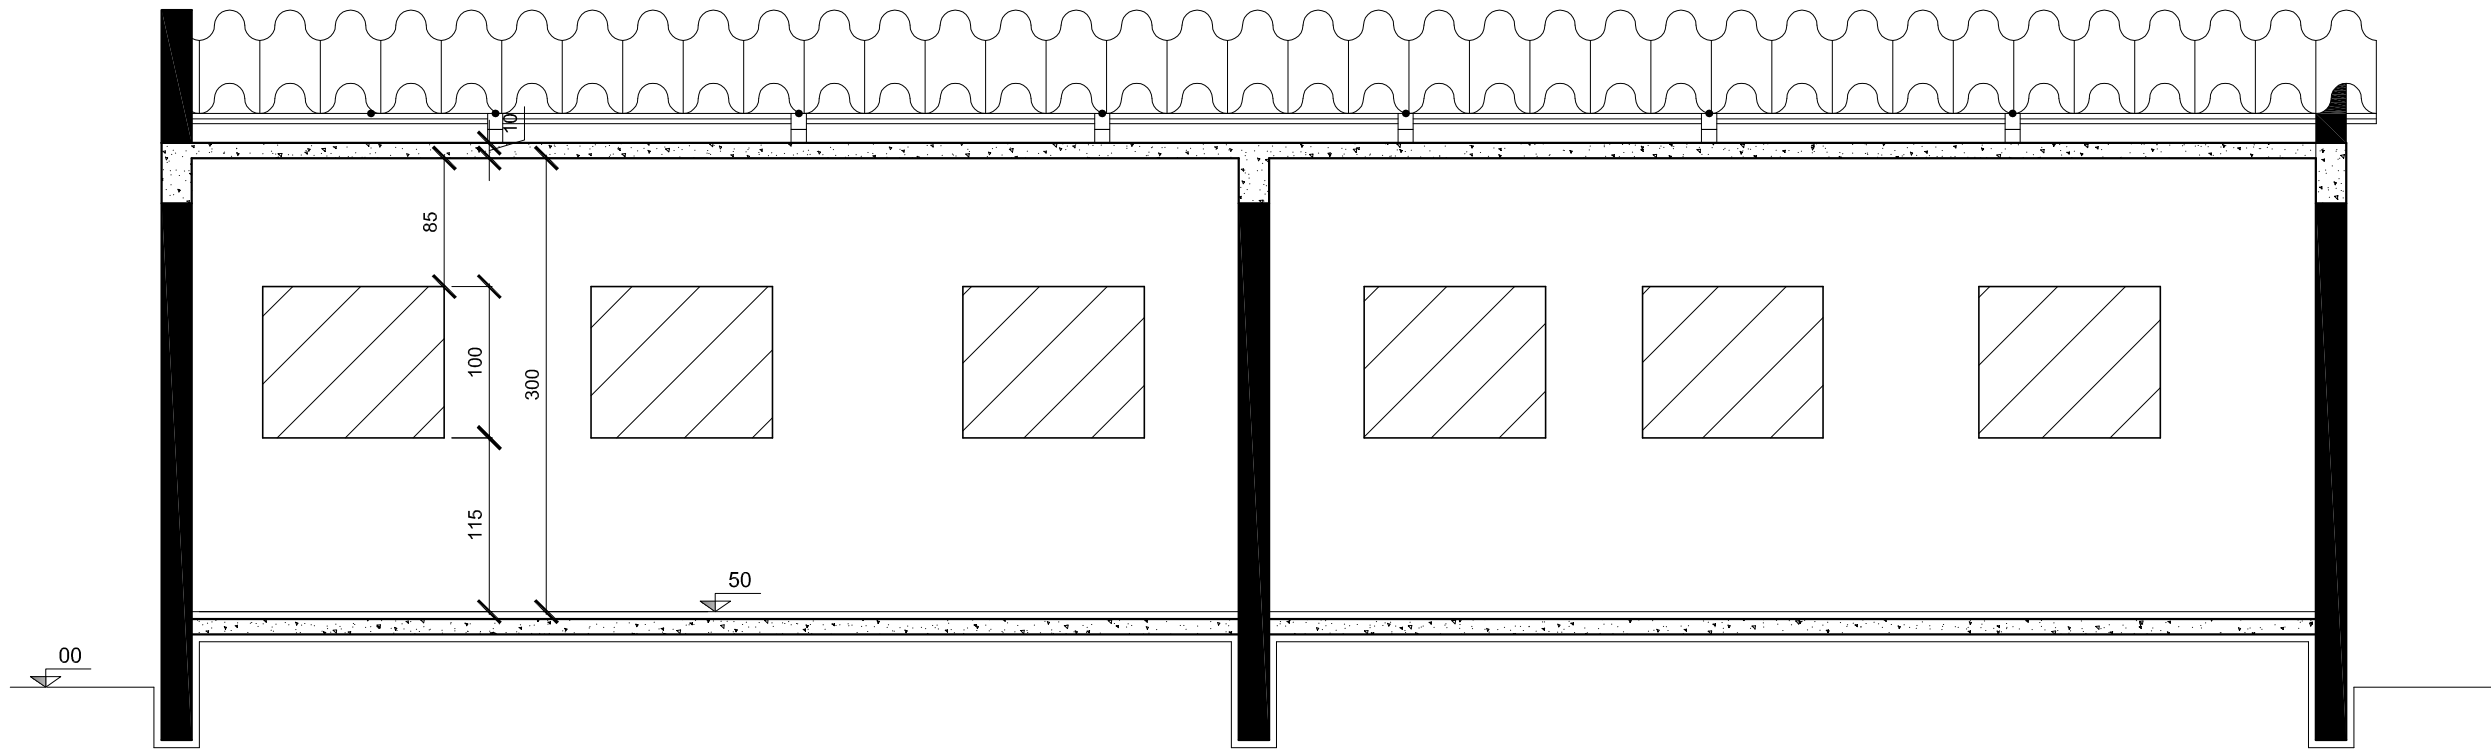

CORTE AA'
ESC.: 1:50

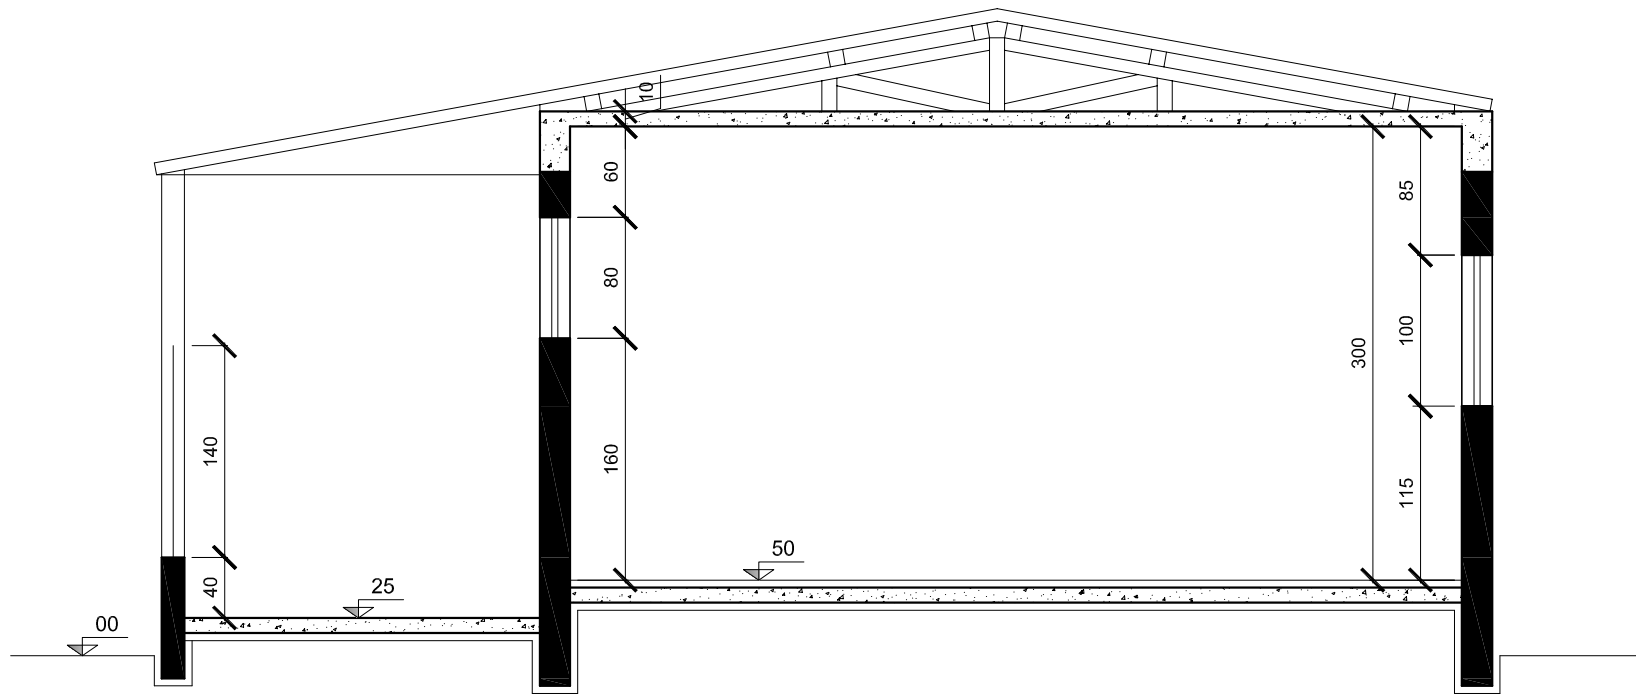

CORTE BB'
ESC.: 1:50

AZV Engenharia e Segurança Ltda		
CREA 126116 Rua Benjamin Constant, 21 Sala 01 Rio Grande RS		
E. M. E. F. DOM PEDRO II		
RUA CRISTOVÃO PEREIRA,S.N		
AMPLIAÇÃO 2 SALA DE AULA		
Data:		
OUTUBRO/2009		
Escala:	Responsável Técnico:	
INDICADA	Sílvio Moscoso Soares - Arquiteto e Urbanista / CREA RS:087600- D	
Projeto:	Nome Prancha	Nº Prancha
Arquitetônico	Cortes AA ´ e BB'	02/04