


Relação de
Penas P/
Plotagem

1	0,10
2	0,20
3	0,30
4	0,40
5	0,50
6	0,60
7	1,00
8	0,05
9	0,15
10	2,00
40	0,12
249	0,15
34	0,15

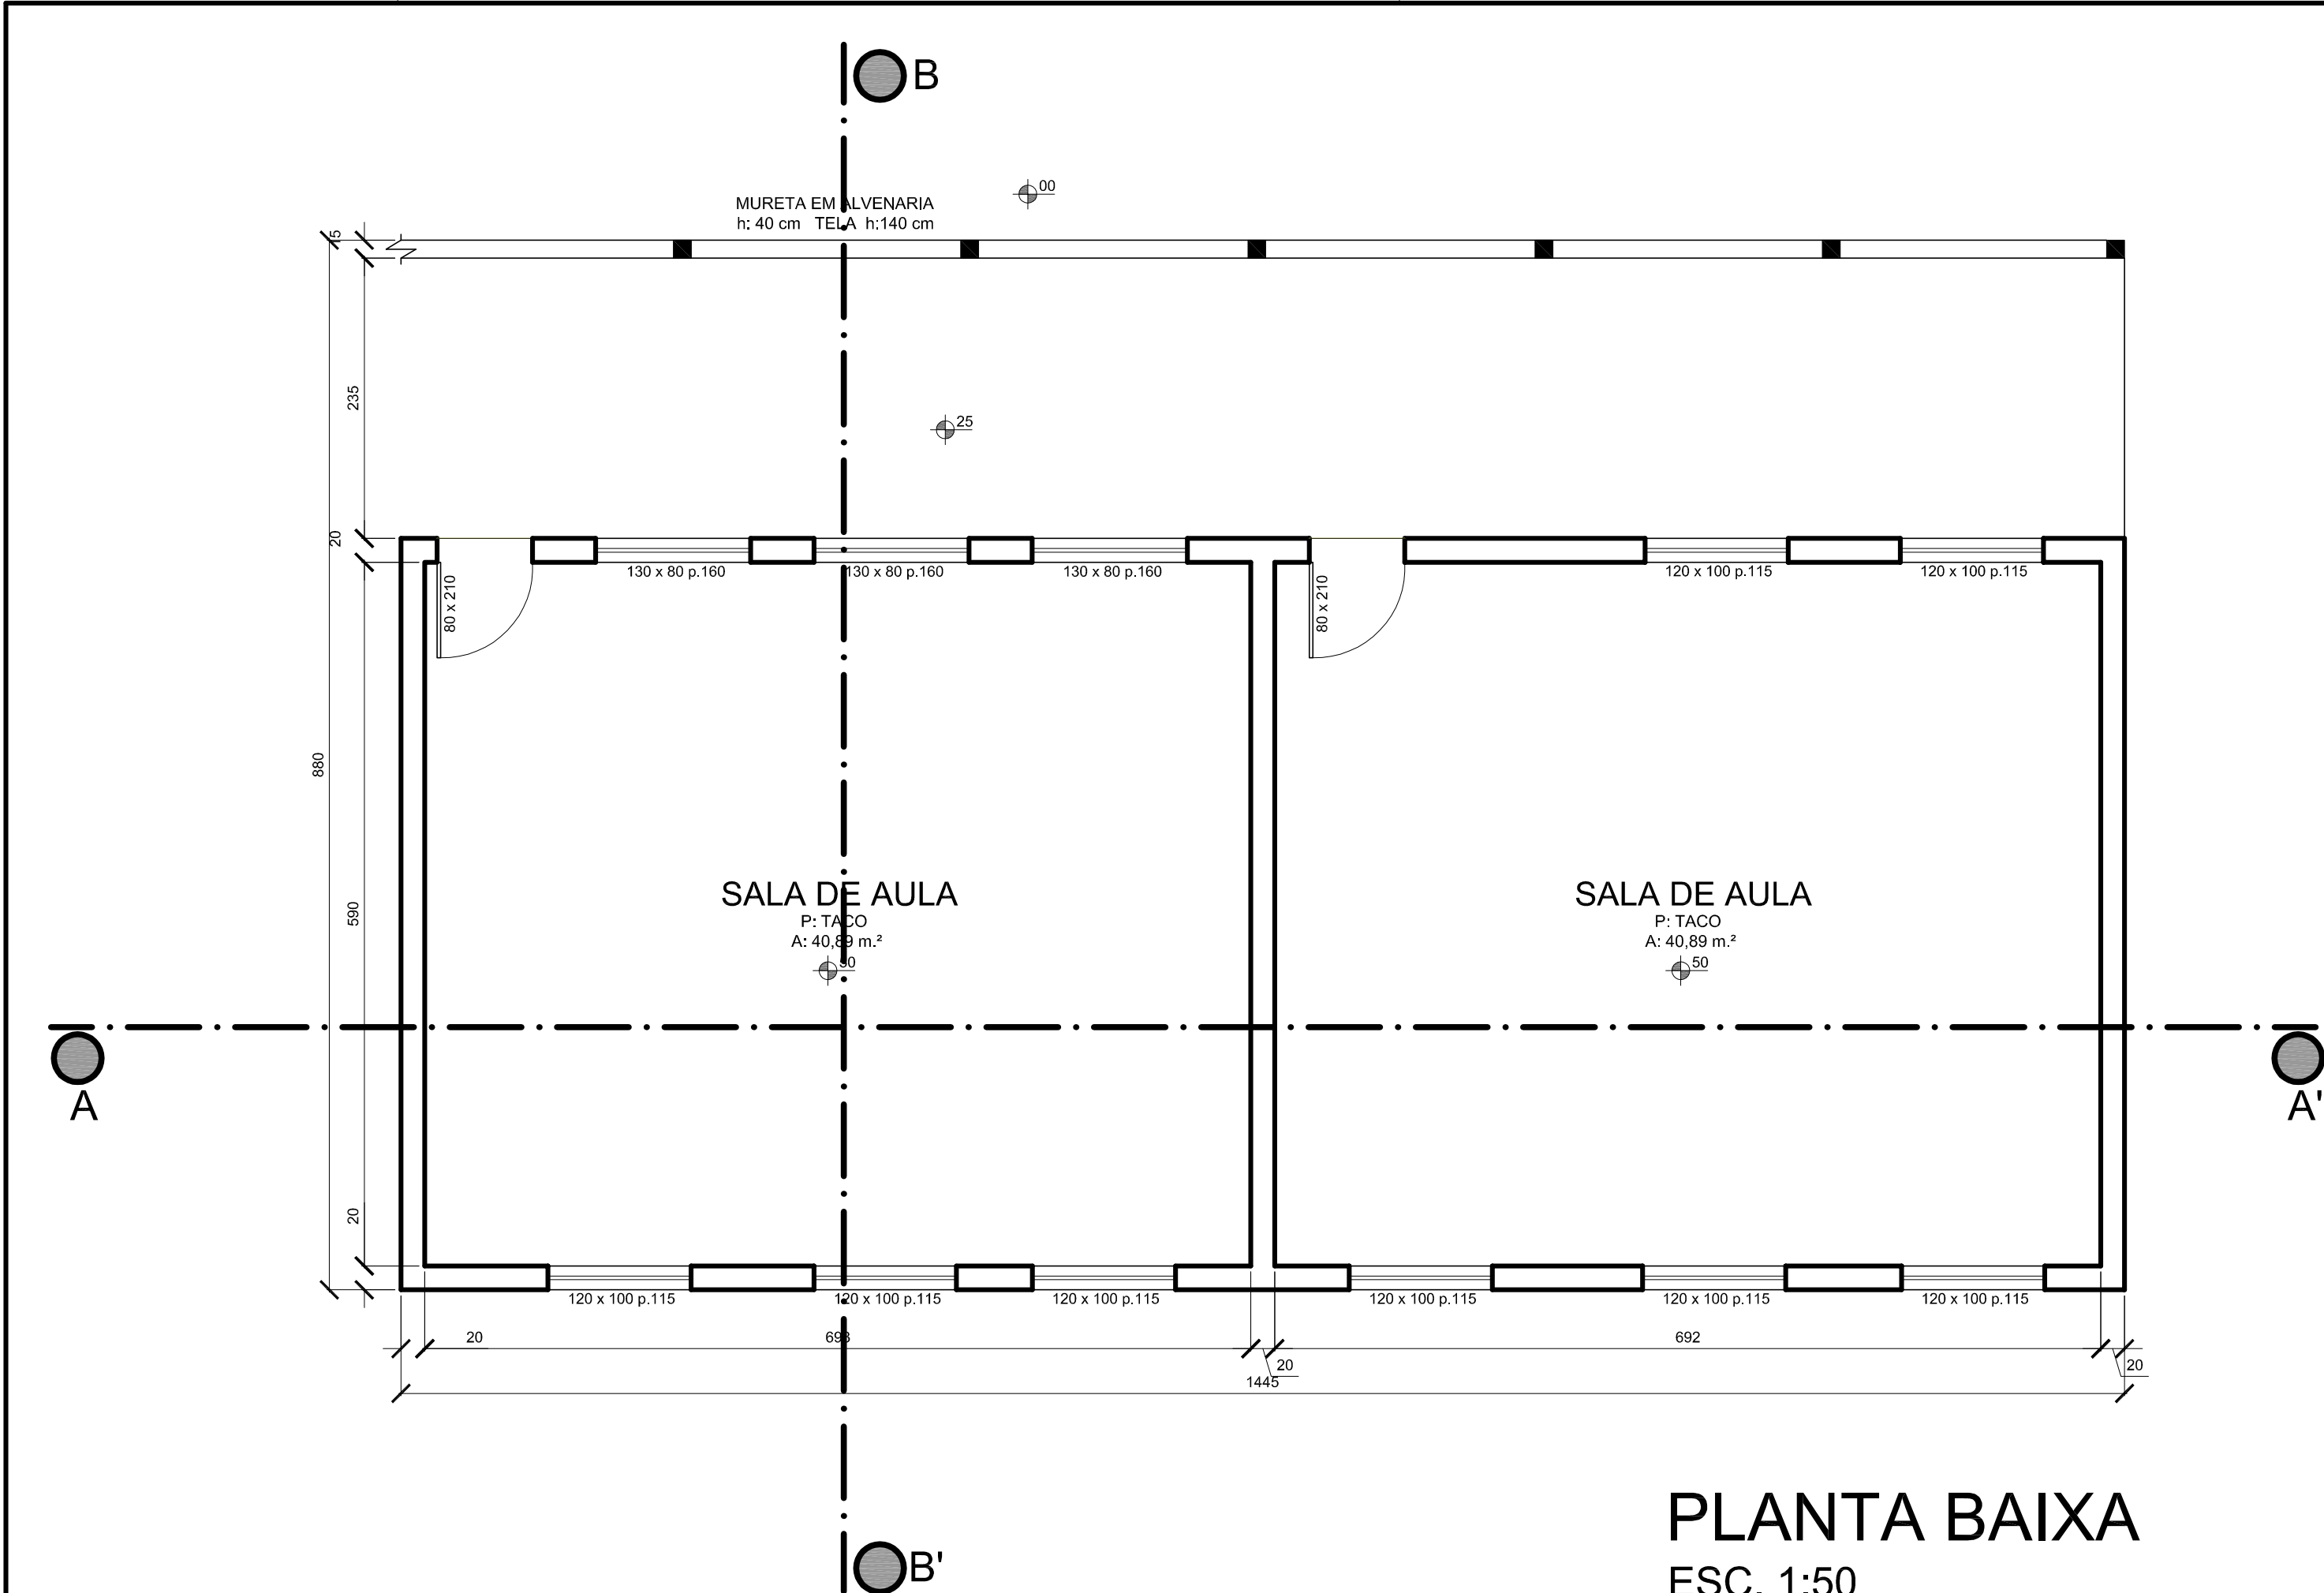

AZV Engenharia e Segurança Ltda

CREA 126116

Rua Benjamin Constant, 21 Sala 01 Rio Grande RS

E. M. E. F. DOM PEDRO II

RUA CRISTOVÃO PEREIRA,S.N

AMPLIAÇÃO 2 SALA DE AULA

Data:

OUTUBRO/2009

Escala:

INDICADA

Projeto:

Arquitetônico

Responsável Técnico:

Silvio Moscoso Soares - Arquiteto e Urbanista / CREA RS:087600- D

Nome Prancha

PLANTA BAIXA

Nº Prancha

04/04