

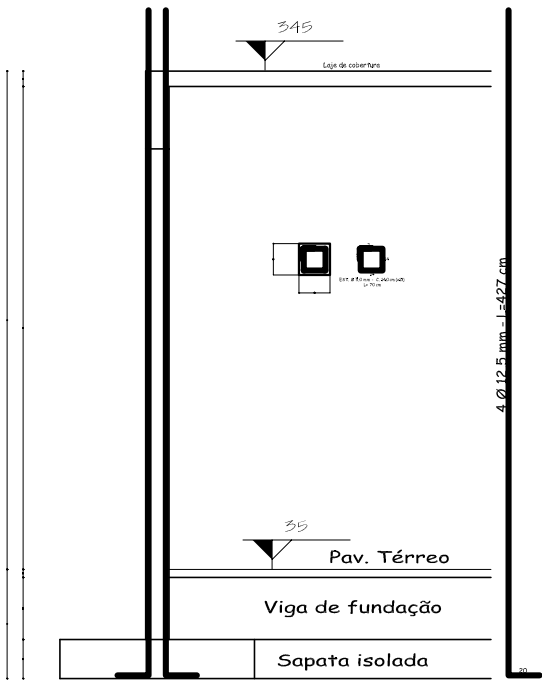


PILARES(P1 ATÉ P18)

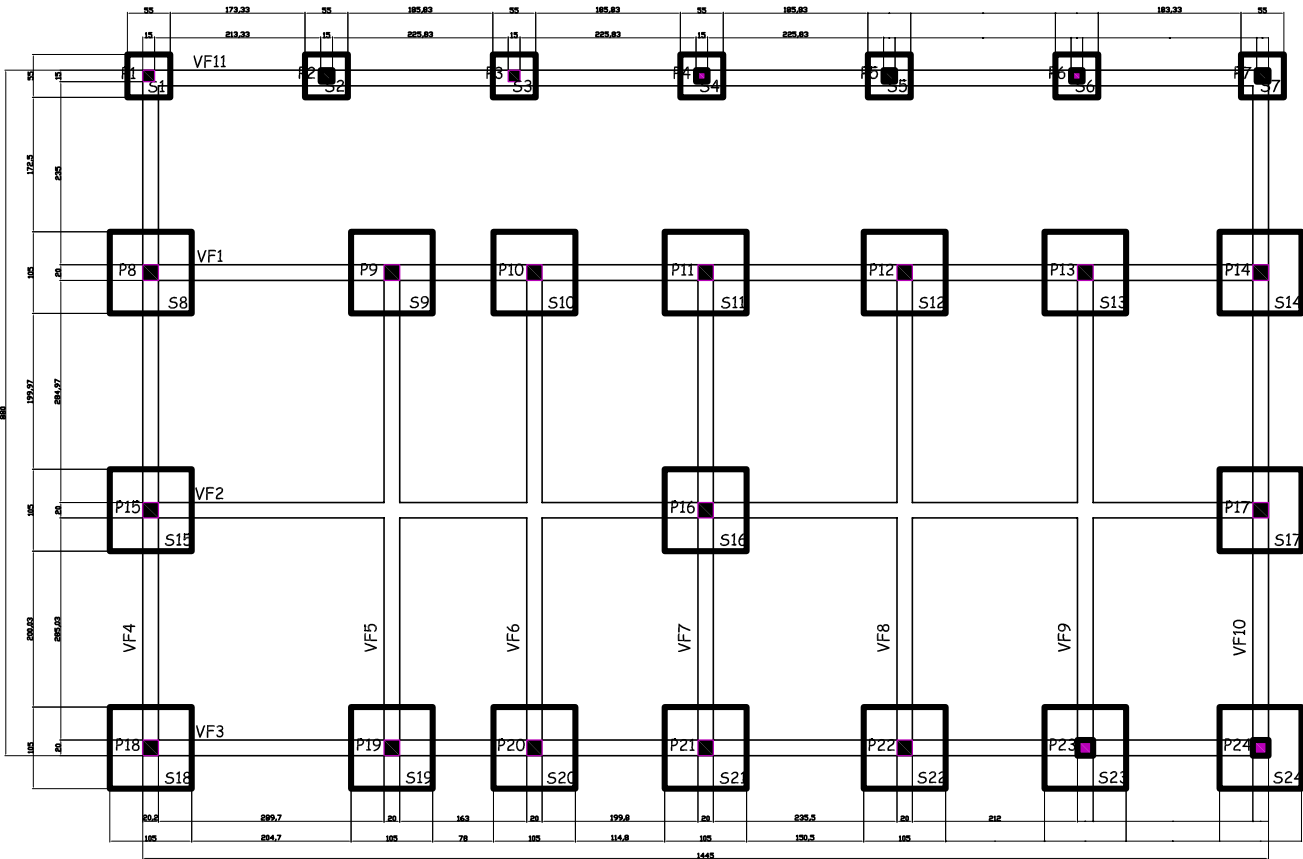

PILARES(P19 ATÉ P25)

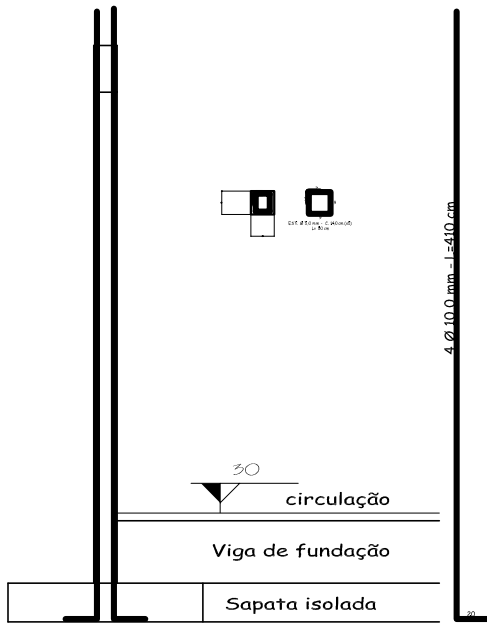

Planta de Formas das Sapatas, Vigas de Fundação e Pilares

Planta de Armações das Sapatas, Vigas de Fundação e Pilares
Escala: 1:25

AZV Engenharia e Segurança Ltda		
CREA 126116 Rua Benjamin Constant, 21 Sala 01 Rio Grande RS		
E. M. E. F. DOM PEDRO II		
RUA CRISTOVÃO PEREIRA,S.N		
CONSTRUÇÃO DE 2 SALAS		
Data:	OUTUBRO/2009	
Escala:	Resp. técn.:	ARQ. URB. SILVIO MOSCOSO SOARES
INDICADA	CREA 87.600	
Projeto:	Nome Prancha	Nº Prancha
Estrutural	Planta de Armação de Vigas e Sapatas	01/02
	Planta de Forma e Sapatas de Vigas de Fundação	