

R. SATURNINO DE BRITO



AV. BANDEIRANTES

R. VIEIRA DE CASTRO

R. DR. JOÃO DIAS DE LA ROCHA

Cota Praça Seca

TRECHO 1

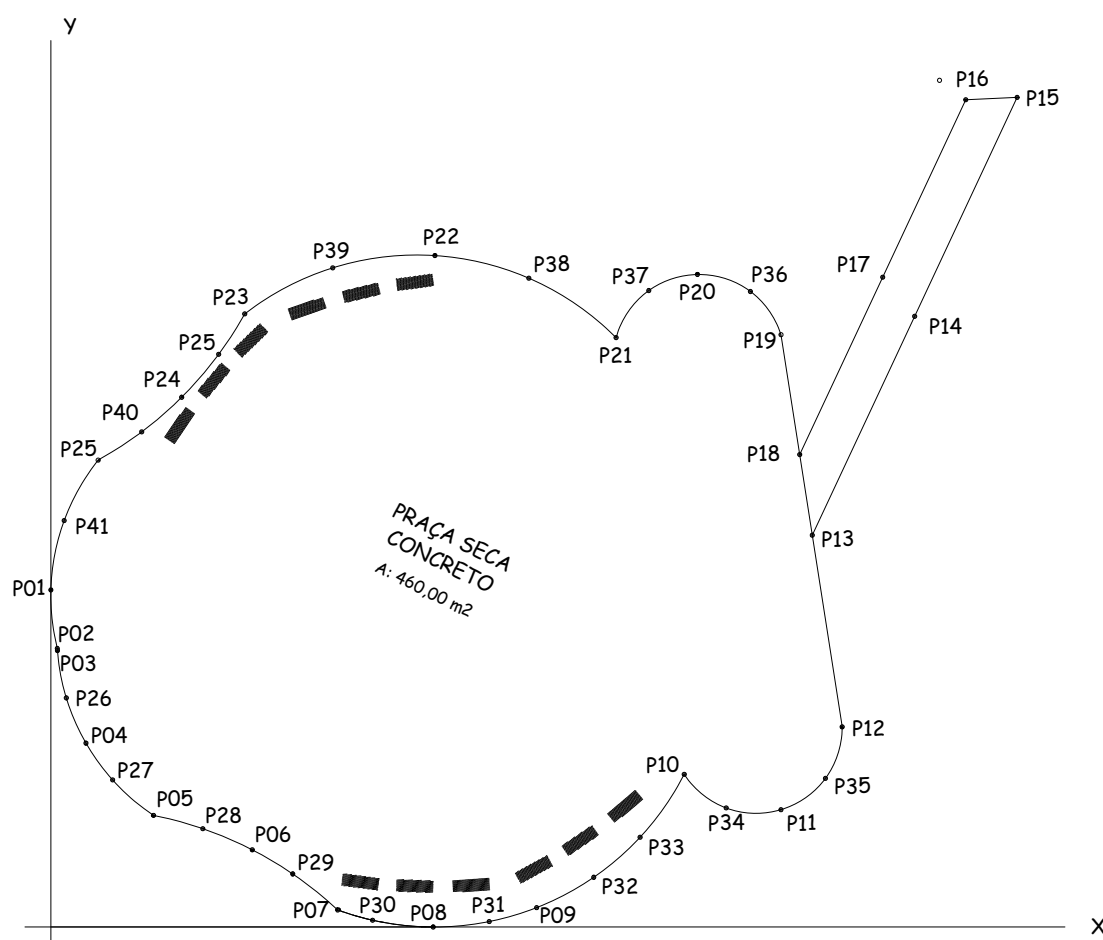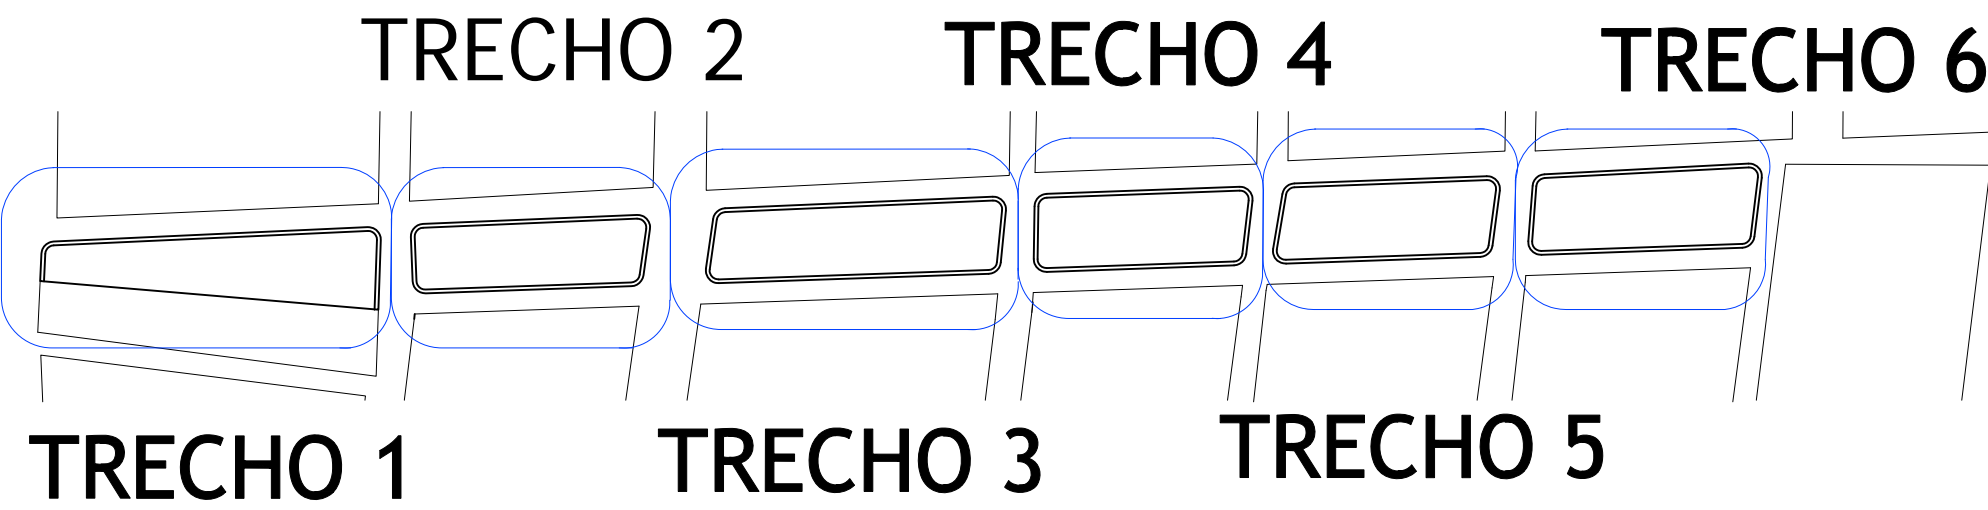

Ponto	x	y	Ponto	x	y
P01	0,00	11,10	P22	12,65	22,11
P02	0,21	9,17	P23	6,38	20,19
P03	0,22	9,11	P24	4,30	17,45
P04	1,15	6,06	P25	1,55	15,38
P05	3,38	3,67	P26	0,51	7,94
P06	6,63	2,54	P27	2,03	4,84
P07	9,44	0,56	P28	5,00	3,24
P08	12,60	0,00	P29	7,96	1,75
P09	16,00	0,64	P30	10,60	0,22
P10	20,86	5,03	P31	14,44	0,18
P11	24,04	3,86	P32	17,88	1,64
P12	26,06	6,59	P33	19,41	2,96
P13	25,08	12,90	P34	22,24	3,92
P14	28,45	20,11	P35	25,51	4,89
P15	31,82	27,32	P36	23,04	20,93
P16	30,13	27,25	P37	19,69	20,96
P17	27,40	21,40	P38	15,74	21,37
P18	24,66	15,56	P39	9,28	21,71
P19	24,05	19,51	P40	2,99	16,31
P20	21,30	21,50	P41	0,44	13,38
P21	18,61	19,41			

LEGENDA

Área do Trecho - 3223m²

Calçada de concreto - 260m²

Piso de concreto pintado - 460m²

Bancos de concreto - 18un

Hibisco - 5un

Jerivá - 1un

Goiabeira - 3un

Poste de Luz com 1 ou 2 luminárias - 4un

Meio Fio Novo - 27,51m

Lixeiras Coleta Seletiva - 1un

PREFEITURA MUNICIPAL DO RIO GRANDE
UNIDADE GESTORA DE PROJETOS - UGP
RIO GRANDE UMA VISÃO DE FUTURO

OBRA:

PARQUE ESPORTIVO BANDEIRANTES

AV. BANDEIRANTES

RESP. PROJETO:

ENGº ATAUALPA DA SILVA AGOSTINHO - CREA/RS 160757

TRECHO:

1

DESENHO: MATHEUS FREITAS

ESCALA: 1:250

DATA: SETEMBRO/2011

PRANCHA: 02

ESPECIFICAÇÃO:

PLANIMÉTRICO

ART: 604206