


R. VIEIRA DE CASTRO

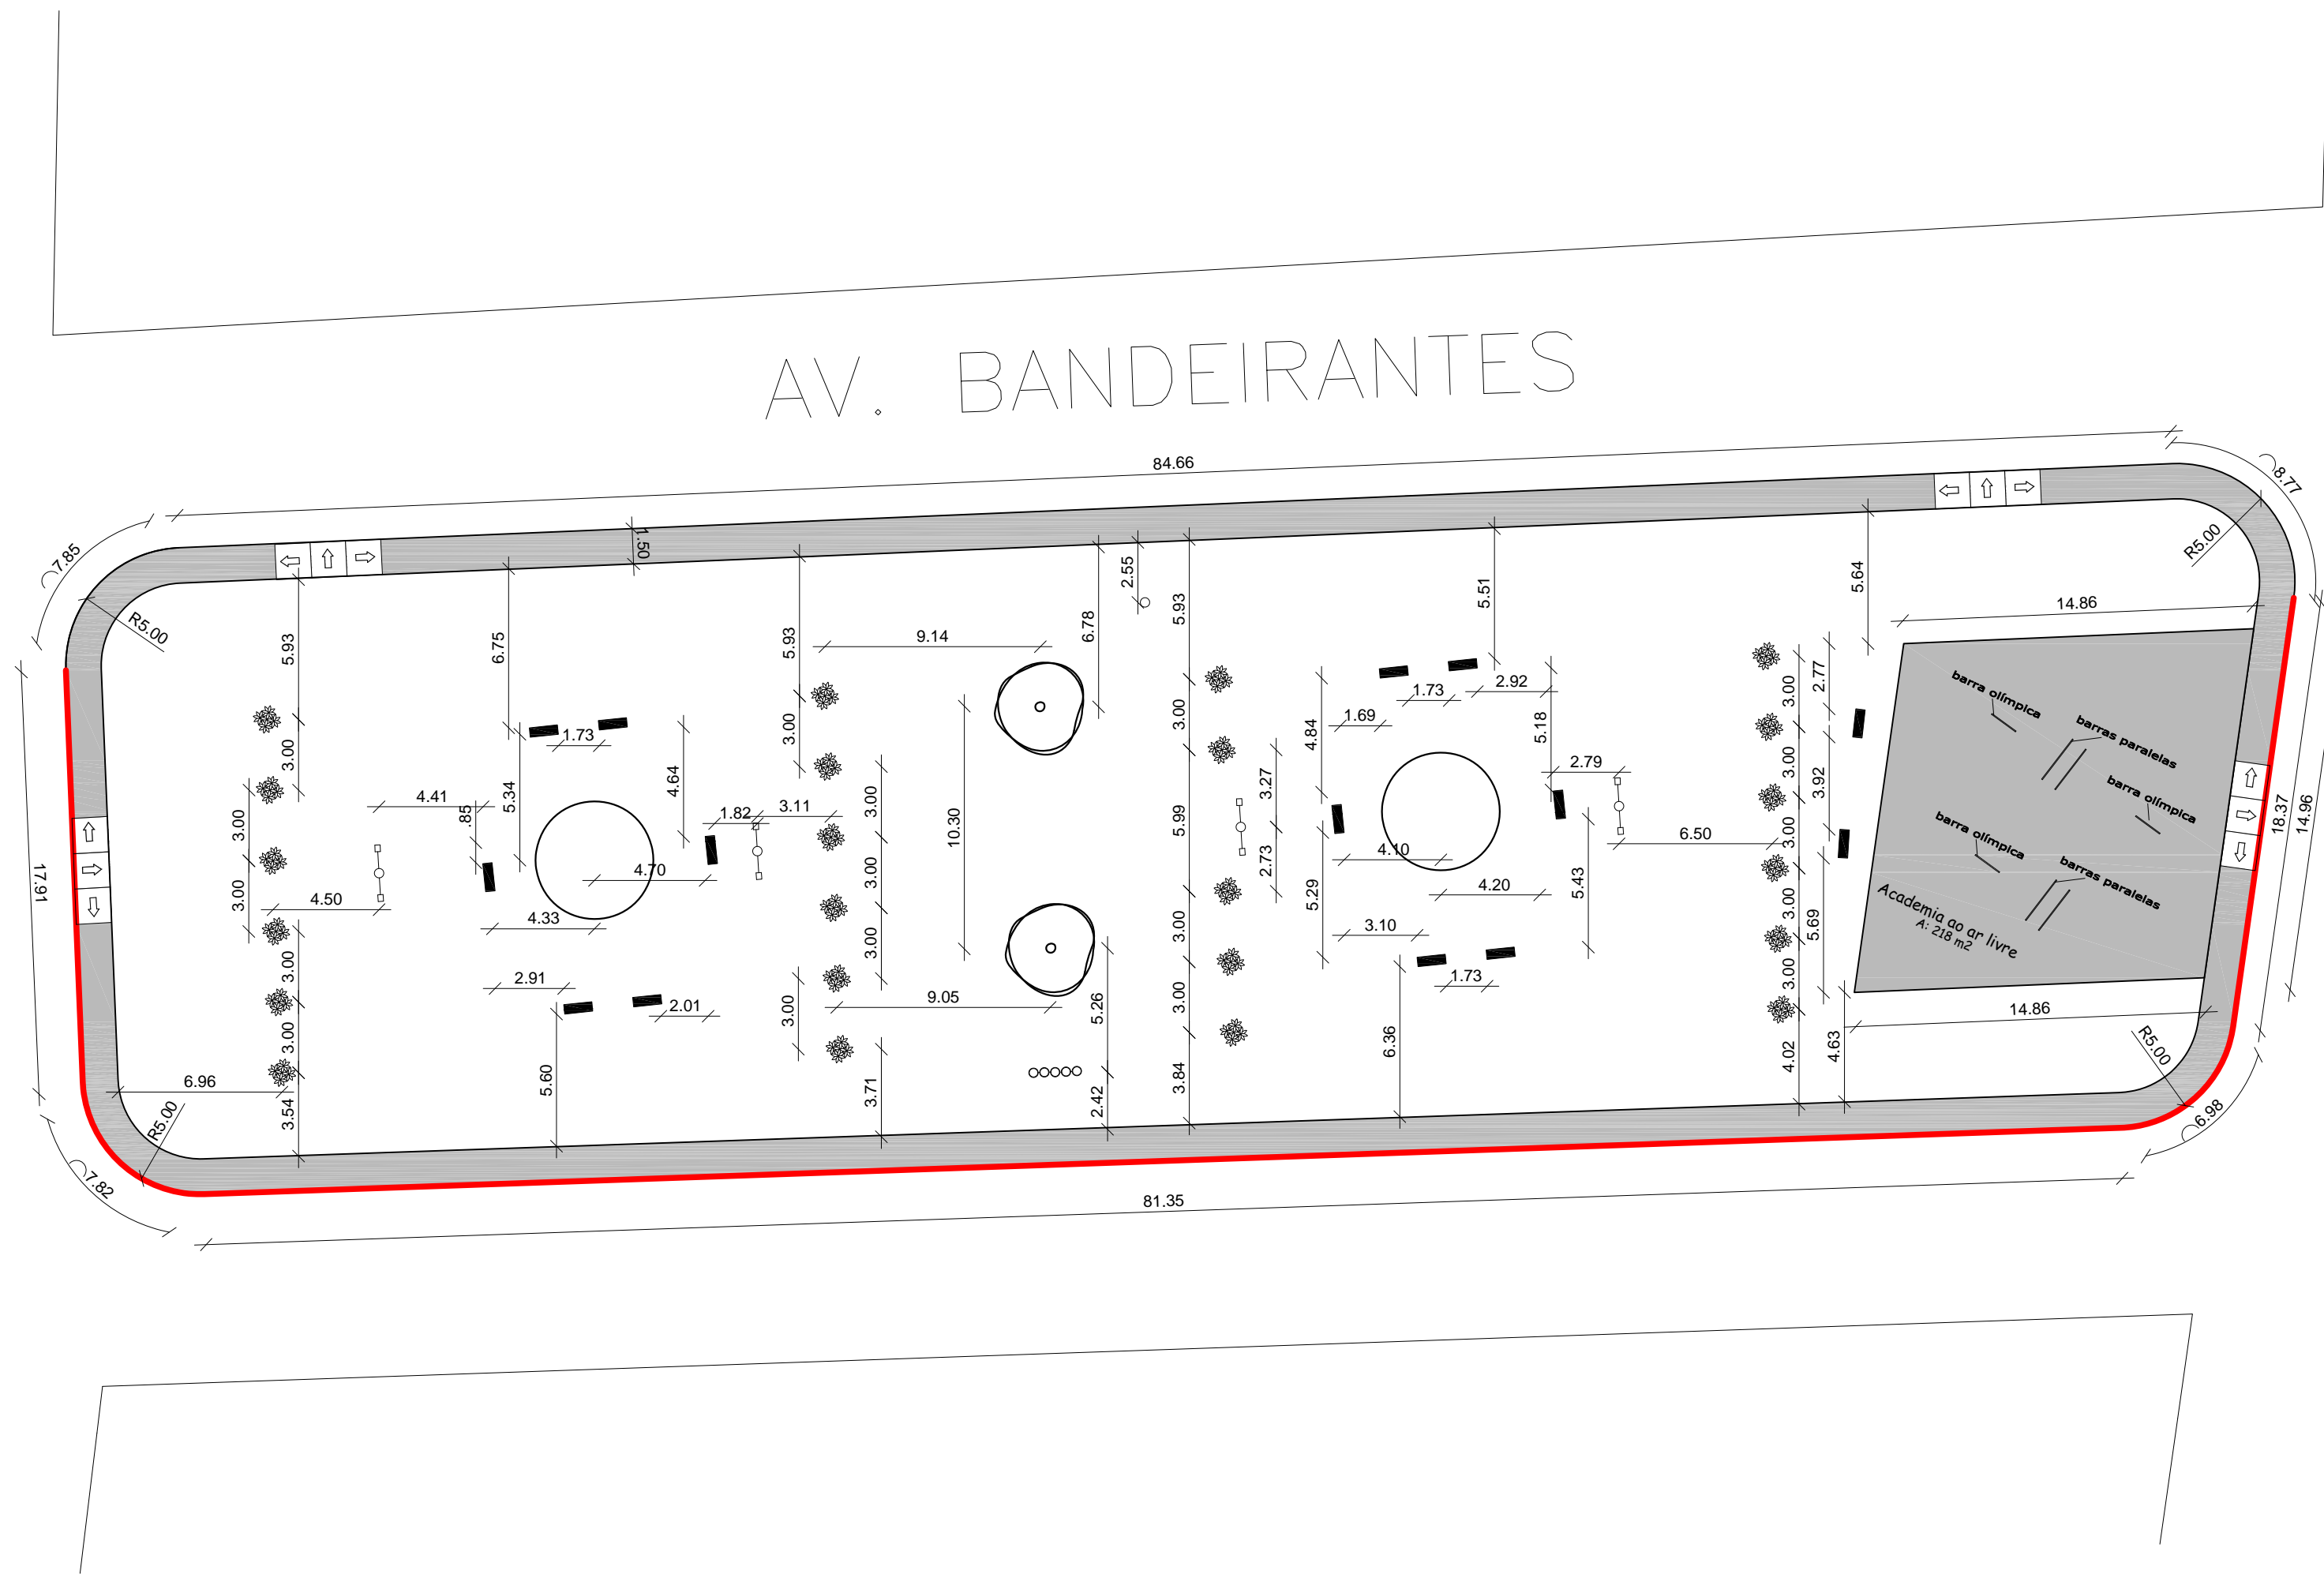

TRECHO 2

LEGENDA

Área do Trecho - 2562m²

Calçada de concreto - 560m²

Bancos de concreto - 14un

Hibisco - 23un


Jerivá - 2un

Goiabeira - 2un

Poste de Luz com 1 ou 2 luminárias - 5 un
com 1 ou 2 luminárias - 8 lum.

Meio Fio Novo - 132m

Lixeiras Coleta Seletiva - 1un

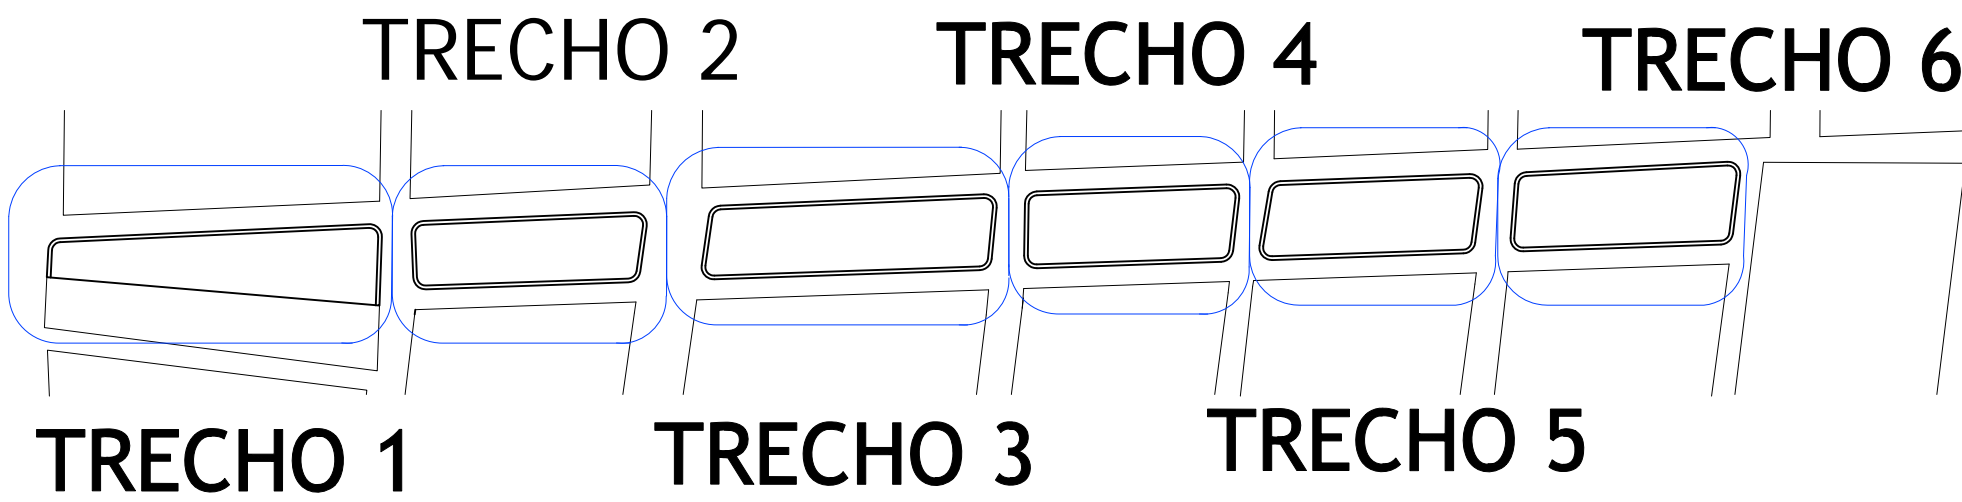

PREFEITURA MUNICIPAL DO RIO GRANDE
UNIDADE GESTORA DE PROJETOS - UGP
RIO GRANDE UMA VISÃO DE FUTURO

OBRA:

PARQUE ESPORTIVO BANDEIRANTES

AV. BANDEIRANTES

RESP. PROJETO:

ENGº ATAUALPA DA SILVA AGOSTINHO - CREA/RS 160757

TRECHO:

2

DESENHO: MATHEUS FREITAS

ESCALA: 1:250

DATA: SETEMBRO/2011

PRANCHA: 03

ESPECIFICAÇÃO:

PLANIMÉTRICO

ART: 604206

AV. OLAVO BILAC