


TRECHO 3

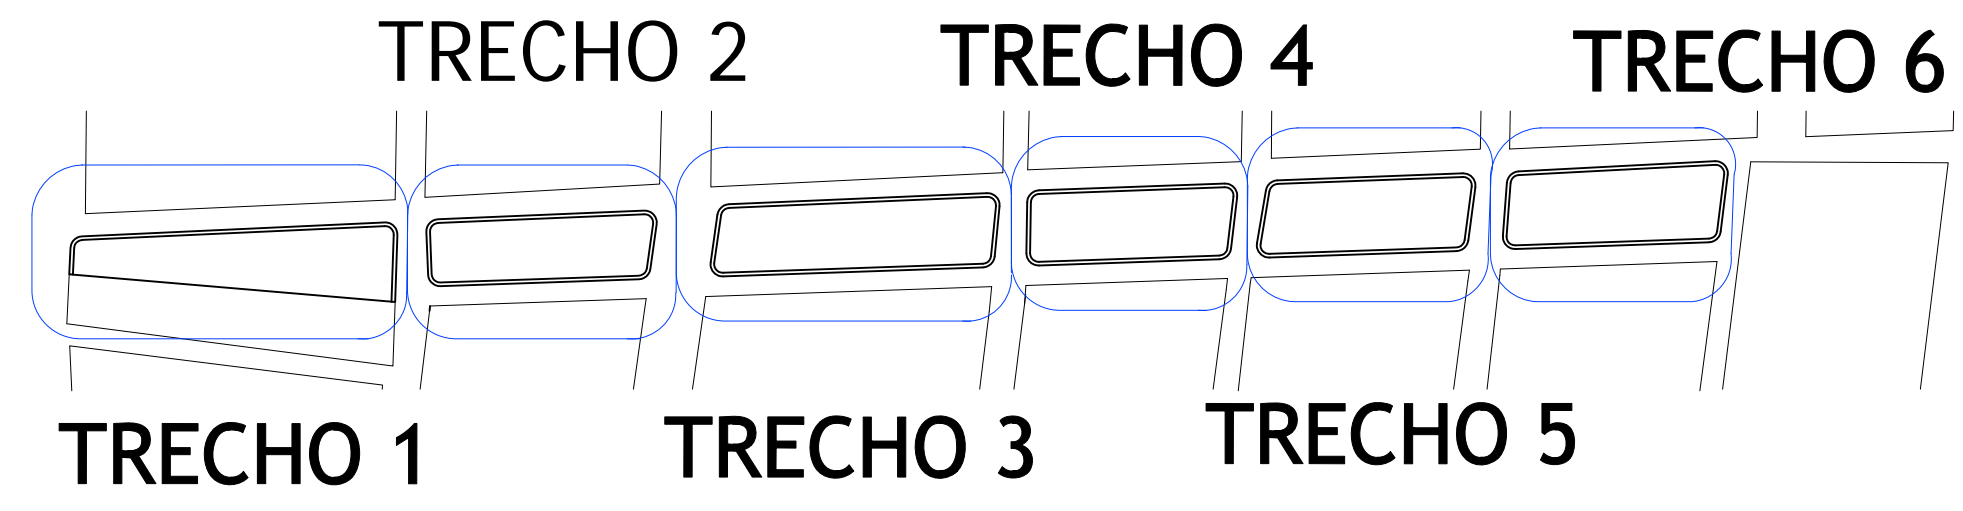

LEGENDA

Área do Trecho - 3464m²

Calçada de concreto - 418m²

Bancos de concreto - 9un

Hibisco - 24un

Jerivá - 1un

Goiabeira - 4un

Poste de Luz - 4 un
com 1 ou 2 luminárias - 8 lum.

Meio Fio Novo - 163m

Lixeiras Coleta Seletiva - 1un

		PREFEITURA MUNICIPAL DO RIO GRANDE	
		UNIDADE GESTORA DE PROJETOS - UGP	
		RIO GRANDE UMA VISÃO DE FUTURO	
OBRA: PARQUE ESPORTIVO BANDEIRANTES			
AV. BANDEIRANTES			
RESP. PROJETO: ENGº ATAUALPA DA SILVA AGOSTINHO - CREA/RS 160757		TRECHO: 3	
DESENHO: MATEUS FREITAS	ESCALA: 1:250	DATA: SETEMBRO/2011	PRANCHA: 04
ESPECIFICAÇÃO: PLANIMÉTRICO			ART: 604206