



DETALHE ESTRUTURA TABELA

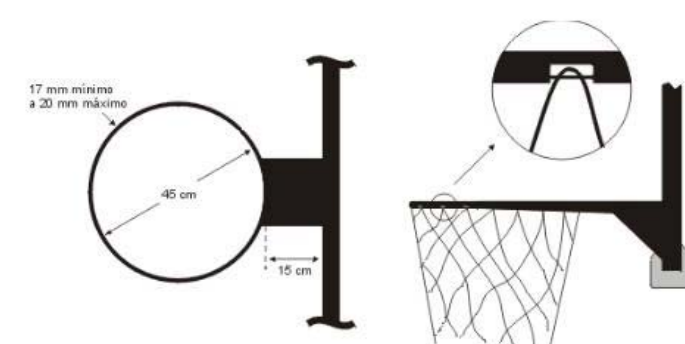

DETALHE FIXAÇÃO REDE

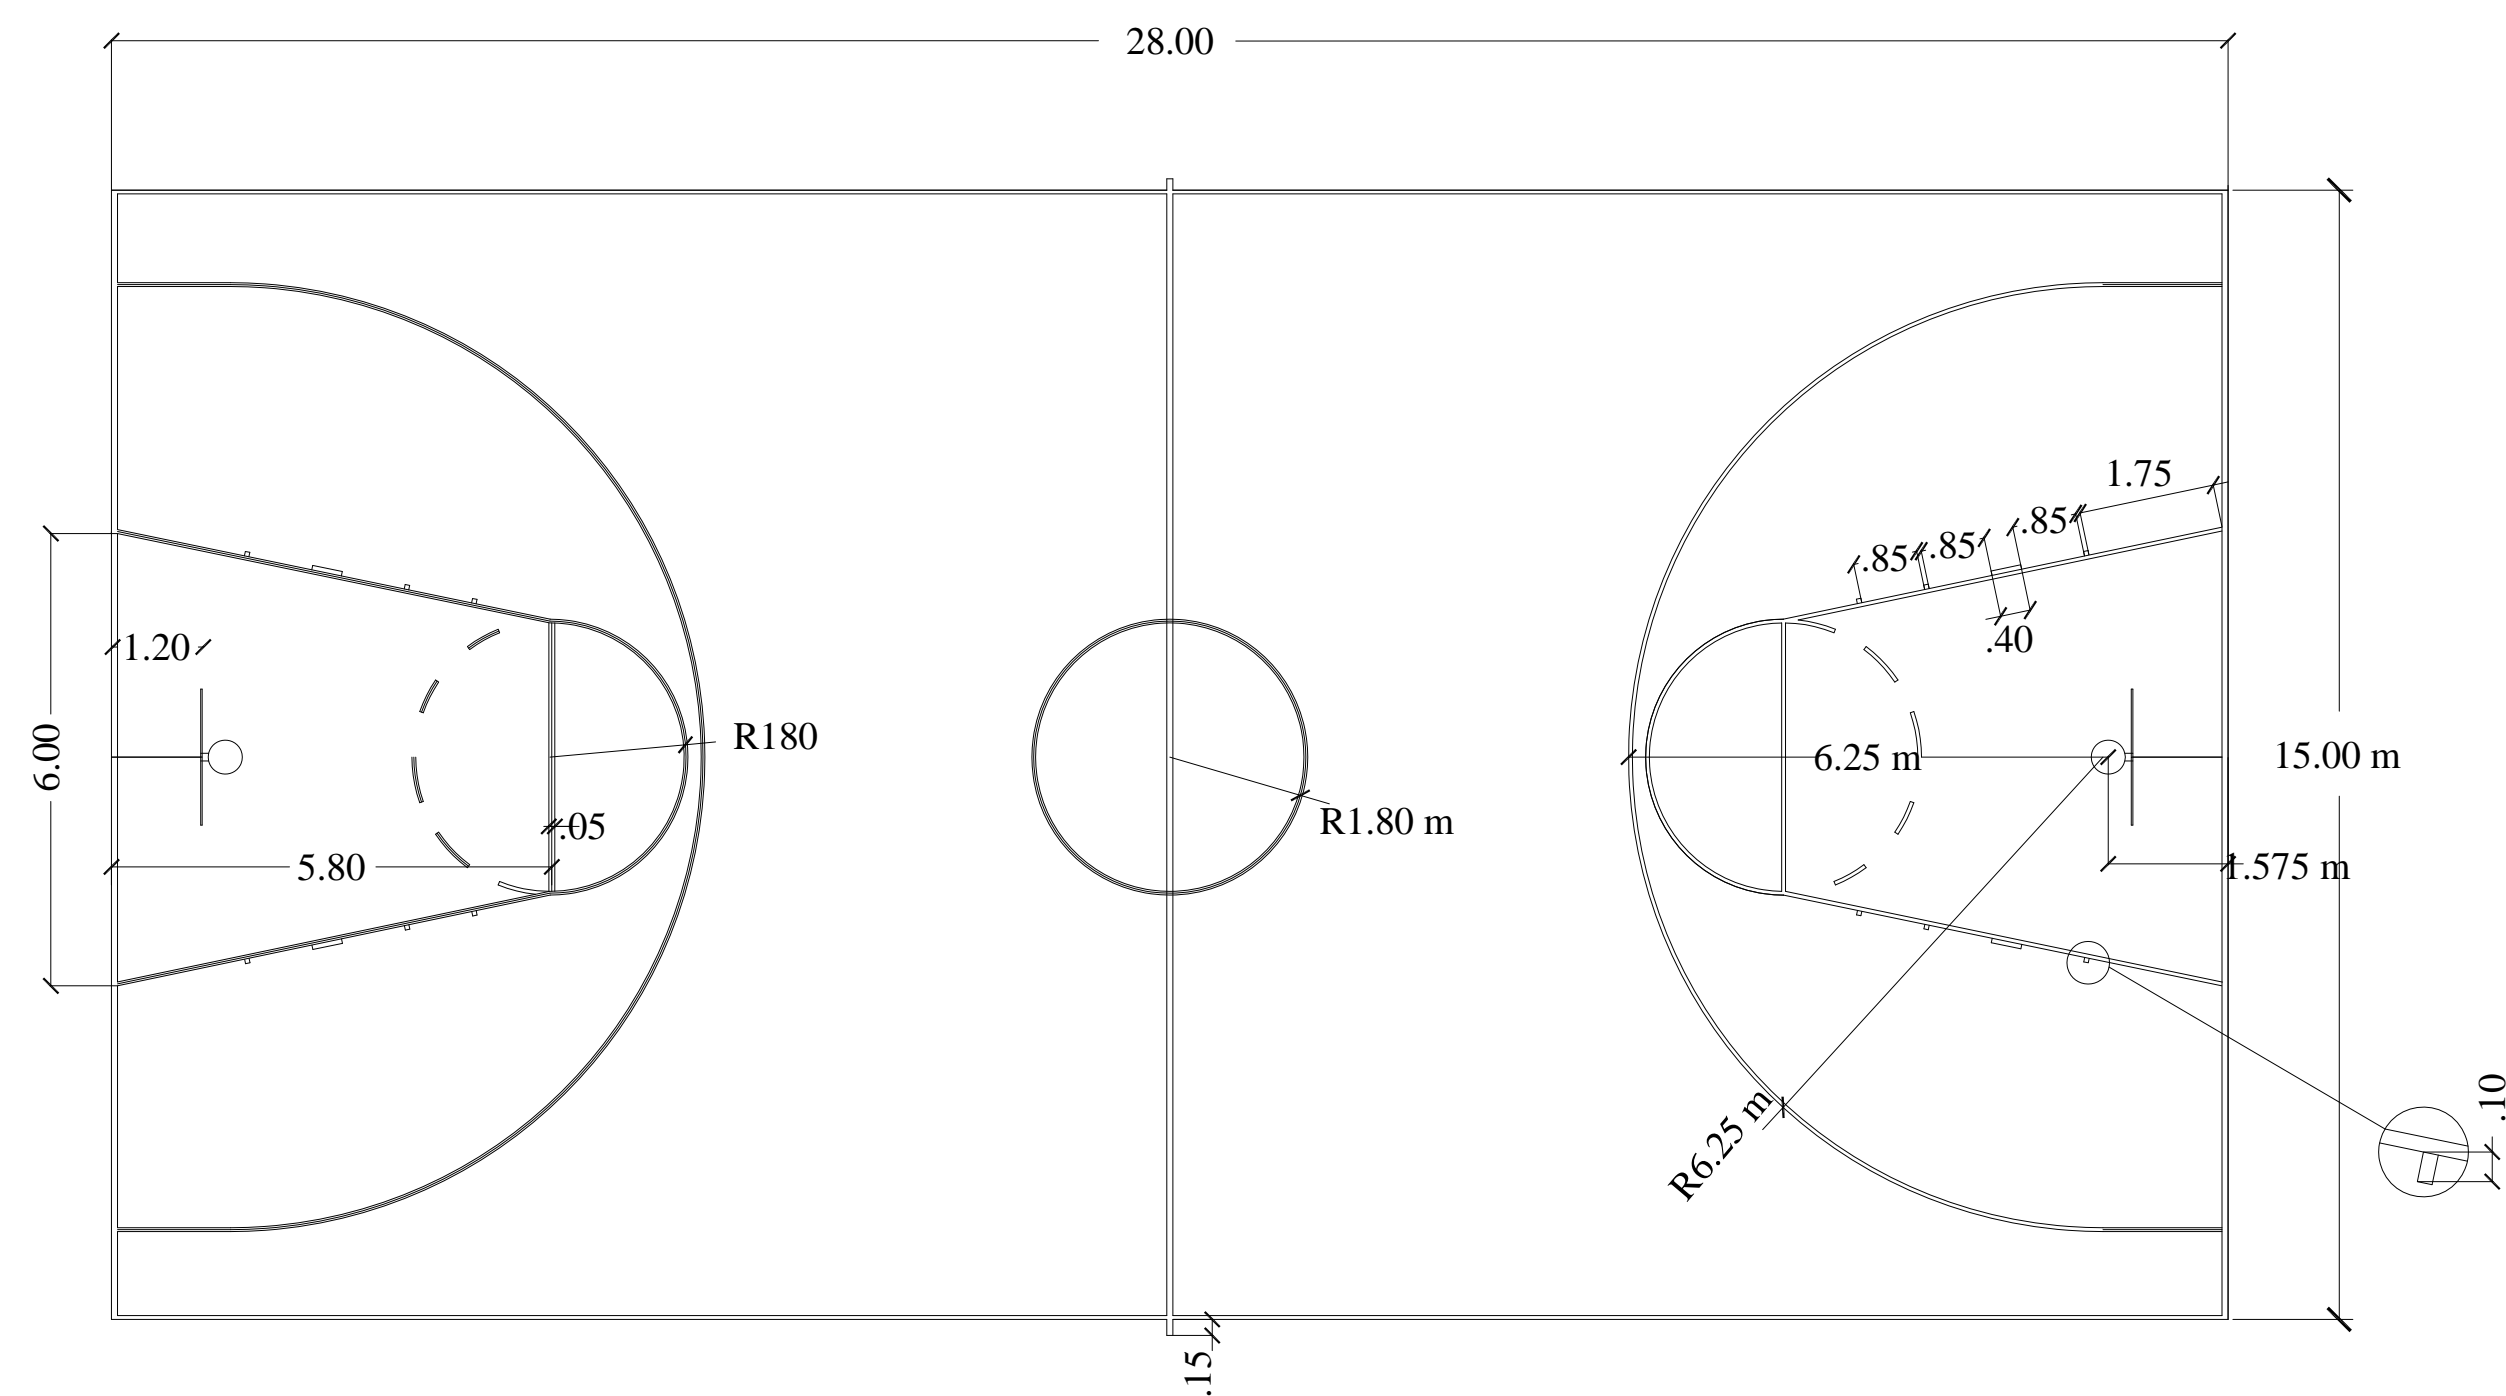

QUADRA DE BASQUETE



PREFEITURA MUNICIPAL DO RIO GRANDE
UNIDADE GESTORA DE PROJETOS - UGP
RIO GRANDE UMA VISÃO DE FUTURO

OBRA:

PARQUE ESPORTIVO BANDEIRANTES

AV. BANDEIRANTES

RESP. PROJETO:

ENG^o ATAUALPA DA SILVA AGOSTINHO - CREA/RS 160757

TRECHO:

UN

DESENHO: MATHEUS FREITAS

ESCALA: 1:100

DATA: SETEMBRO/2011

PRANCHA: 13

ESPECIFICAÇÃO:	DETALHAMENTO QUADRA DE BASQUETE	ART: 604206
----------------	---------------------------------	-------------

ART: 604206