



PERFIL LONGITUDINAL RUA GONÇALVES DIAS

ESC. HORIZONTAL 1:1000  
ESC. VERTICAL 1:20

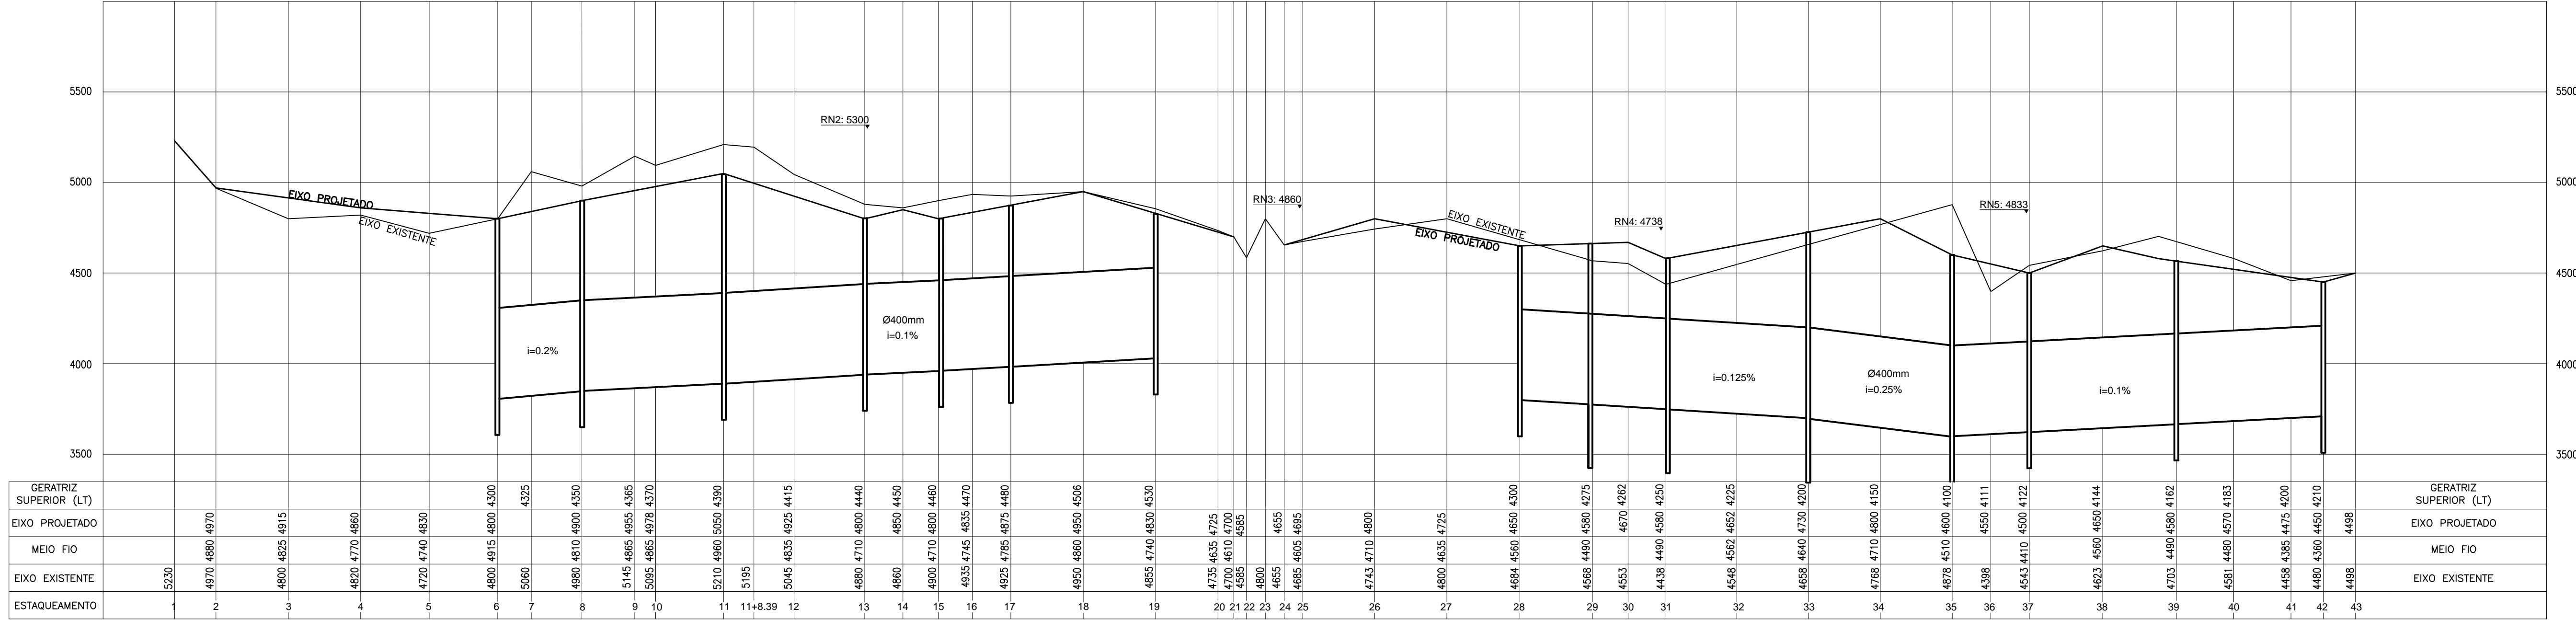


PLANTA DE PAVIMENTAÇÃO E DRENAGEM RUA GONÇALVES DIAS

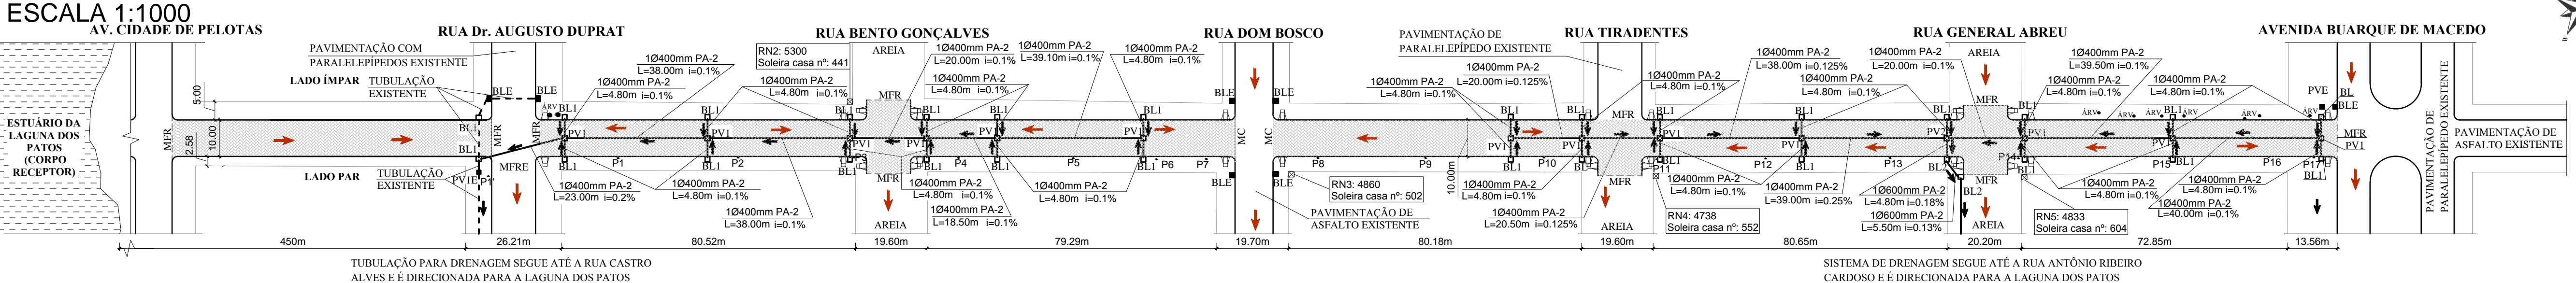

PERFIL LONGITUDINAL RUA GENERAL ABREU

ESC. HORIZONTAL 1:1000  
ESC. VERTICAL 1:20

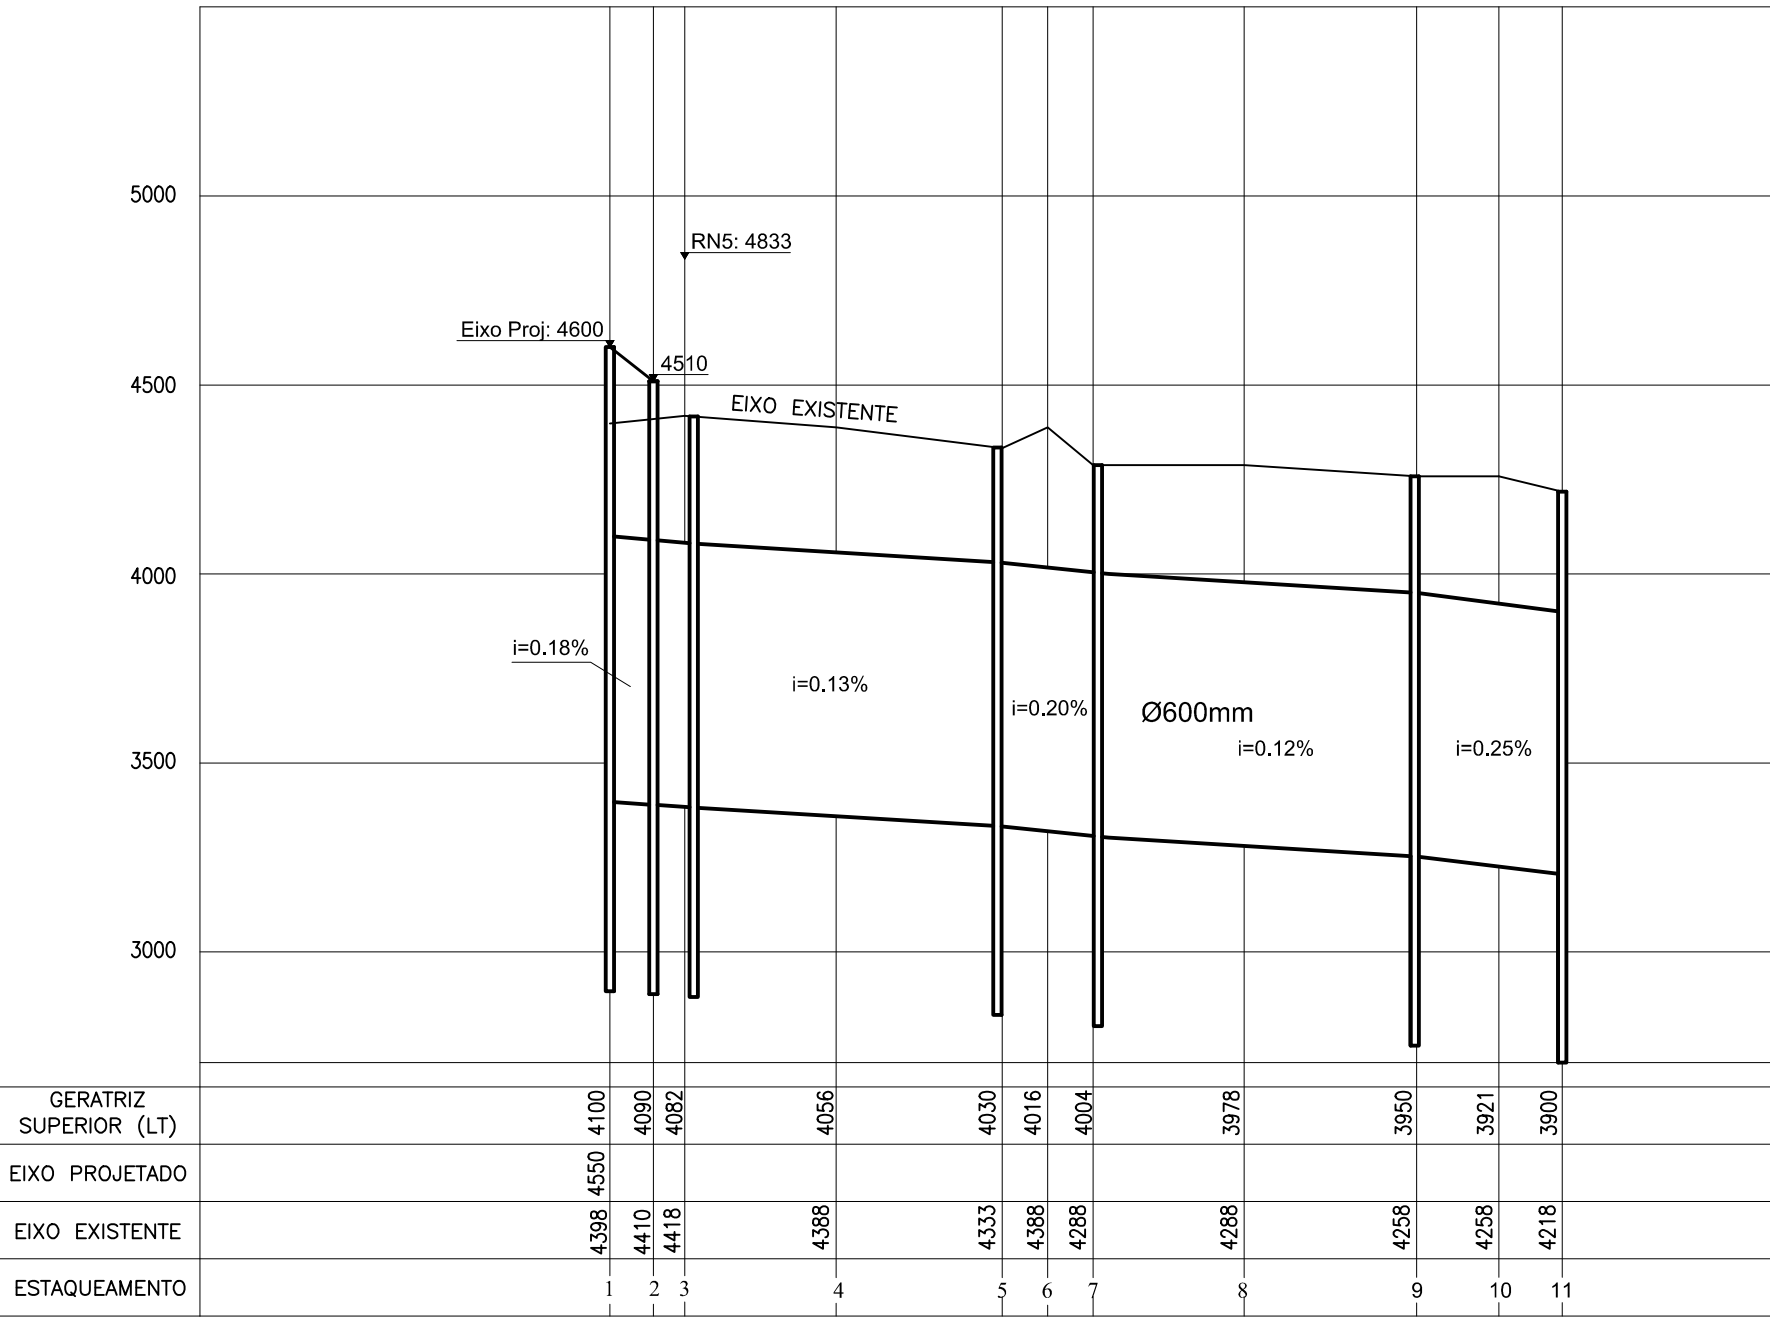

PLANTA DE DRENAGEM RUA GENERAL ABREU


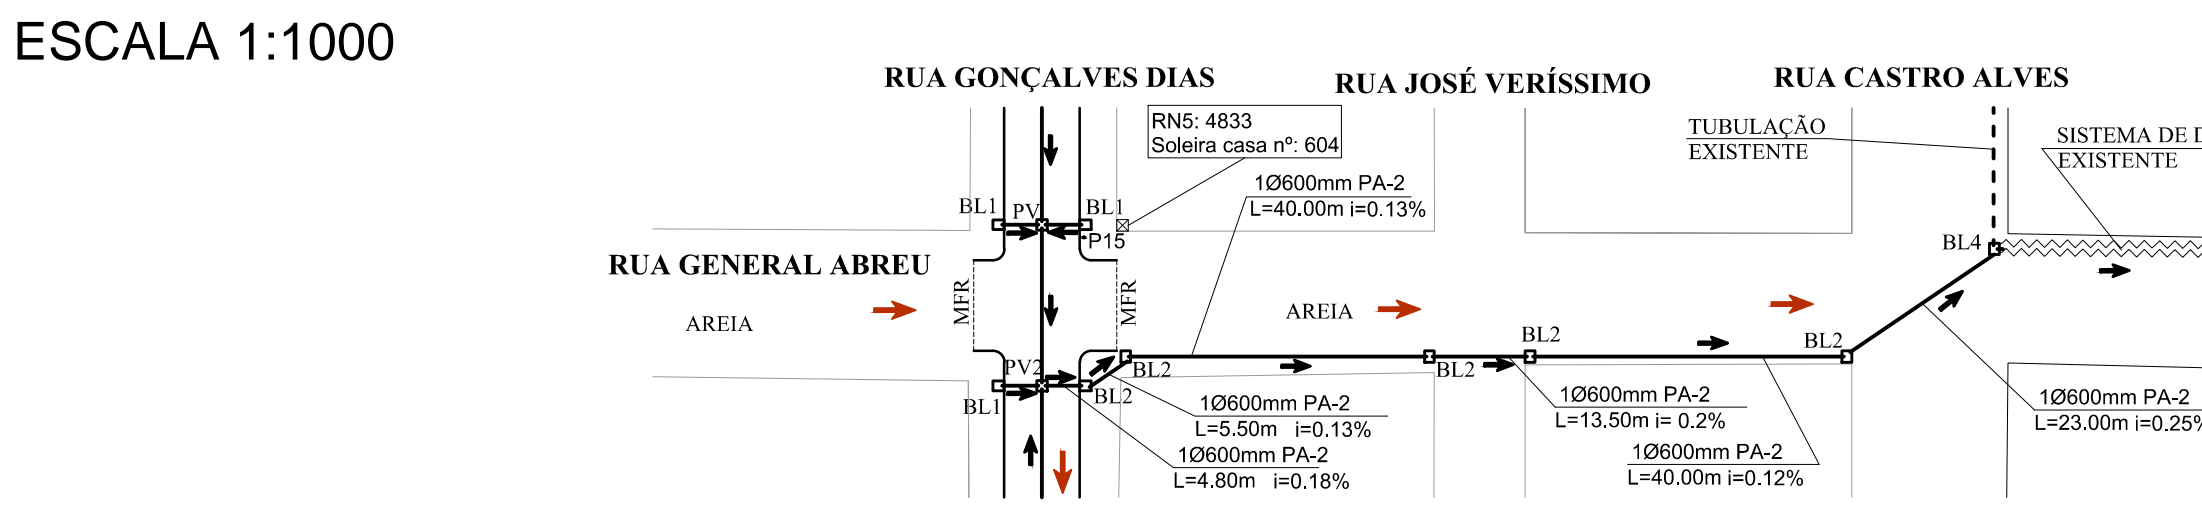


TABELA RESUMIDA DO PERFIL LONGITUDINAL-RUA GENERAL ABREU						
ESTACA	DISTÂNCIA (m)	Ø (mm)	i (%)	COTA LT (mm)	COTA-EIXO EXISTENTE (mm)	EIXO PROJETADO (mm)
1	0	600	-	4100	4398	4550
2	5,75	600	0,1	4090	4410	-
3	4,15	600	0,1	4082	4418	-
4	20,00	600	0,1	4056	4438	-
5	22,00	600	0,1	4030	4333	-
6	6,00	600	0,2	4016	4388	-
7	6,00	600	0,2	4004	4288	-
8	20,00	600	0,1	3978	4288	-
9	22,81	600	0,1	3950	4258	-
10	19,49	600	0,2	3921	4258	-
11	10,56	600	0,2	3900	4218	-



DETALHAMENTO DA RAMPA DE ACESSIBILIDADE

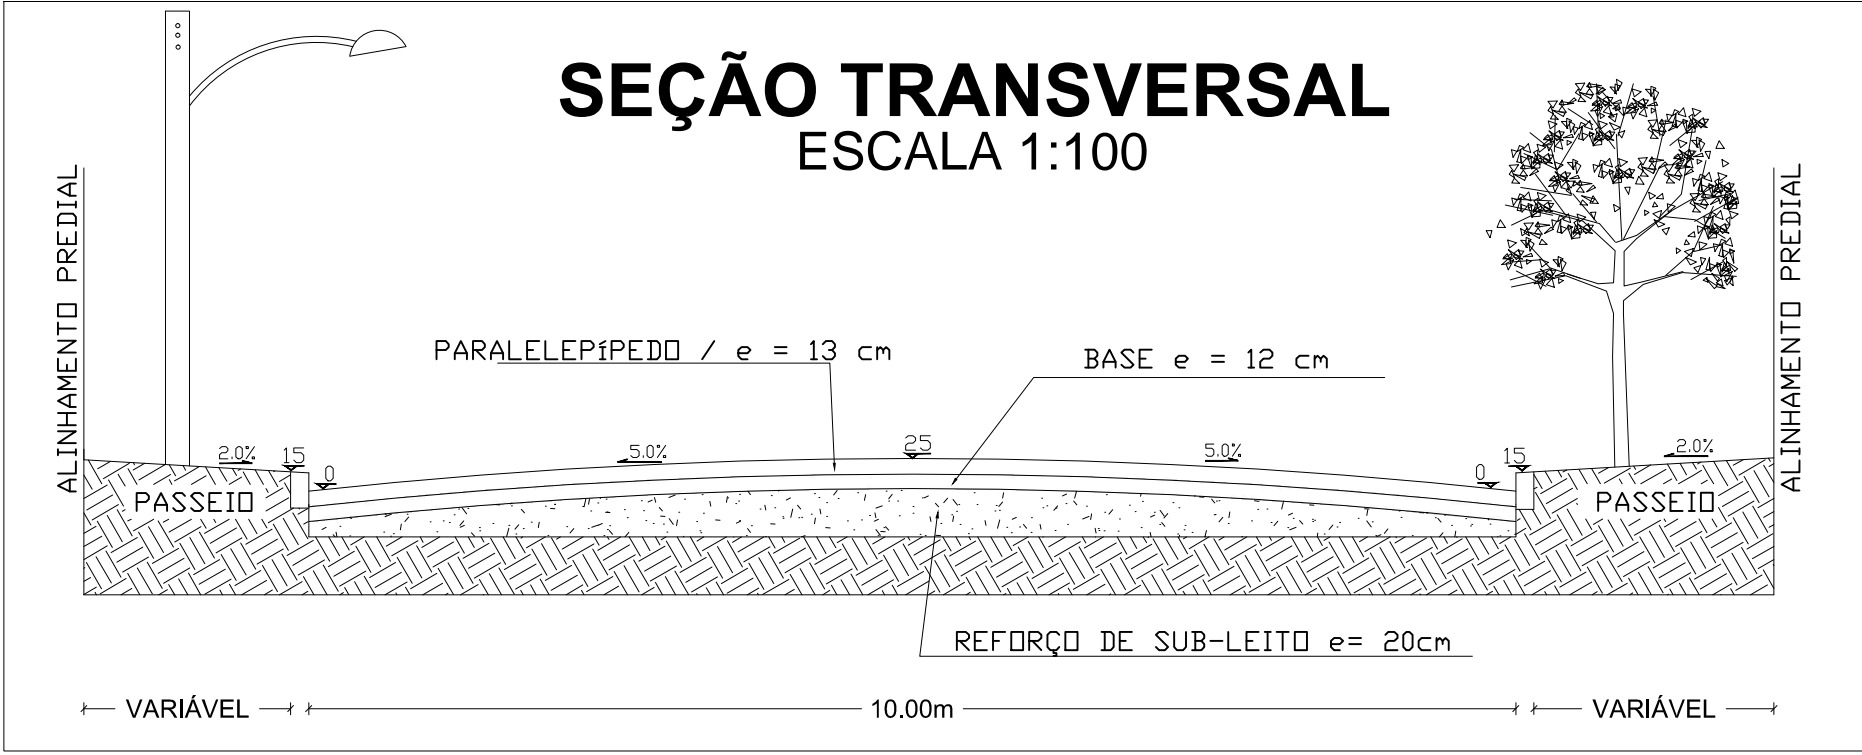