

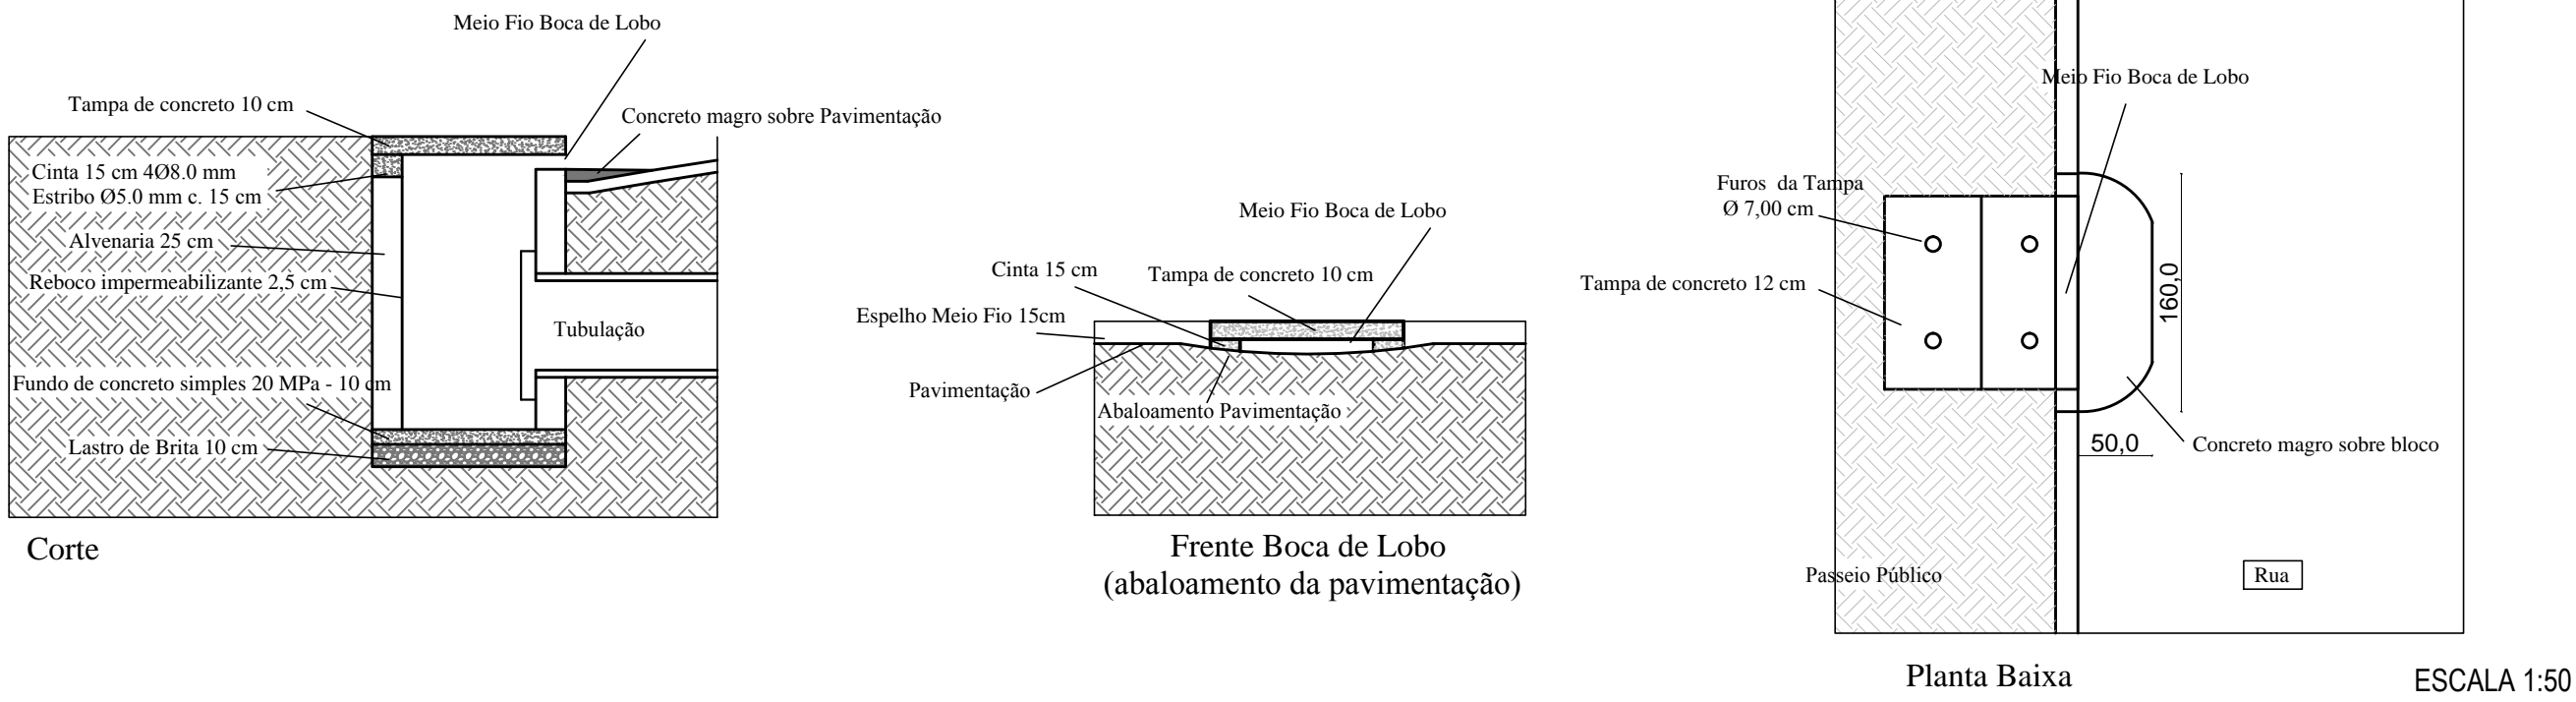



DETALHE DAS CAIXAS COM BOCA DE LOBO

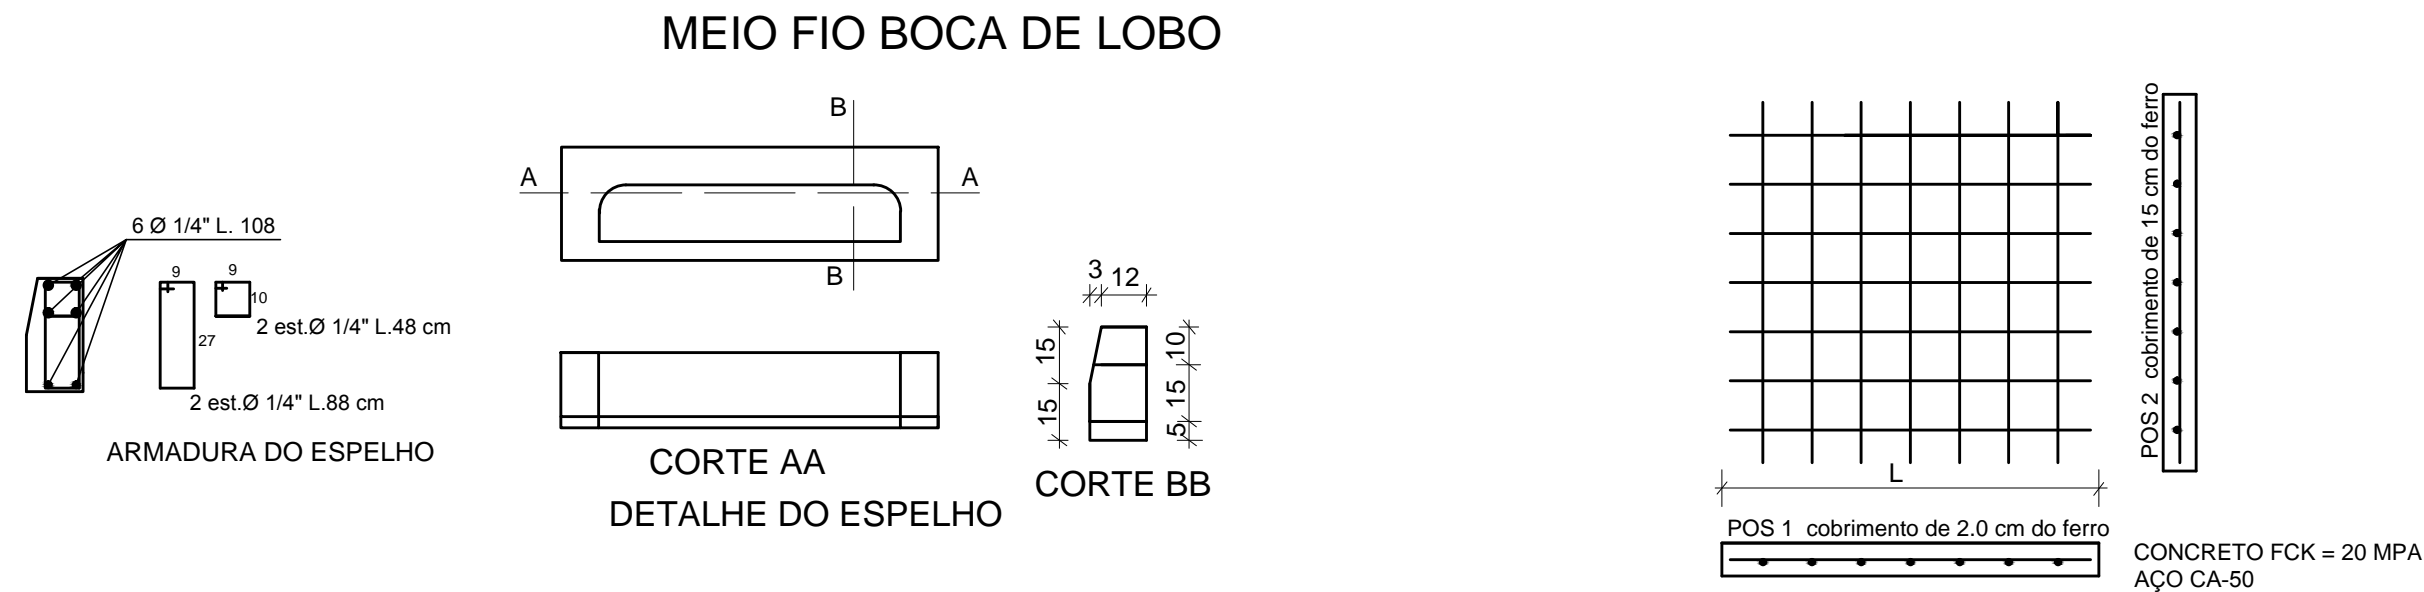

1 Detalhe Boca de Lobo  
Escala 1:50

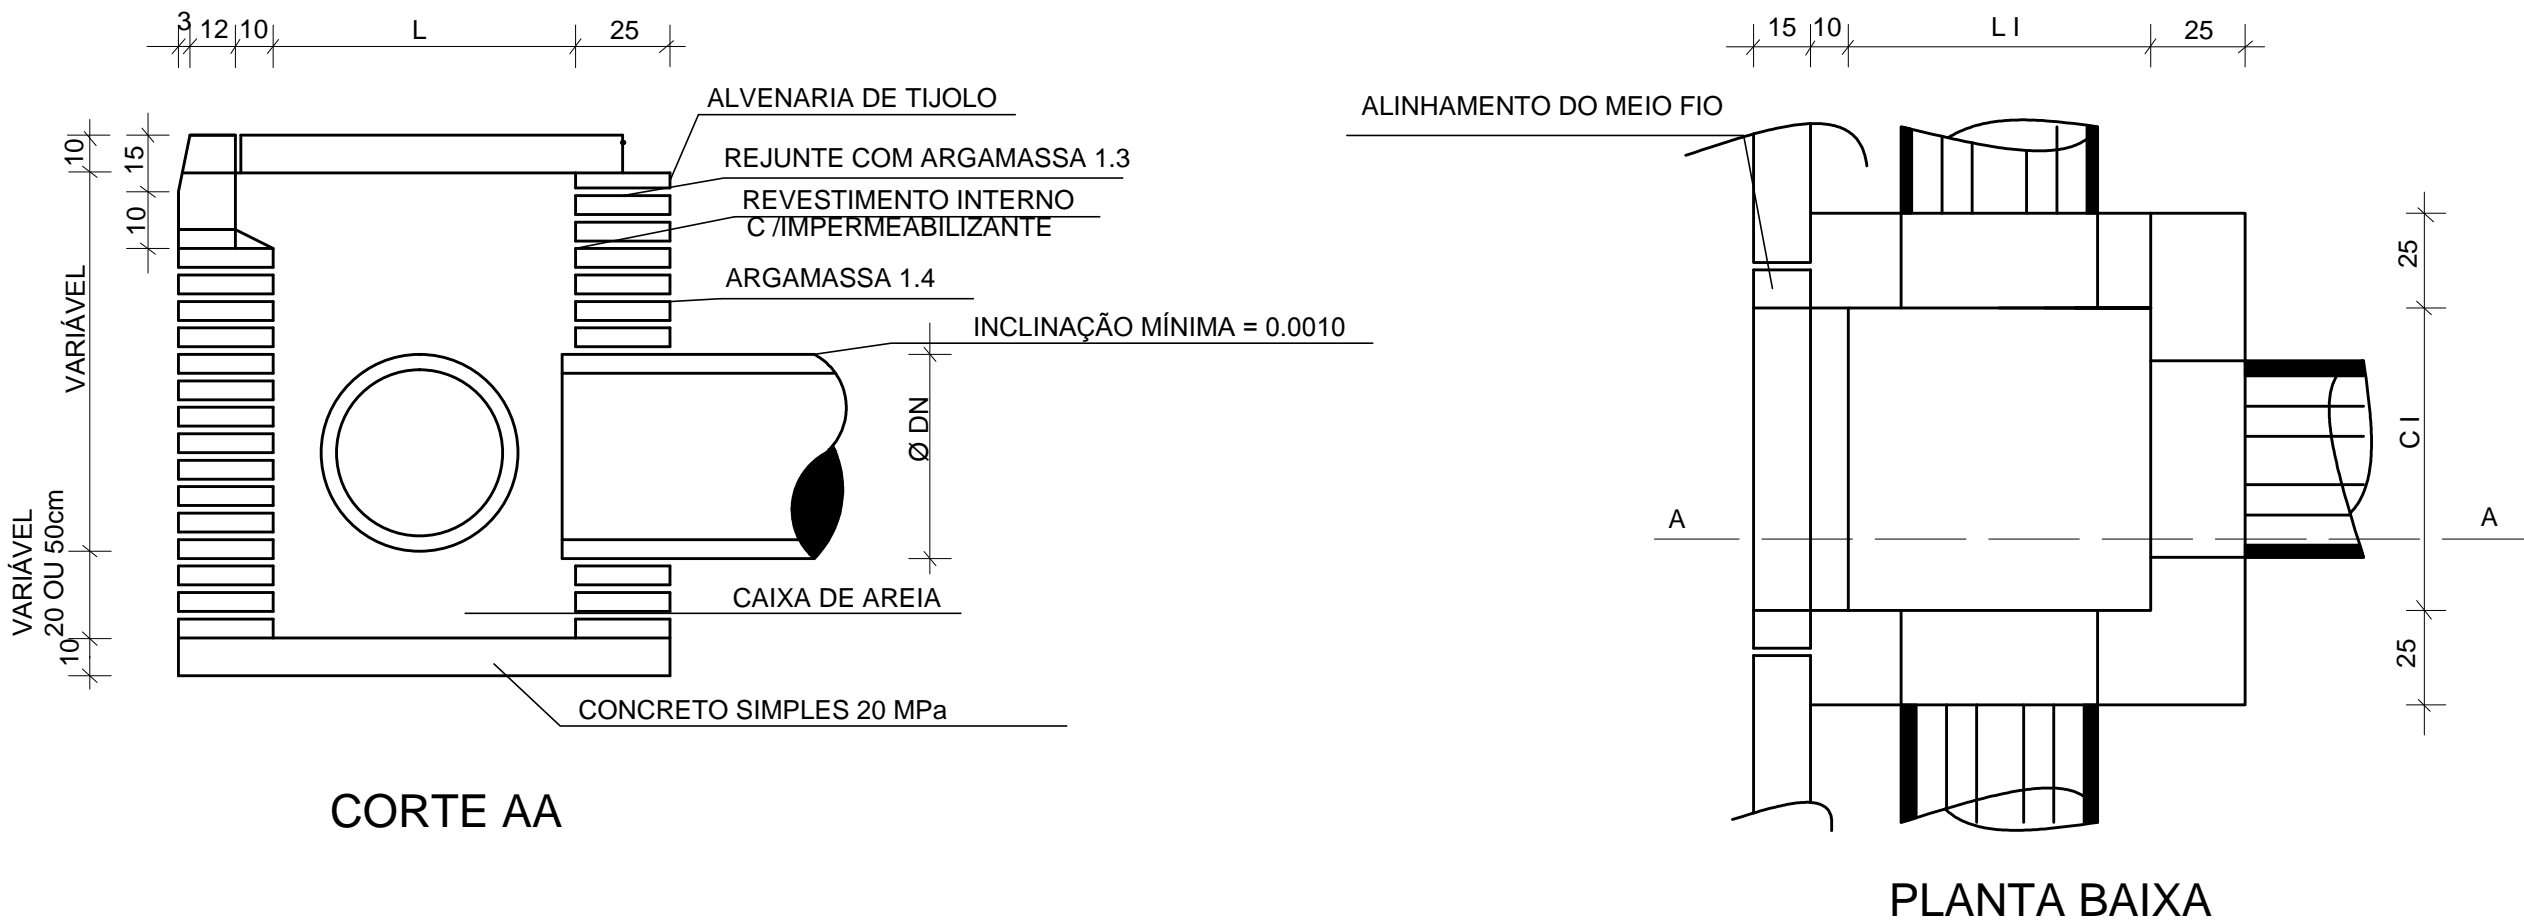

2 Detalhe Boca de Lobo  
Escala 1:20

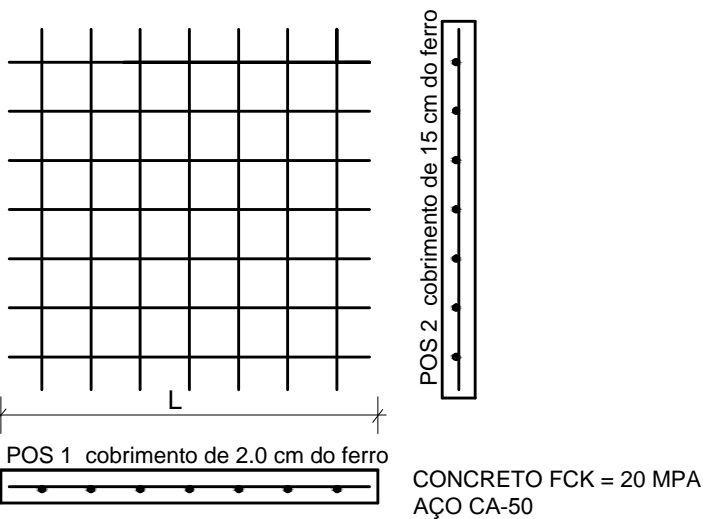

ARMADURA DA TAMP ESCALA 1:20

PREFEITURA MUNICIPAL DO RIO GRANDE Secretaria de Município de Infraestrutura Superintendência de Fiscalização de Obras Contratadas			
Obra/Local: PROJETO DE MANUTENÇÃO DO PAVIMENTO EXISTENTE NA RUA LISBOA			
Especificação: Detalhes das Bocas de Lobo			
Resp. Projeto: Eng <sup>a</sup> Civil Suzel Magali Leite, CREA-RS: 39323			
Levantamento Topográfico: Eng <sup>o</sup> Mec. Mauro Lippert, CREA-RS: 37973			
Superintendente: Eng <sup>a</sup> Civil Suzel Magali Leite, CREA-RS: 39323			
Secretário: Cleide Torres Rodrigues			
Desenho: Gustavo Ribeiro	Data: Outubro/2014	Escala: INDICADA	Prancha: 01/01