
 







 










| | | | |
|--|------|------|--|
| | | 2691 | |
| | 1 | 2696 | |
| | 2 | 2675 | |
| | 3 | 2620 | |
| | 4 | 2681 | |
| | 5 | 2669 | |
| | 6 | 2664 | |
| | 2686 | | |
| | 7 | | |
| | 8 | 2620 | |
| | 2665 | | |
| | 9 | 3056 | |
| | 3033 | | |
| | 10 | 3095 | |
| | 11 | | |
| | 3129 | | |
| | 12 | 3142 | |
| | 3210 | | |
| | 13 | 3273 | |
| | 14 | 3097 | |
| | 15 | 3323 | |
| | 16 | 3418 | |
| | 17 | 3459 | |
| | 18 | 3466 | |
| | 19 | 3562 | |
| | 20 | 3604 | |
| | 21 | 3624 | |
| | 22 | 3633 | |
| | 23 | 3745 | |
| | 24 | 3756 | |
| | 25 | 3801 | |
| | 26 | 3881 | |
| | 27 | 3818 | |
| | 28 | 3881 | |
| | 29 | 4038 | |
| | 30 | 4072 | |
| | 31 | 4138 | |
| | 32 | 4245 | |
| | 33 | 4271 | |
| | 34 | 4249 | |
| | 35 | 4300 | |
| | 36 | 4454 | |

[illegible]

4 **Seção Transversal**
Escala 1:75

| LEGENDA | |
|---|--|
|  | CAIXA COM BOCA DE LOBO EXISTENTE |
|  | CAIXA COM BOCA DE LOBO PROJETADA |
|  | TUBULAÇÃO EXISTENTE |
|  | TUBULAÇÃO PROJETADA |
|  | MFI |
|  | MFI RE |
|  | MFI RE |
|  | MFI |
|  | MODIFICAR CAIXAS COM BOCA DE LOBO |
|  | SENTIDO DO ESCOAMENTO SUPERFICIAL |
|  | SENTIDO DO ESCOAMENTO NA TUBULAÇÃO |
|  | PAVIMENTAÇÃO PROJETADA EM CONCRETO ASFALTADO |
|  | RAMPA DE ACESSIBILIDADE REBAIXAMENTO DE CALÇADA E MEO FIO |
|  | POSTE DE DISTRIBUIÇÃO ELÉTRICA |
|  | ÁRVORES |

 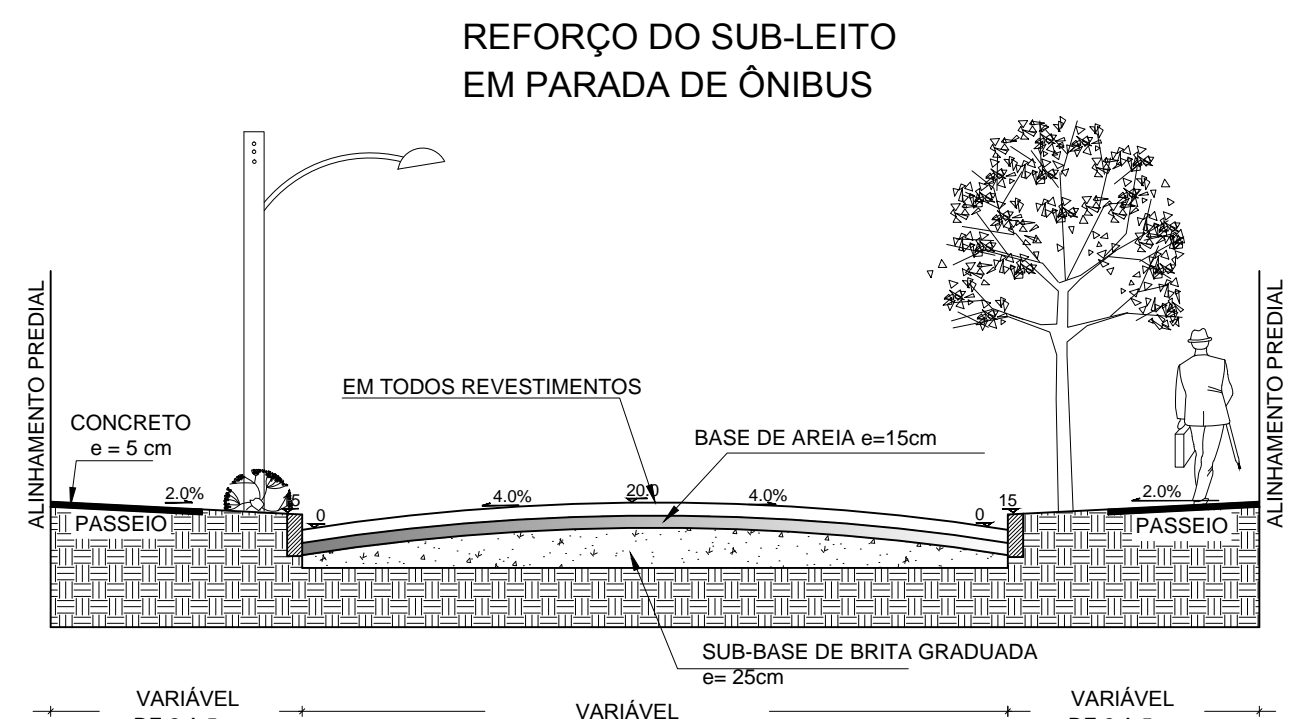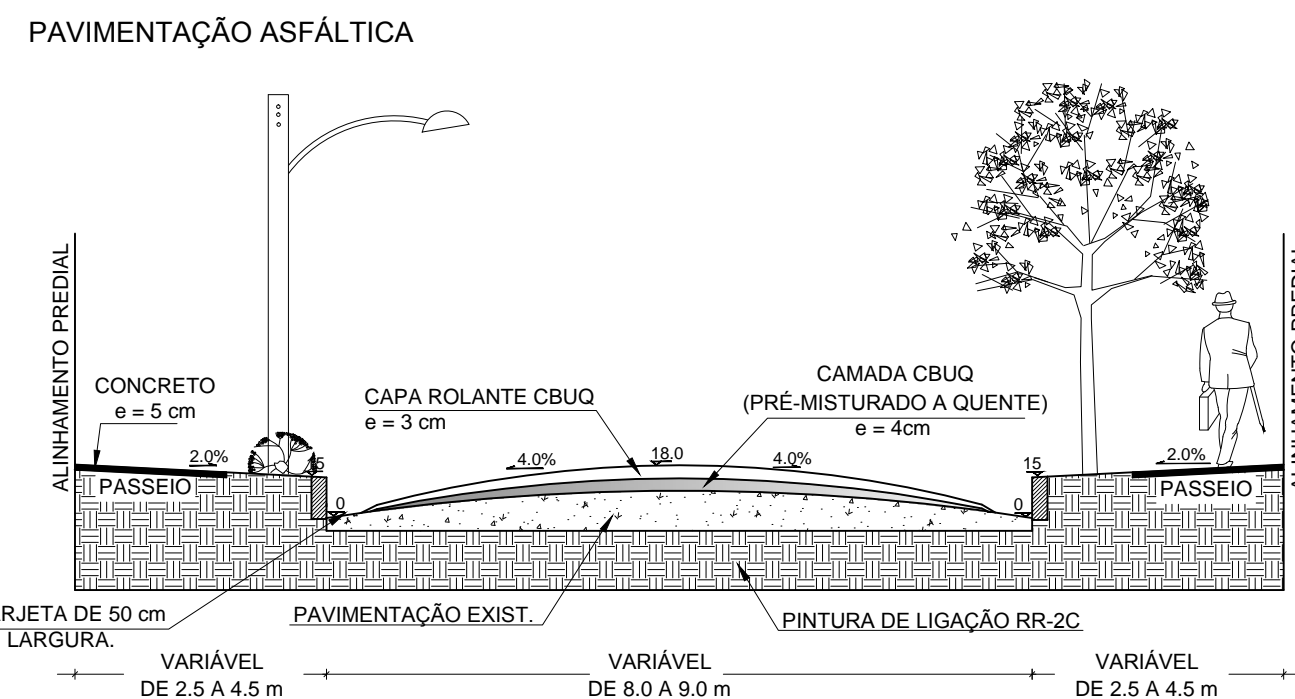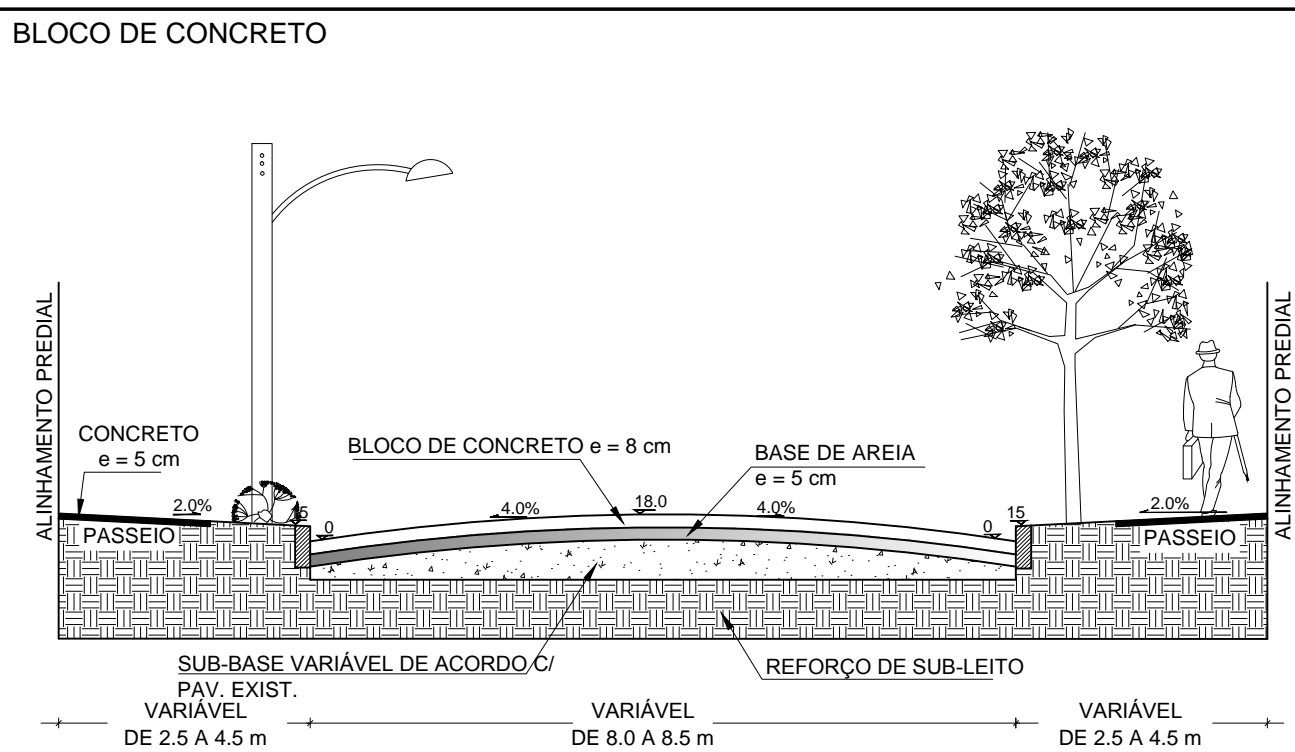

| | | | |
|---|--------------------------------|-----------------------------|---------------------------|
| <p align="center">PREFEITURA MUNICIPAL DO RIO GRANDE Secretaria de Município de Infraestrutura Superintendência de Fiscalização de Obras Contratadas</p> | | | |
| <p>Obra/Local: PROJETO DE MANUTENÇÃO DA PAVIMENTAÇÃO DA RUA RIO DE JANEIRO .</p> | | | |
| <p>Especificação: Planta de Pavimentação</p> | | | |
| <p align="center">Resp. Projeto: Engº Civil Suzel Magali Leite, CREA-RS: 39323</p> | | | |
| <p align="center">Levantamento Topográfico: Engº Mec. Mauro Lippert, CREA-RS: 37973</p> | | | |
| <p align="center">Superintendente: Engº Civil Suzel Magali Leite, CREA-RS: 39323</p> | | | |
| <p align="center">Secretário: Cleide Torres Rodrigues</p> | | | |
| <p>Desenho: Gustavo Ribeiro</p> | <p>Data: SETEMBRO/2014</p> | <p>Escala: INDICADA</p> | <p>Prancha: 02/03</p> |