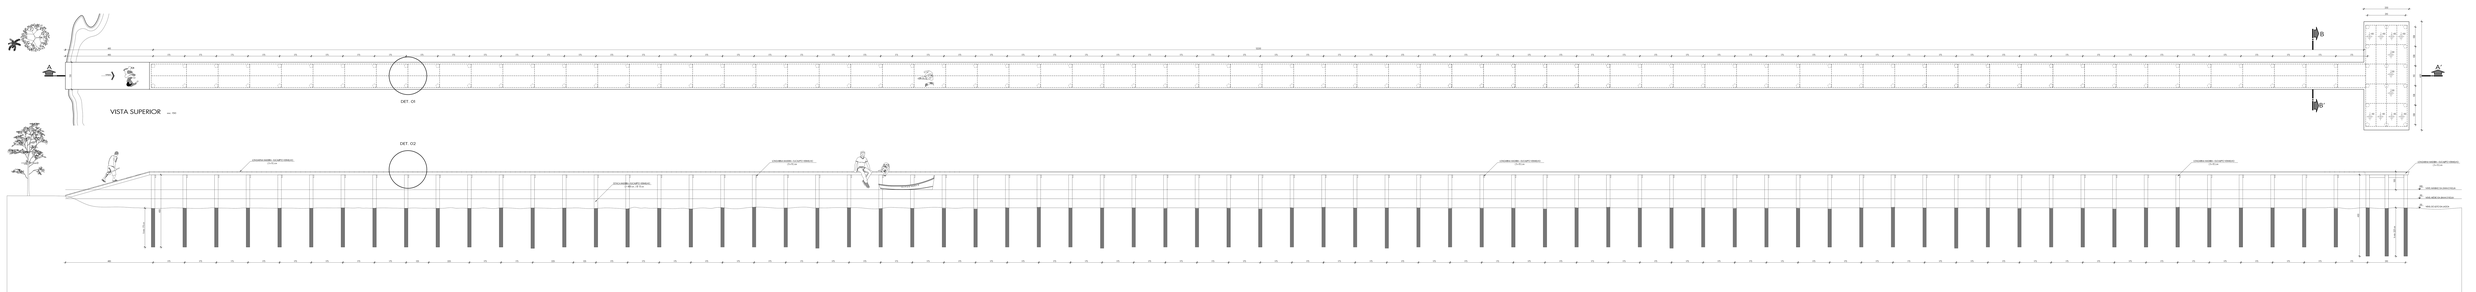

VISTA SUPERIOR

CORTE LONGITUDINAL (AA')

CORTE TRANSVERSAL (BB')

DETALHE 01

DETALHE 02

QUANTITATIVOS

Área superficial dos trapiches: 205.72m²
Estaca de Eucalipto Vermelho - Ø 15 cm - (+ 4.50 m - 140 estacas
(+ 4.50 m - 56 estacas
Longarinas de Eucalipto Vermelho - (5 + 10) cm - (total = 480.00 m
(+ 5.50 m - 240 longarinas
(+ 5.50 m - 04 longarinas
(+ 5.00 m - 02 longarinas
(5 + 10) cm - (+ 5.50 m - 120 longarinas
(+ 5.50 m - 40 longarinas

Pregos - 21 x 48 - 26 kg
- 21 x 60 - 18 kg
- 17 x 36 - 12 kg
- 17 x 27 - 10 kg

RELAÇÃO DOS TRAPICHES (50m A SEREM RESTAURADO)

S/A DOS MARINHEIROS-BAIXAMIRANG (OCEANIA)	SUL	32.01059"
	NO	52.14407"
BAIRRO BOSQUE- RUA CRISTOVÃO PEREIRA(FOLHA)	SUL	32.03850"
	NO	52.16328"
VILA BERNADETH - RUA HERMINIO DE MORAES	SUL	32.06459"
	NO	52.14388"
S/A DA TOROTAMA (CINHO)	SUL	31.98257"
	NO	52.16479"
S/A DOS MARINHEIROS-MARINHEIRA (BOIUNA)	SUL	32.01734"
	NO	52.09736"
PESQUEIRO	SUL	31.87750"
	NO	52.34836"
S/A DA TOROTAMA (MIRINHO)	SUL	31.91244"
	NO	52.16744"
S/A DA TOROTAMA (SIDICO)	SUL	31.91414"
	NO	52.15436"
S/A DA TOROTAMA (ALENÃO)	SUL	31.9551"
	NO	52.14859"
S/A DA TOROTAMA (PAULINHO)	SUL	31.99454"
	NO	52.14422"
S/A DA TOROTAMA (CLAR)	SUL	31.97727"
	NO	52.14209"
RUA MARIO GOMES-BAIRRO BERNADETH (PINGO)	SUL	32.06421"
	NO	52.14273"
RUA ELOI VELOSO- BAIRRO PARQUE COELHO (PERINHO)	SUL	32.06282"
	NO	52.14273"
S/A DO LEONIDIO (LUCIANA)	SUL	32.02104"
	NO	52.12282"

REGULARIZAÇÃO DE TRAPICHES

PROJETO:	VISTAS E DETALHES
DESENHISTA:	ÂNGELO M. VEIGA SAABEDRA
ESCALA:	NO DESENHO - UNIDA..
DATA:	MAIO/ 2013
DESENHO Nº:	01
LOCAL:	P. M. DO RIO GRANDE

Engenheiro Civil CREA 060.599-D
Rua Marechal Floriano Peixoto, 11-A
Bloco B 3 º - Apto 102 - Rio Grande RS
Fone: (53) 9144 9196

Projeto Técnico Social Implantação de Trapiches Rio Grande do Sul
Programa Pesca Artesanal

RESPONSÁVEL TÉCNICO