




VISTA LATERAL (DIREITA)

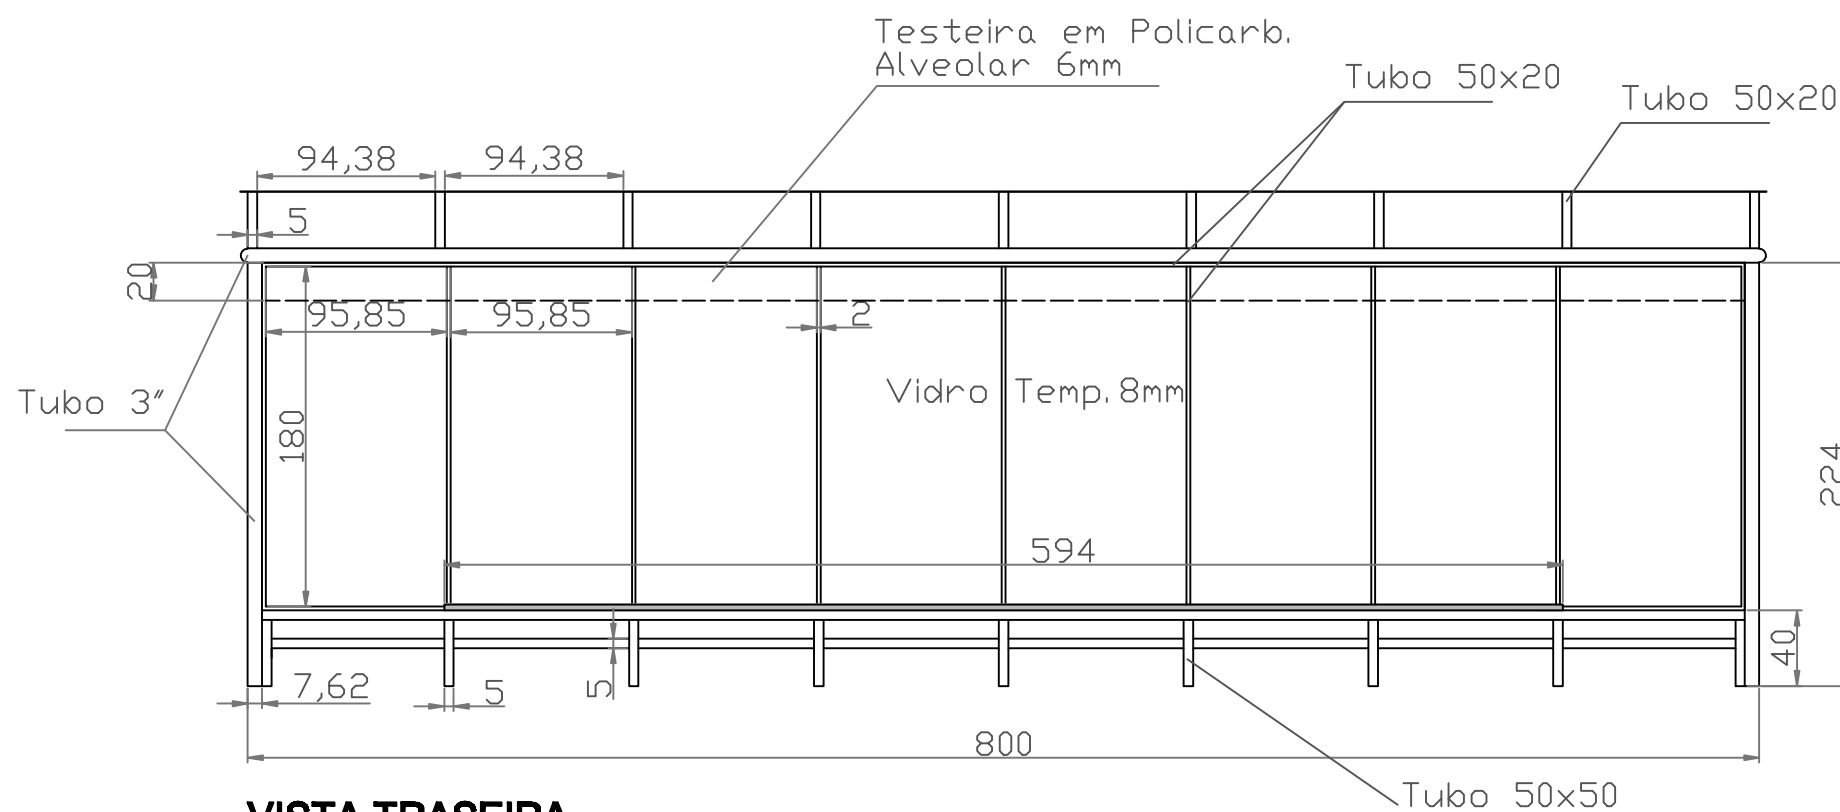

VISTA TRASEIRA

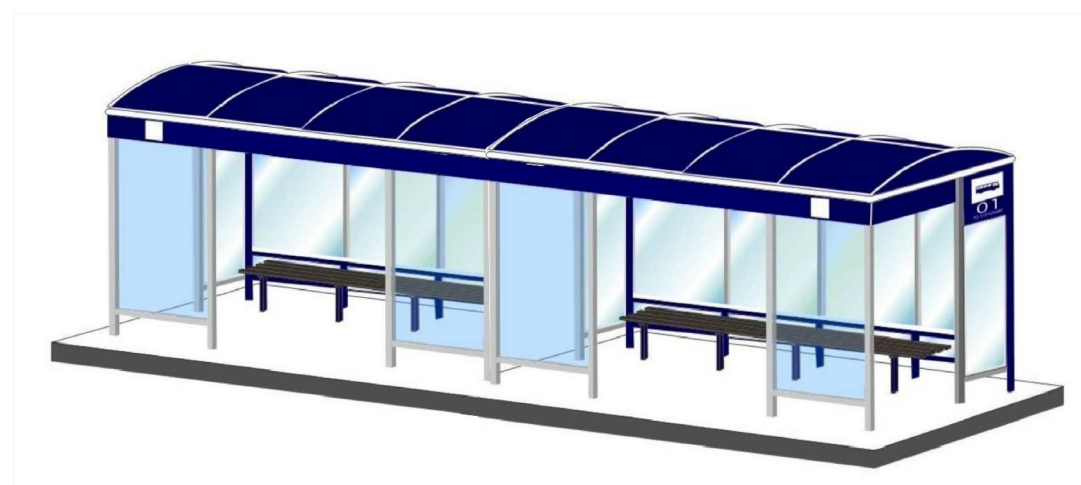

VISTA GERAL

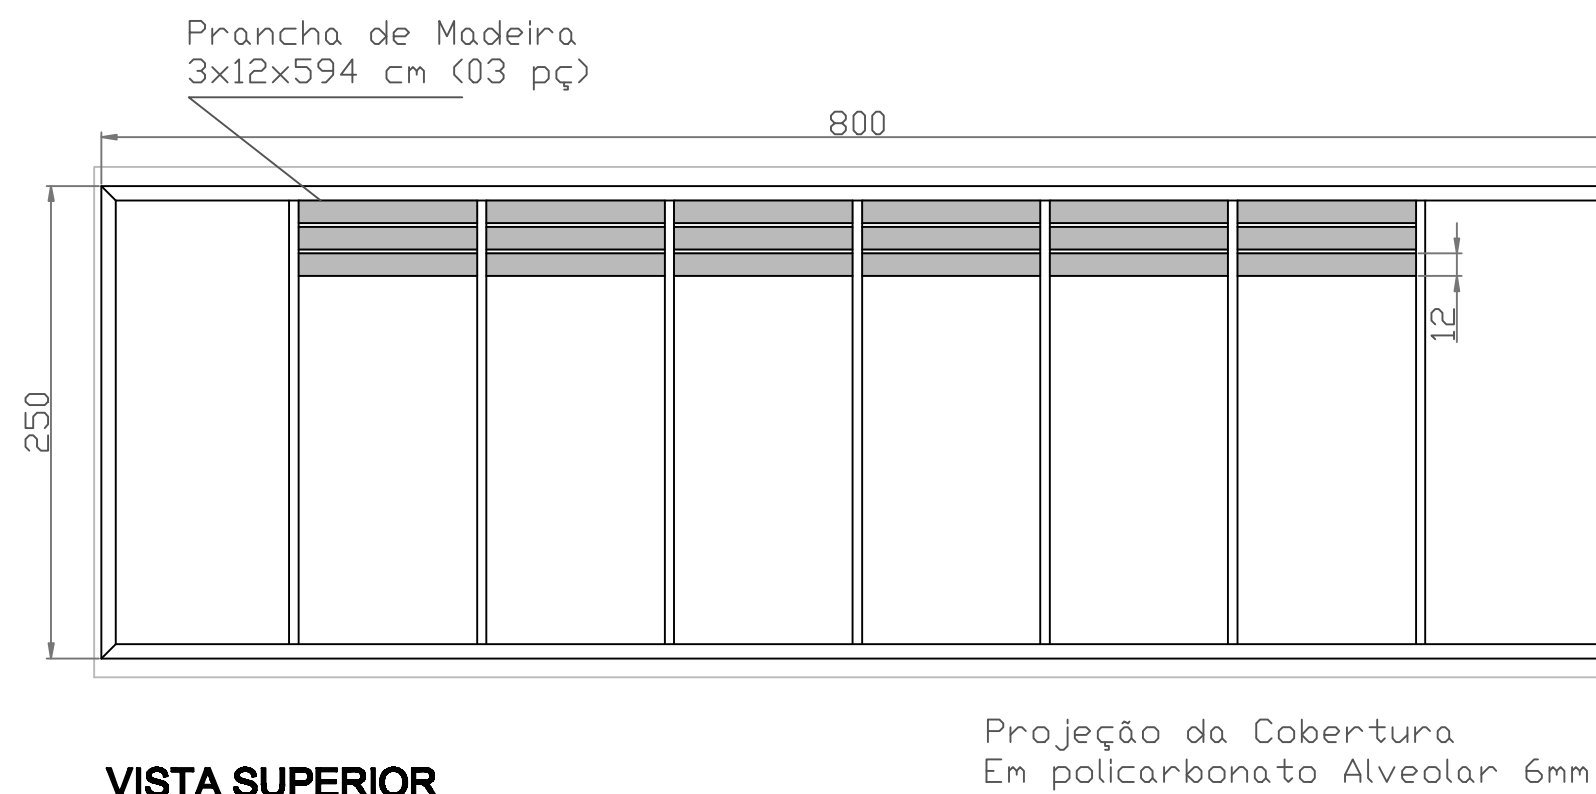

VISTA SUPERIOR



ABRIGO (8m) - Ponto de Ônibus
Avenida Itália, nº 1383

DATA
OUT2014

ESCALA
1:40

DESENHO
SMMUA

FOLHA
01/01

PROPRIETÁRIO
Prefeitura Municipal do Rio Grande - RS

RESP. TÉCNICO
Arq. Paulo Sérgio Camargo - CAU A30893-0