


01

PROJETO DE SINALIZAÇÃO



ESCALA: 1/1000

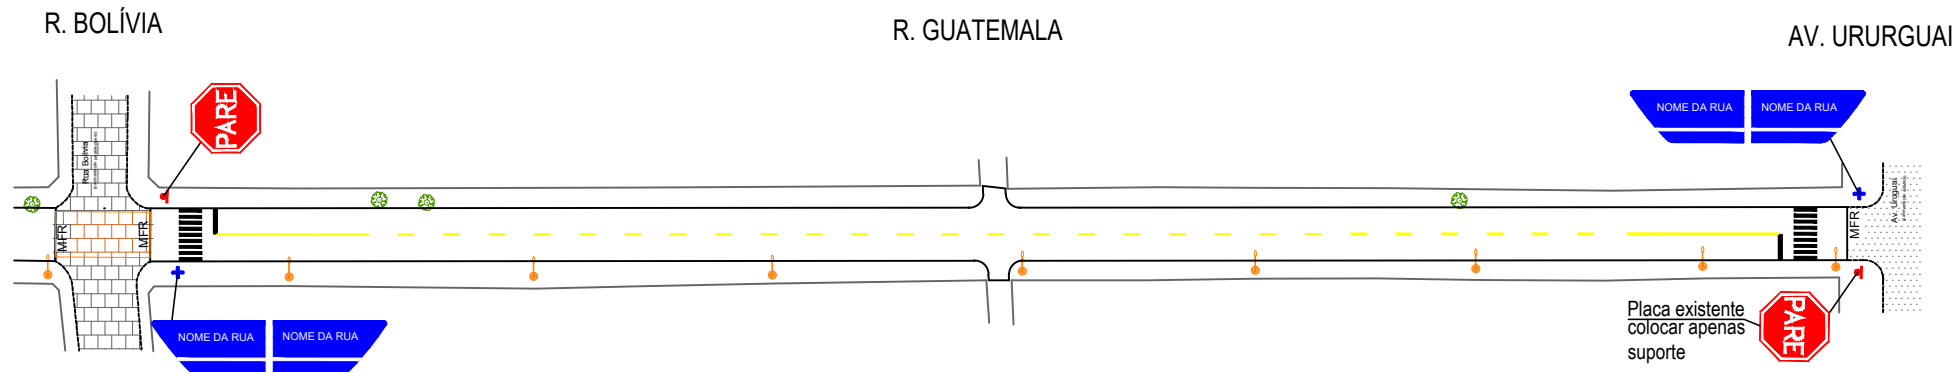

02

DETALHES DE SINALIZAÇÃO

SEM ESCALA

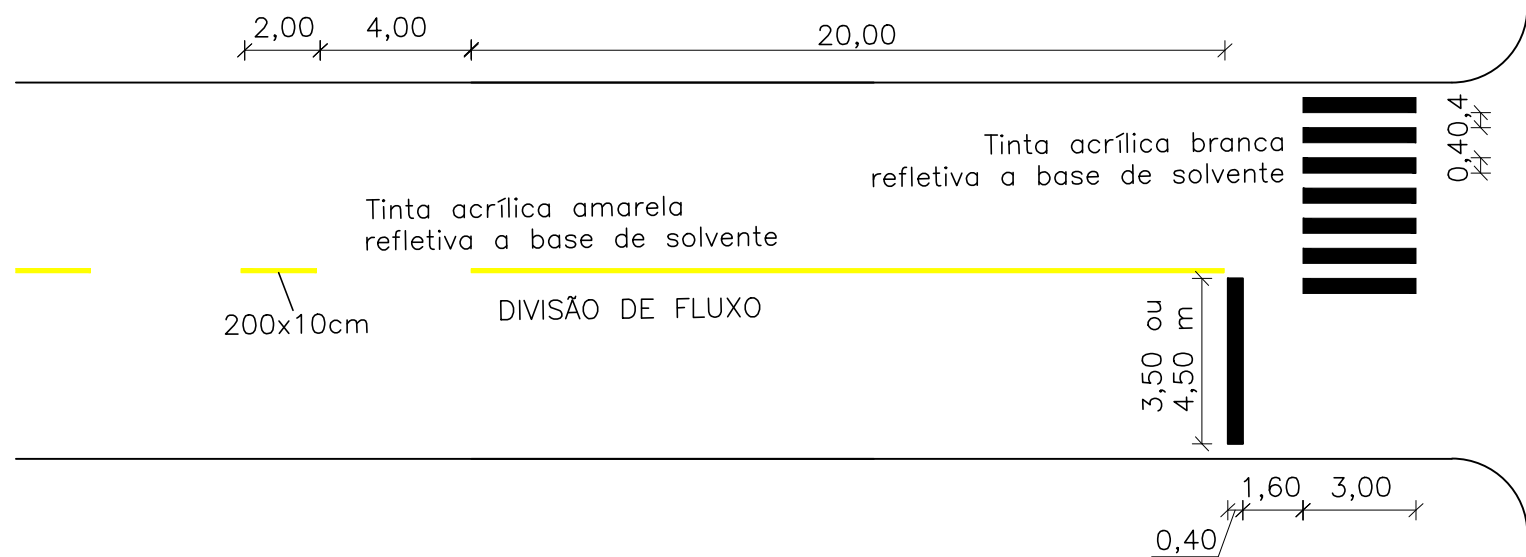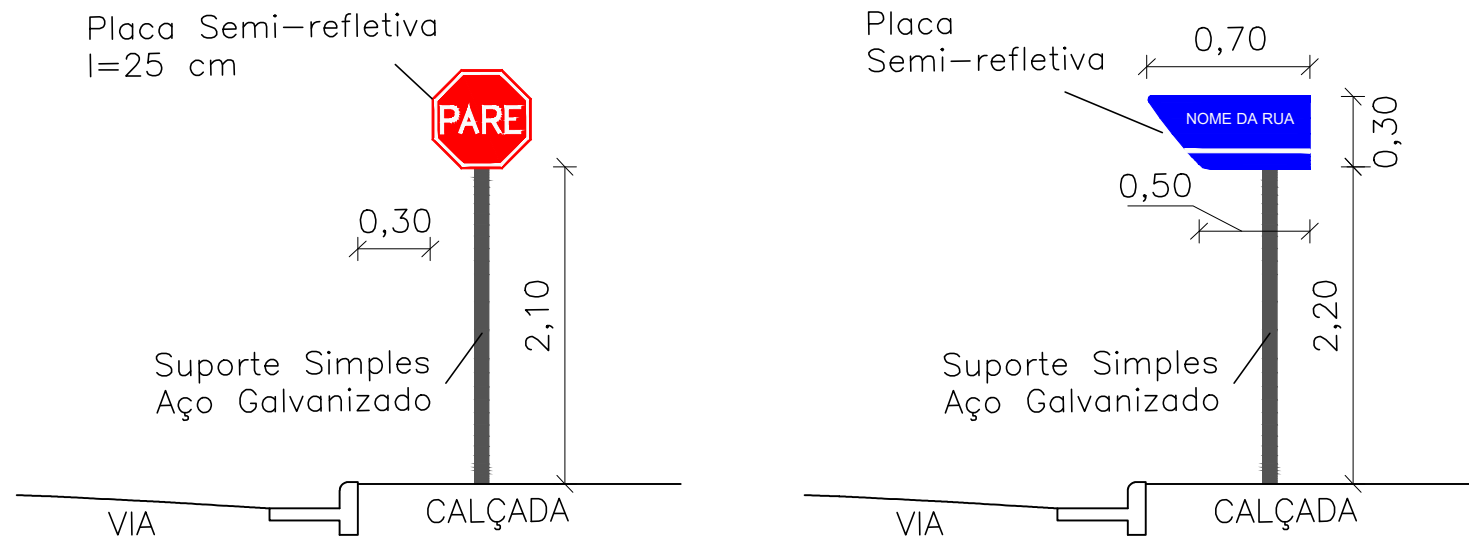

LEGENDA	
	PLACA DE PARE
	PLACA DE IDENTIFICAÇÃO DO LOGRADOURO
	RAMPA DE ACESSIBILIDADE

DADOS TÉCNICOS			
SINAL	NOME	CÓDIGO	QUANTIDADE
	PARADA OBRIGATÓRIA	R -1	2
	LOGRADOURO	-	4

PREFEITURA MUNICIPAL DO RIO GRANDE  
Gabinete de Programas e Projetos Especiais - GPPE

Obra/Local: Projeto de Pavimentação e Drenagem  
Rua Republica do Haiti entre Av. Uruguai e Rua Bolivia

Especificação: Planta de Sinalização

Equipe de Projeto: Eng<sup>a</sup> Civil Bruna Teixeira Porciúncula Altê, CREA-RS: 202849

Coordenação de Projetos: Eng<sup>a</sup> Civil Suzel Magali Leite, CREA-RS: 39323

Chefe de Gabinete GPPE: Andrea dos Santos

Desenho: Bruna Altê	Data: Setembro/2020	Escala: Indicada	Prancha: 04/05
---------------------	---------------------	------------------	----------------