


01

DETALHAMENTOS

SEM ESCALA

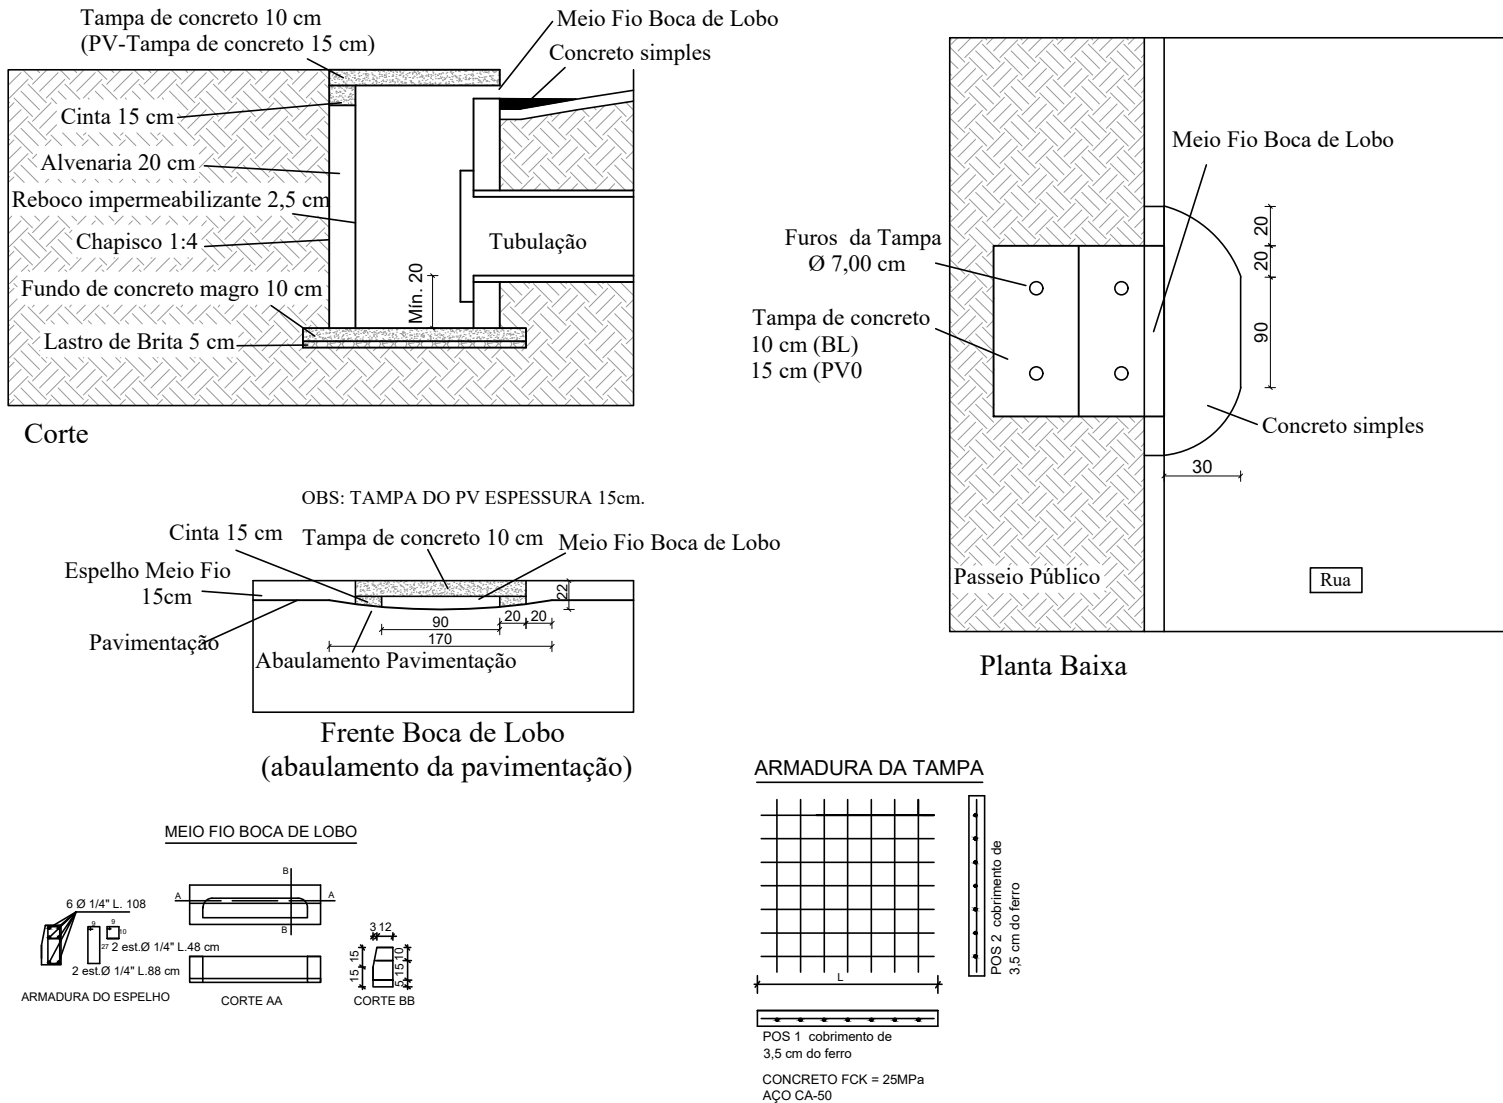

CAIXAS COM BOCA DE LOBO

TIPO	DN cm	DIMENSÕES TAMPA		DIMENSÕES INTERNAS DA CAIXA		ESPESSURA DA BASE	DIMENSÕES DO FERRO 1/4"		Nº E ESPAÇAMENTO FERRO 1/4"	
		L (m)	C (m)	L I (m)	C I (m)		POS I	POS II	POS I	POS II
BL1 / PV1	Ø 40	1.20	1.20	0.80	0.80	0.10	1.07	1.07	7C. 15	7C. 15
BL2 / PV2	Ø 60	1.20	1.40	0.80	1.00	0.10	1.07	1.27	7C. 15	8C. 15
BL3 / PV3	2 Ø 60	1.20	2.50	0.80	2.10	0.10	1.07	2.37	7C. 15	16C. 15
BL4 / PV4	2 Ø 60	2.50	2.50	2.10	2.10	0.10	2.37	2.37	16C. 15	16C. 15

PREFEITURA MUNICIPAL DO RIO GRANDE

Gabinete de Programas e Projetos Especiais - GPPE

Obra/Local:

Projeto de Pavimentação e Drenagem

Rua Republica do Haiti entre Av. Uruguai e Rua Bolivia

Especificação:

Planta de Detalhes

Equipe de Projeto:

Engª Civil Bruna Teixeira Porciúncula Altê, CREA-RS: 202849

Coordenação de Projetos:

Engª Civil Suzel Magali Leite, CREA-RS: 39323

Chefe de Gabinete GPPE:

Andrea dos Santos

Desenho:

Bruna Altê

Data:

Setembro/2020

Escala:

Indicada

Prancha:

05/05

Bruna Altê