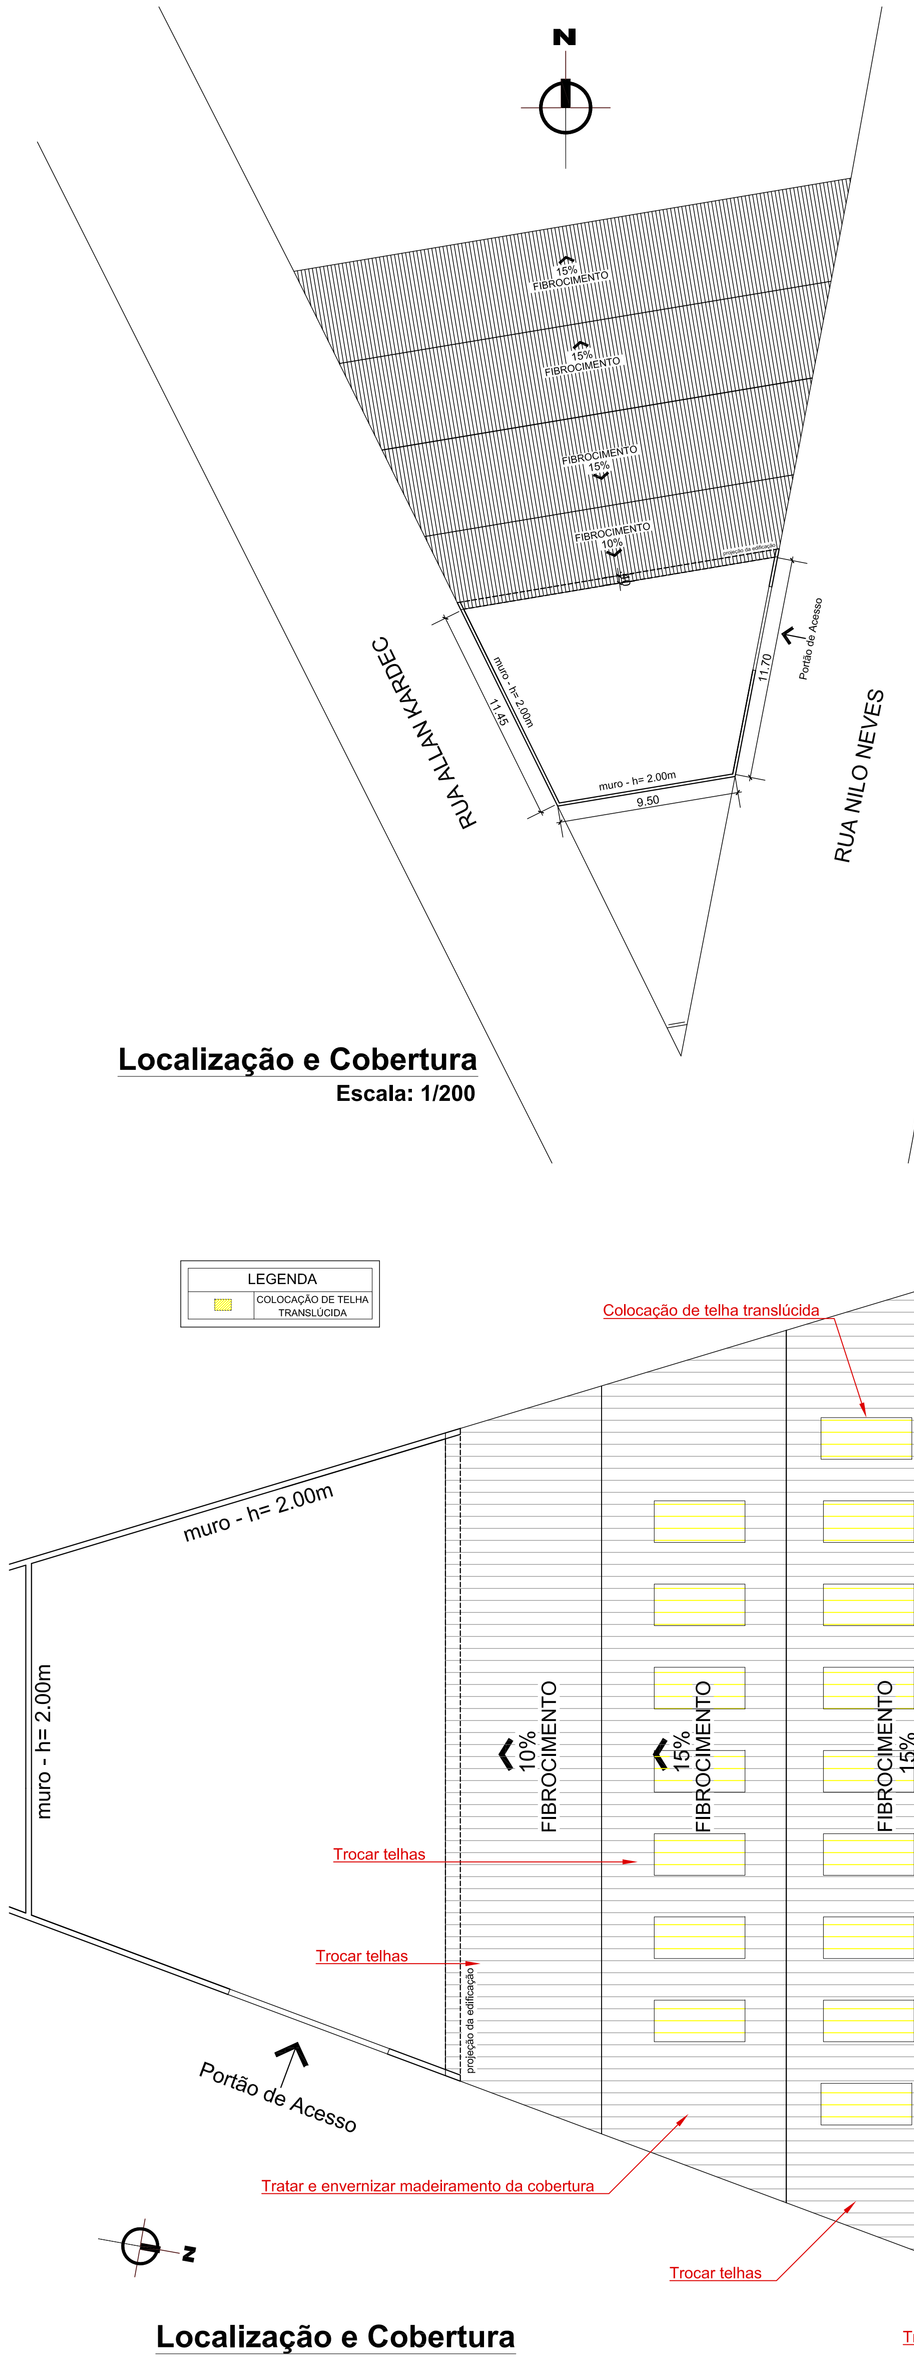

Localização e Cobertura
Escala: 1/200

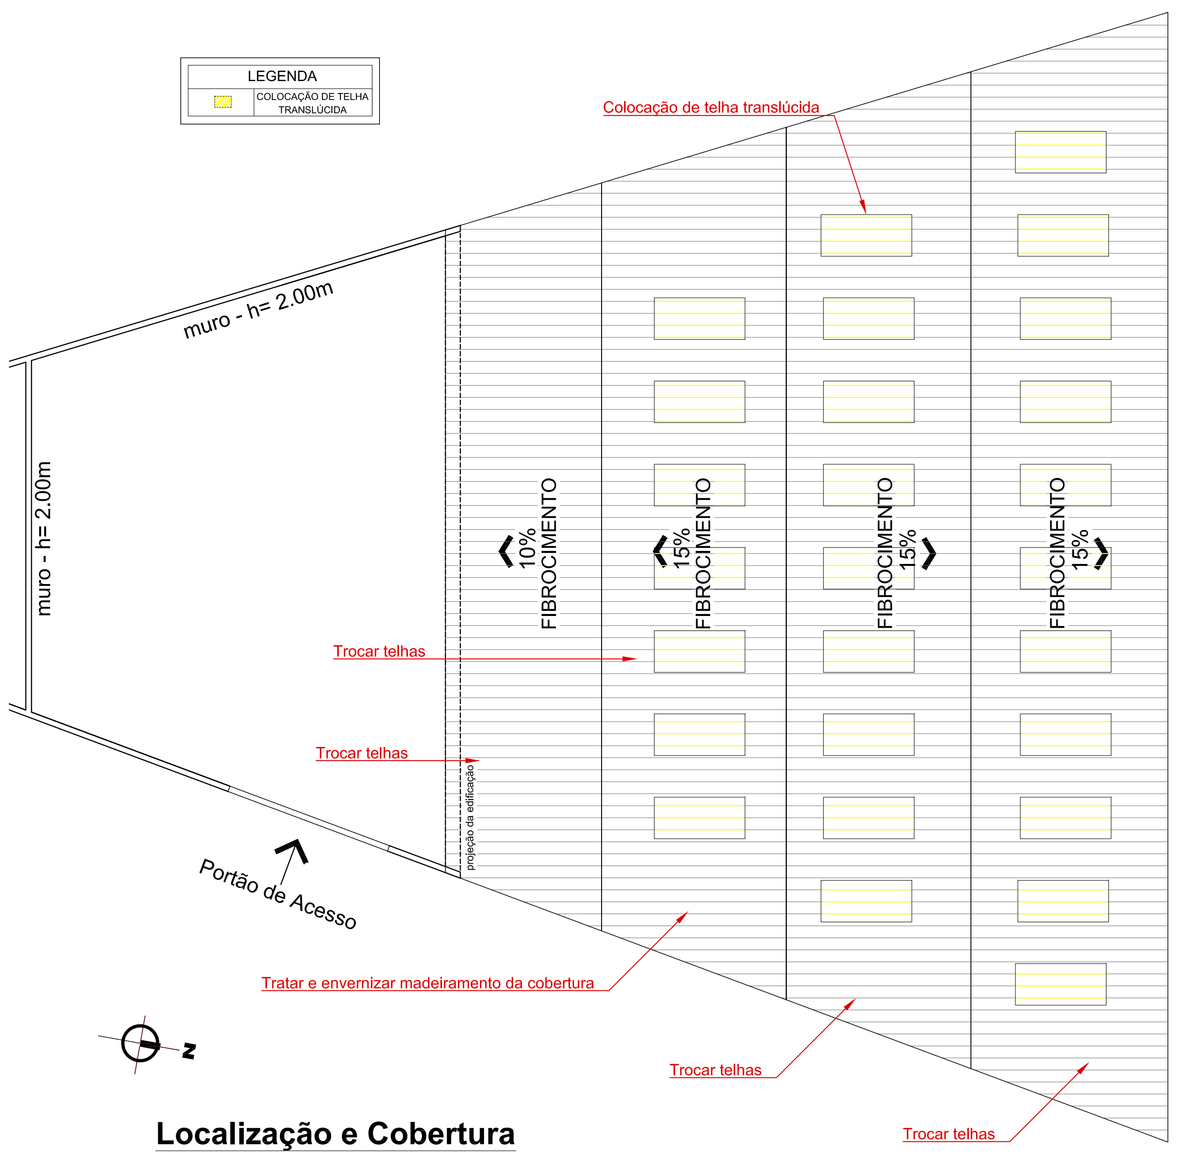

Localização e Cobertura
Escala: 1/100

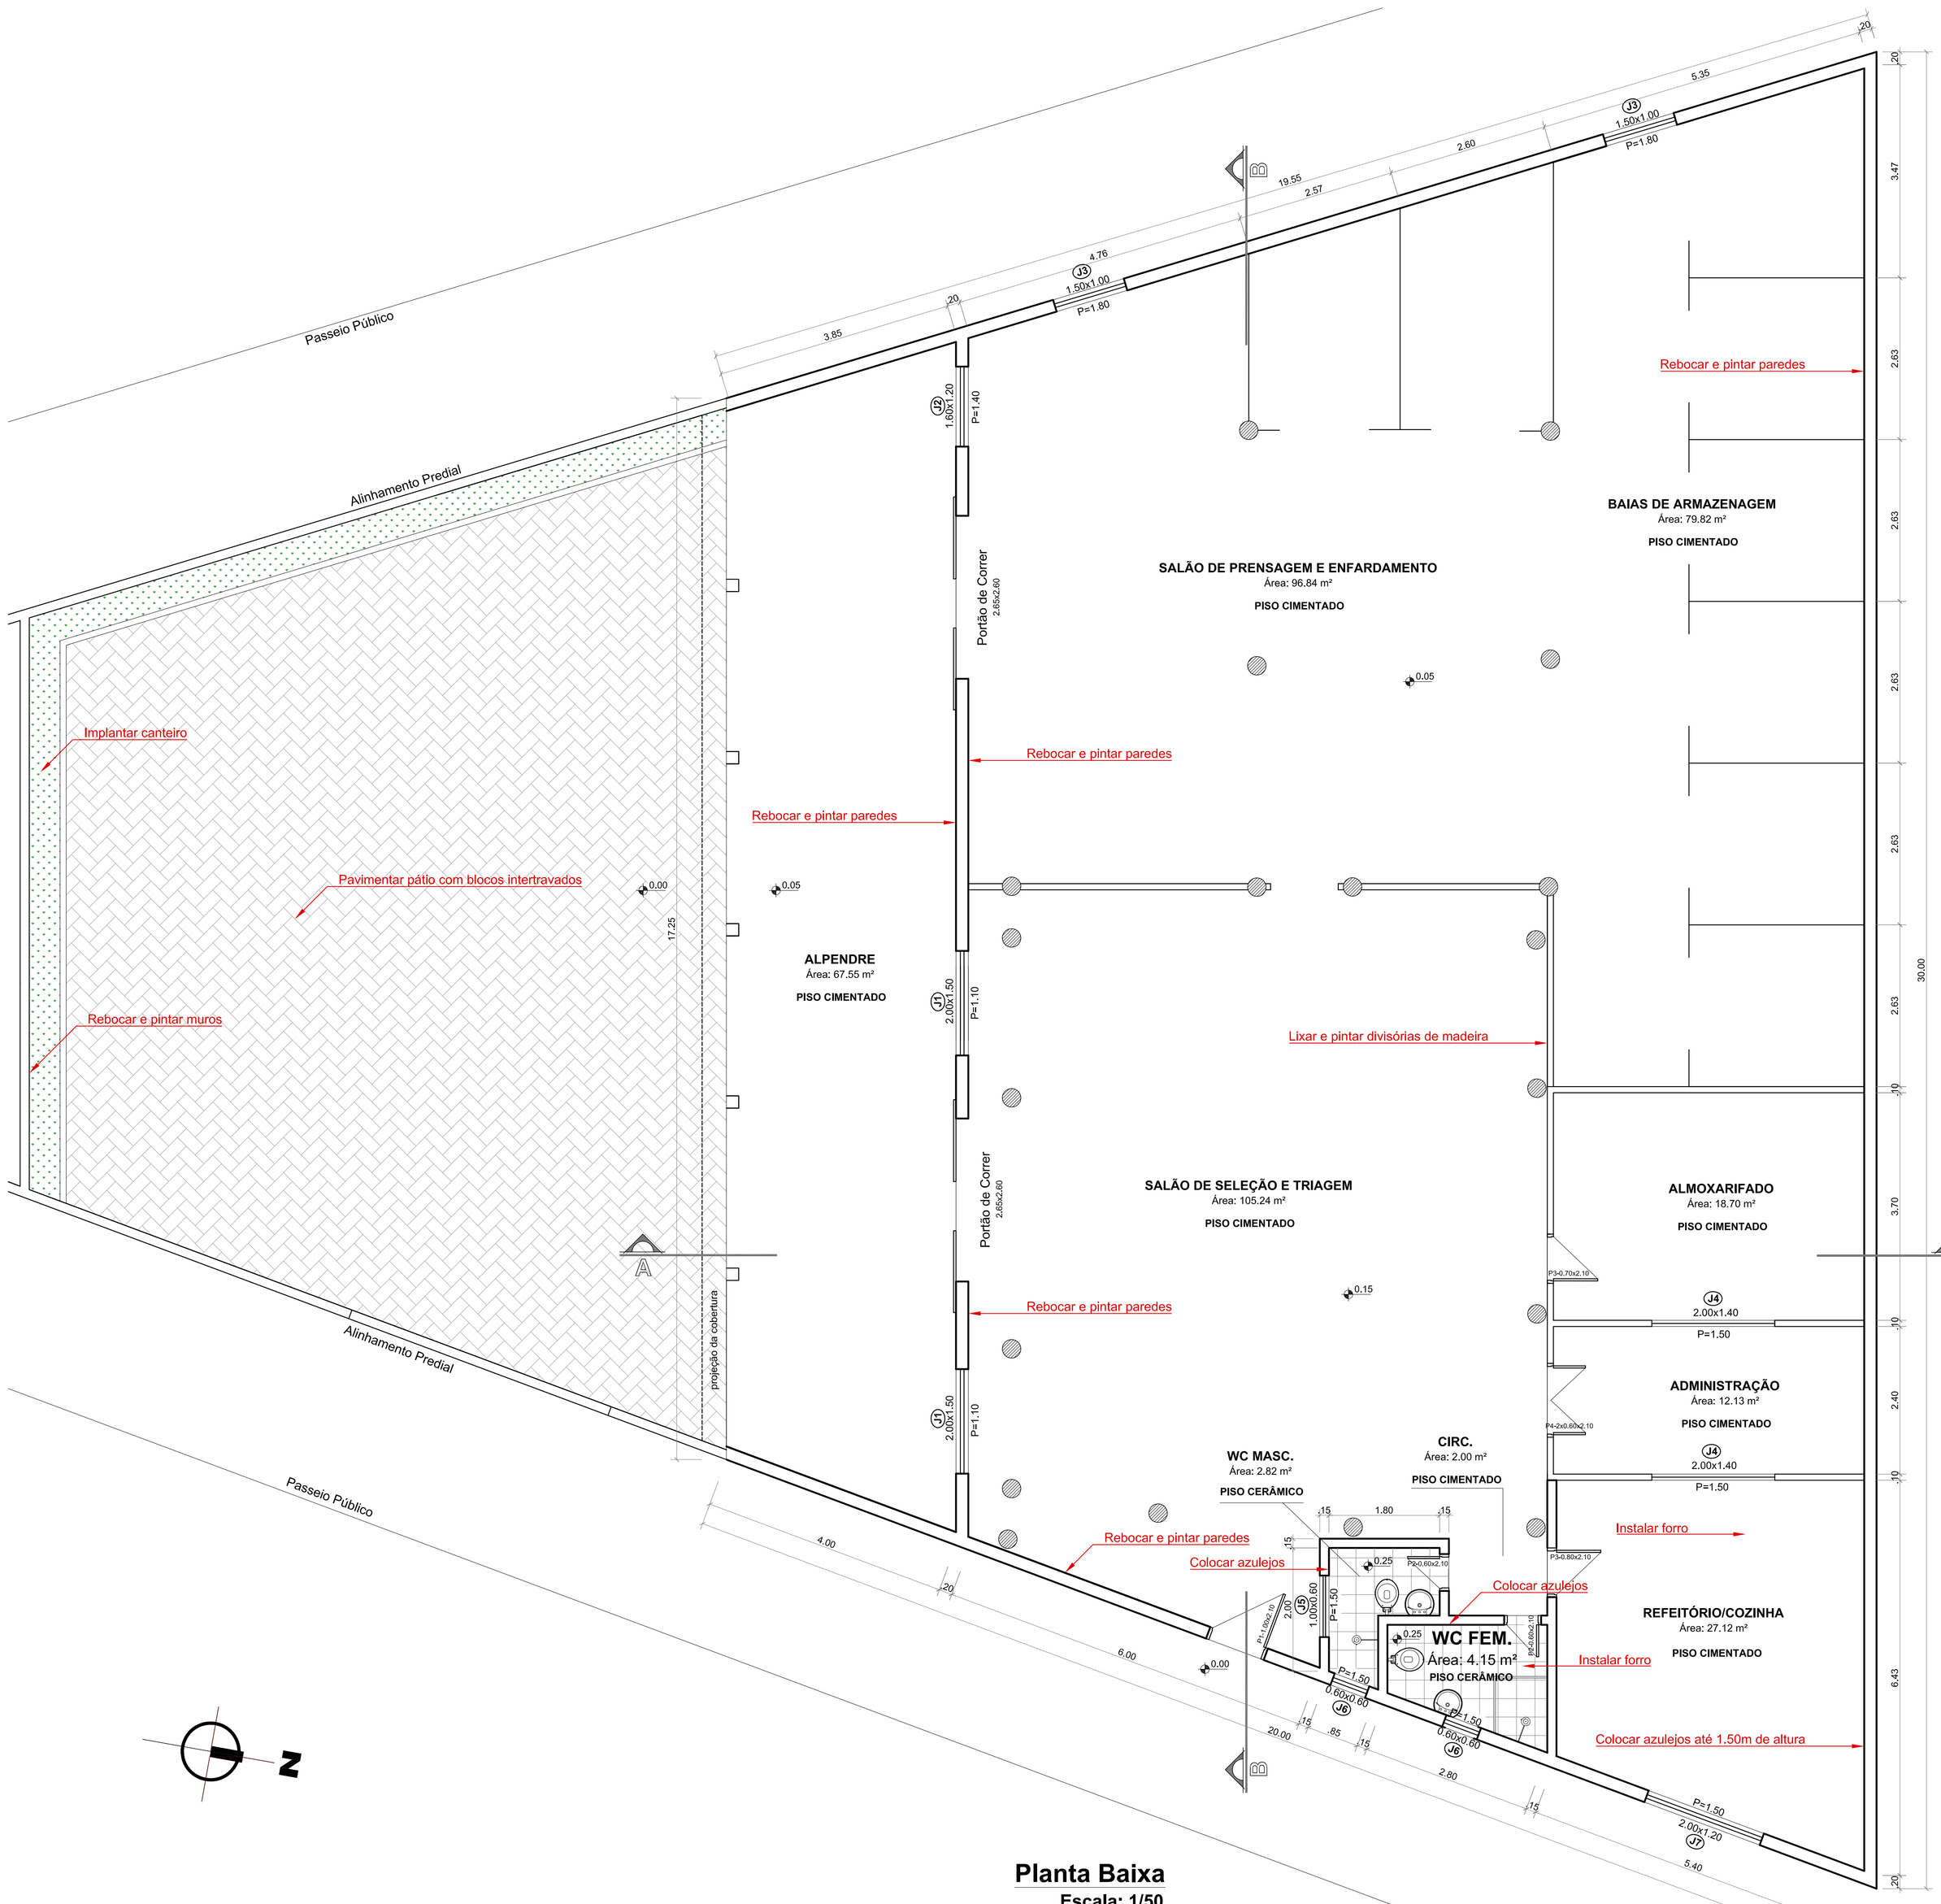

Planta Baixa
Escala: 1/50

PREFEITURA MUNICIPAL DO RIO GRANDE
Endereço: Largo Engenheiro João Fernandes Moreira s/nº Telefone: (53)3233-8400
SECRETARIA DE MUNICÍPIO DO MEIO AMBIENTE

ASSOCIAÇÃO DE LIXO ASCALIXO

Situação, Localização e Cobertura e Planta Baixa

DATA: OUT/2015

ESCALA: Indicada

PRANCHA: 01

ENDEREÇO: RUA NILO NEVES, 790 - BAIRRO NAVEGANTES

EQUIPE:

ARQ. E URB. HÊLEN M. DA SILVA
Matrícula 13339-6

DESENHO: CARINA HERPICH