


Anexo C - Detalhe das divisórias de madeira

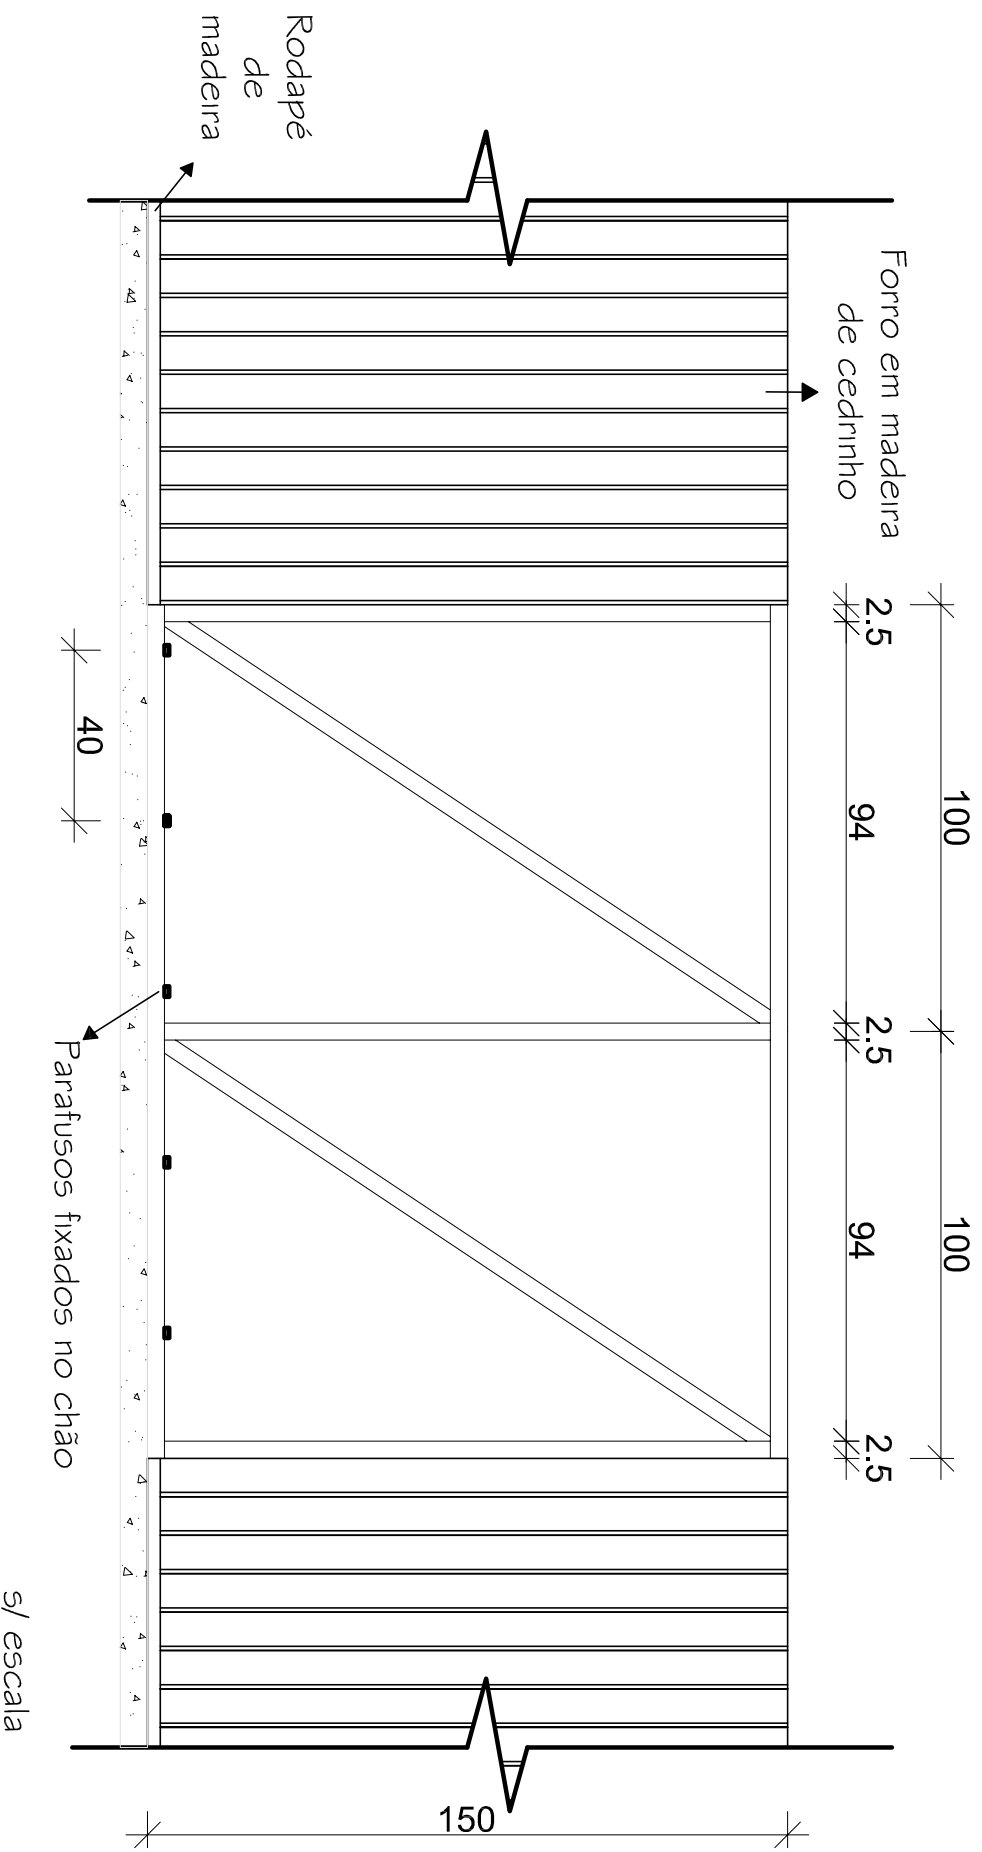

- Os parafusos terão espaçamento máximo de 40cm.
- A estrutura também será fixada nas paredes através de parafusos.
- As peças de madeira da estrutura terão seção de 2,5x7cm.
- O acabamento de forro/rodapé será utilizado nos dois lados das divisórias.