


RUA VICE-ALMIRANTE ABREU

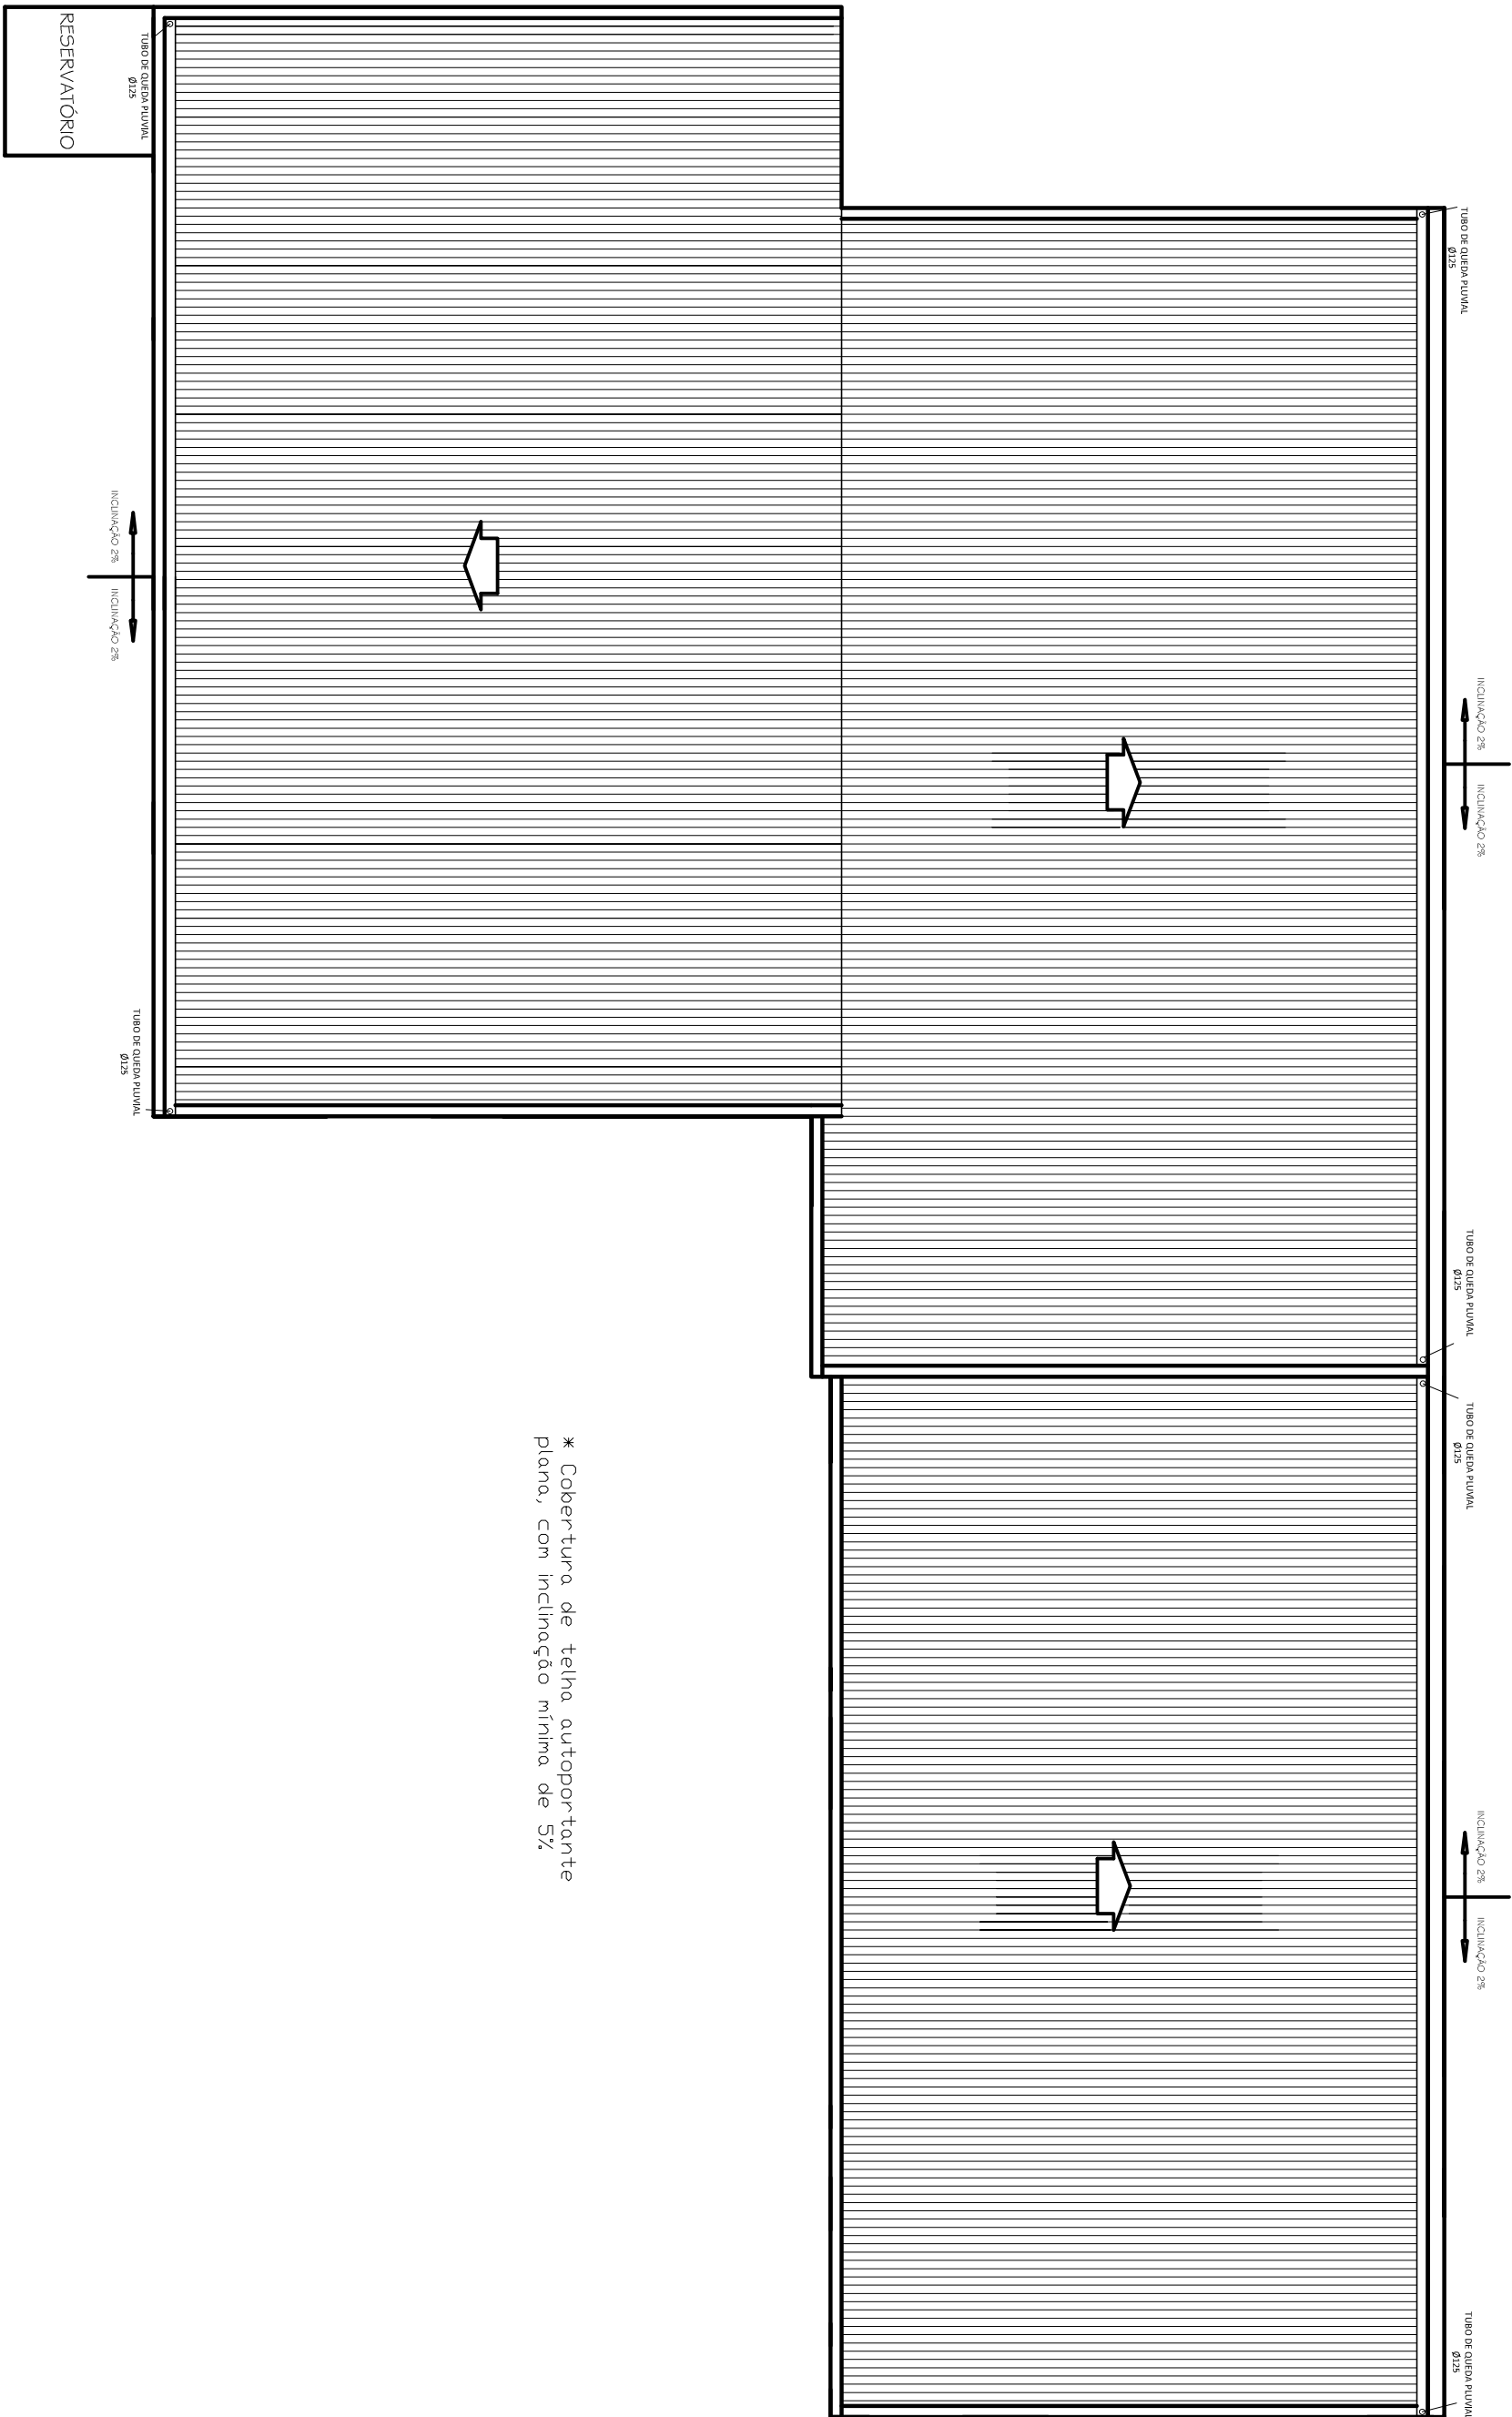

\* Cobertura de telha autoporante plana, com inclinação mínima de 5%.



PREFEITURA MUNICIPAL DO RIO GRANDE  
UNIDADE GESTORA DE PROJETOS - UGP

OBRA:

REFORMA DO PRÉDIO - DATC

PROJETO ARQUITETÔNICO

RESP. PROJETO: ENGº FELIPE CANDIDO VELOSO COSTA

CREA/RS 159649

ESCALA: 1:125

DATA: 05/2011

PRANCHA:  
UN

ESPECIFICAÇÃO:

PLANTA DE COBERTURA