



CORTE EF  
ESCALA 1/100

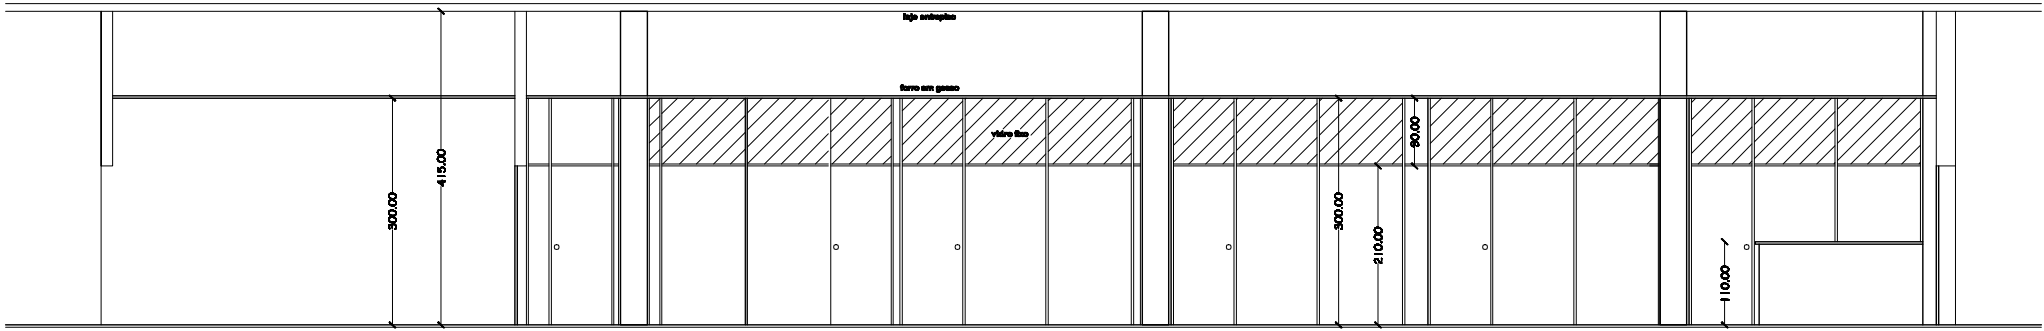

CORTE CD  
ESCALA 1/100

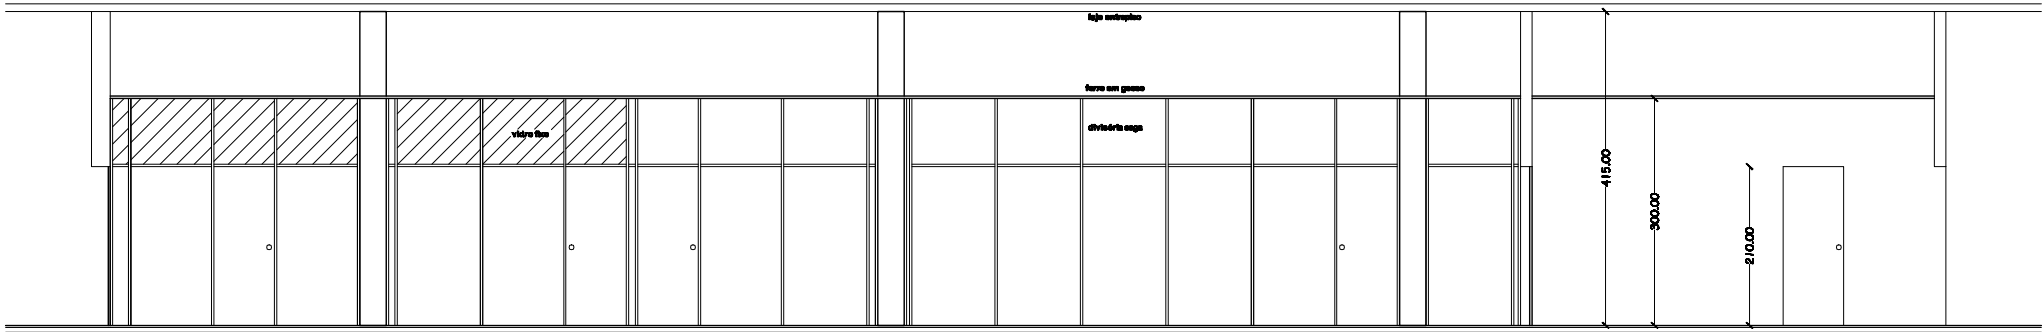

CORTE AB  
ESCALA 1/100

AZV ENGENHARIA E SEGURANÇA LTDA

CREA 126116 Rua Benjamin Constant, 21 Sala 01 Rio Grande RS

SECRETARIA MUNICIPAL DA SAÚDE

RUA ALMIRANTE BARROSO ESQUINA RUA MARECHAL FLORIANO PEIXOTO

REFORMA ALA B

Responsável Técnico:

Data:

Novembro/2010

Escala:

1/100

Projeto:

Arquitetônico

Nome Prancha

CORTES

Nº Prancha

02/02

Arq. Urb. Silvio Moscoso Soares  
CREA RS:087600- D