



LEGENDA

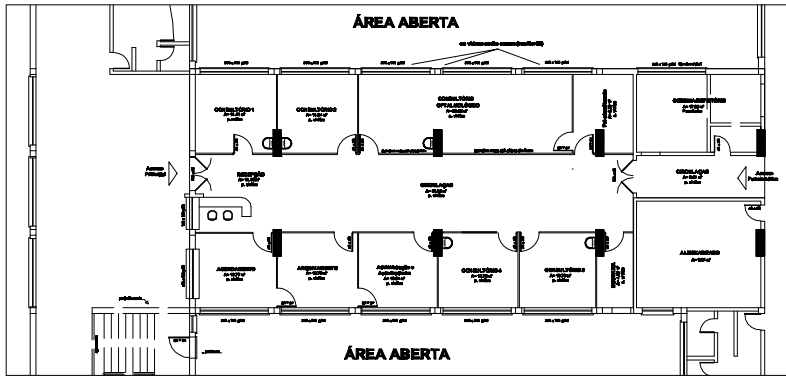

ÁREA DE INTERVENÇÃO



ALVENARIA A DEMOLIR

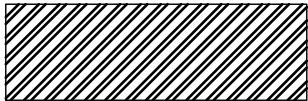


ALVENARIA A CONSTRUIR



DIVISÓRIA A INSTALAR



PILARES EM CONCRETO

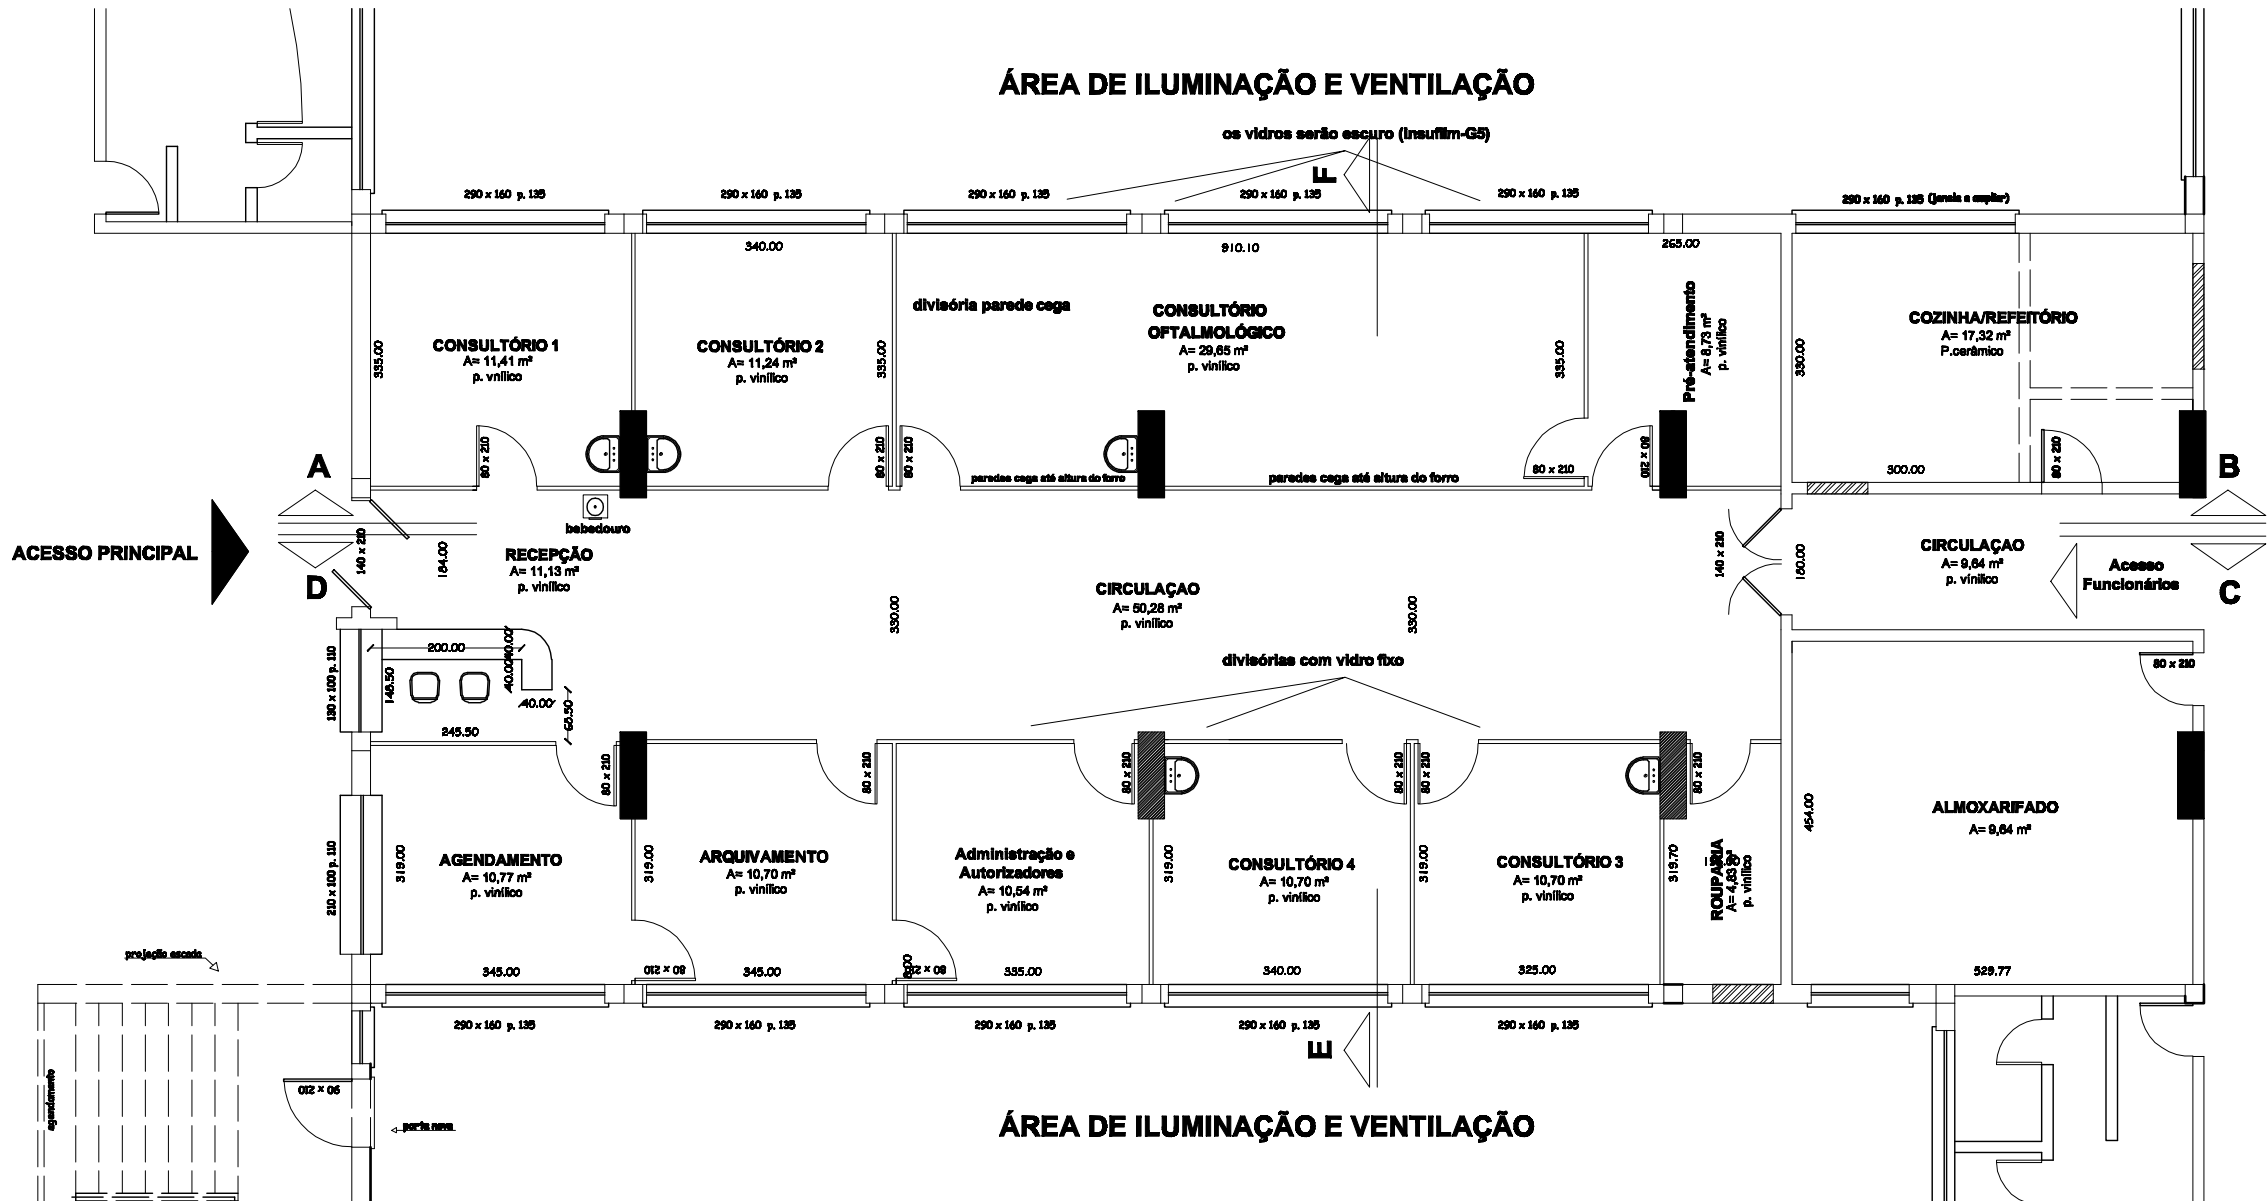

AZV ENGENHARIA E SEGURANÇA LTDA

CREA 126116

Rua Benjamin Constant, 21 Sala 01 Rio Grande RS

SECRETARIA MUNICIPAL DA SAÚDE

RUA ALMIRANTE BARROSO ESQUINA RUA MARECHAL FLORIANO PEIXOTO

REFORMA ALA B

Responsável Técnico:

Arq. Urb. Silvio Moscoso Soares

CREA RS:087600- D

Data:

Novembro/2010

Escala:

1/100

Projeto:

Arquitetônico

Nome Prancha

LAYOUT

Nº Prancha

01/02