



04 CORTE AA'  
ESCALA 1:50

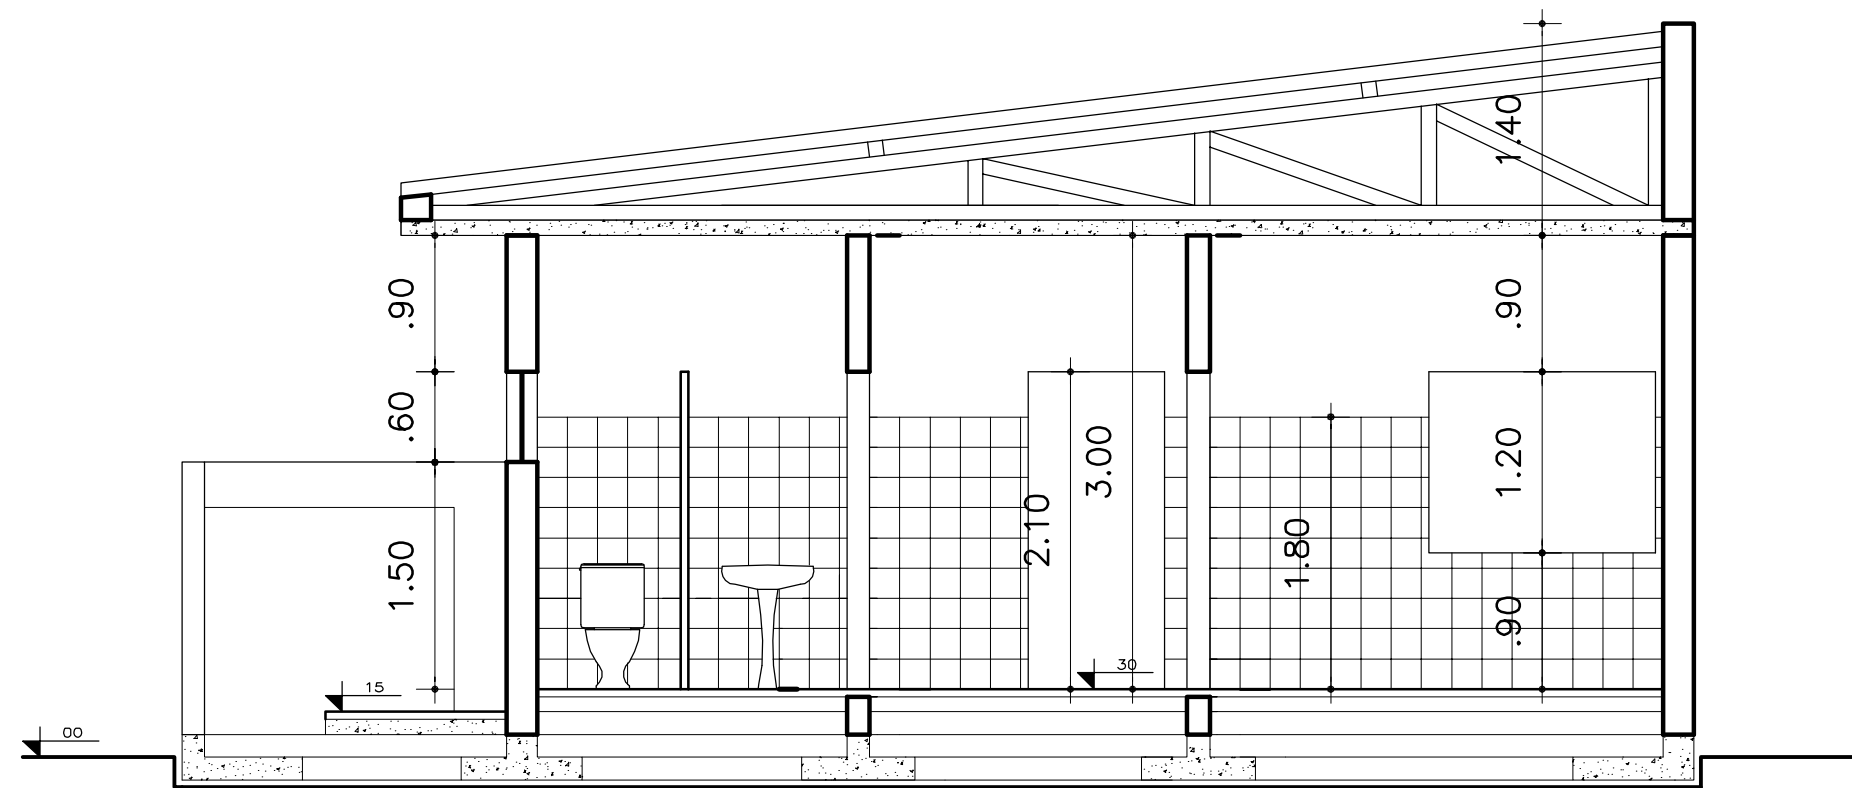

05 CORTE BB'  
ESCALA 1:50

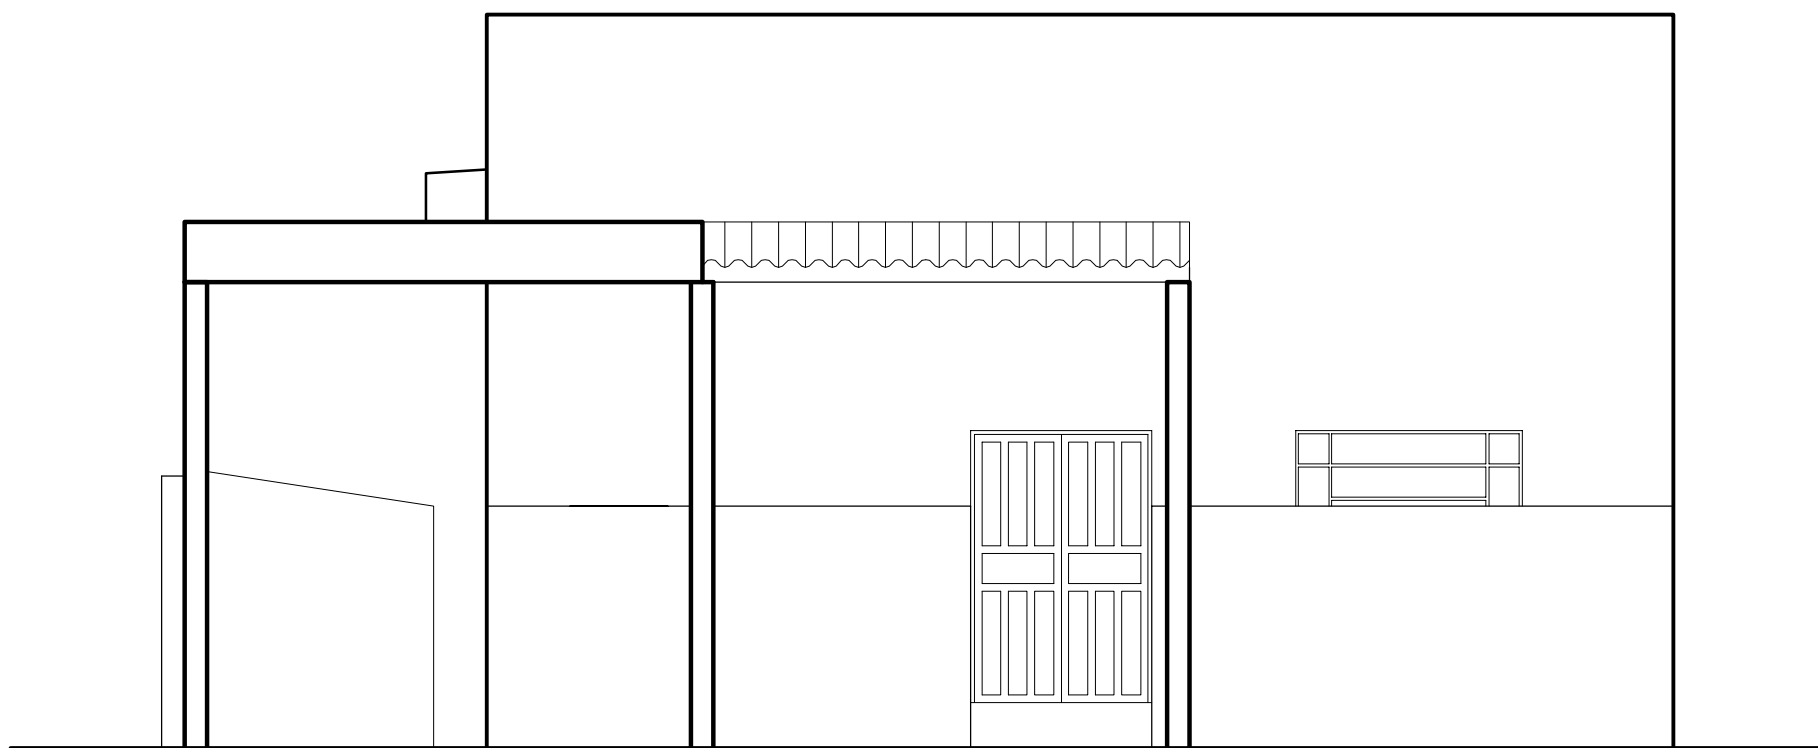

06 FACHADA FRONTAL  
ESCALA 1:50

<b>SMCP</b> secretaria municipal de coordenação e planejamento		prefeitura municipal	
AMPLIAÇÃO DA UNIDADE BÁSICA DE SAÚDE - ESF Localidade de Domingos Petrolina		desenho Simone/Tiago	
PROJETO ARQUITETÔNICO		Revisão Autor	
RESPONSÁVEL TÉCNICA DO PROJETO SIMONE ALVES AMARAL Arquiteta e Urbanista - CREA/RN - 109329-D		escala indicada	
CORTES E FACHADA		data MAIO/2009	
Prefeitura Municipal RIO GRANDE		prancha <b>04</b>	