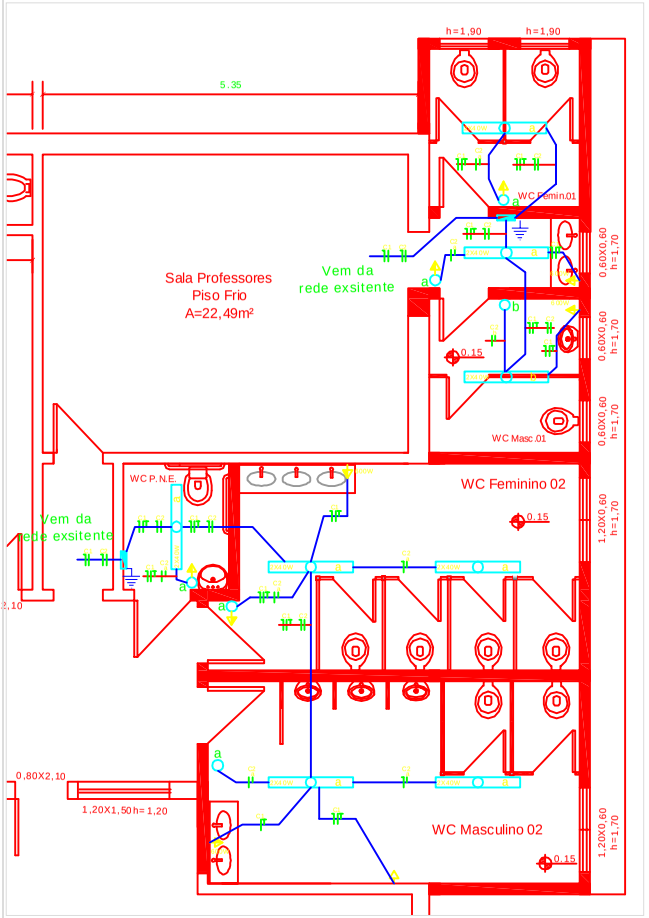

C.D.S	Circ. Nº	LAMPADAS FLUORESCENTES 2 X 40 Watts	TOMADAS TUG	TOMADAS TUE	CARGA Watts	DISJUNTOR (A)	CONDUTOR (mm2)	ESPECIFICAÇÃO
WC Masc. 01, Femin. 01	C1		4		1800	15	2,5	TUG
	C2	3			240	10	1,5	ILUMINAÇÃO
WC PNE Masc. 02, Femin. 02	C1		5		2100	15	2,5	TUG
	C2	5			400	10	1,5	ILUMINAÇÃO
	TOTAL	7	9		4540			

* Tomadas sem especificação 300 VA

* Eletrodutos não especificados 3/4"

Simbologia:

- Tomada de luz na parede, baixa (300mm do piso acabado)
- Tomada de luz na parede, média(1300mm do piso acabado)
- Interruptor de uma seção
- Quadro terminal de força e luz
- Y Z — Ponto de luz p/ luminaria de lampada fluorescente.
  * Y é a potência referente a cada lâmpada do ponto, em Watts
  * z é o comando ao qual as lâmpadas do ponto estão ligadas
- Condutor terra, retorno, fase e neutro no interior do eletroduto
  "r" Referencia do fio de retorno conduzido
  "S" Nome do circuito conduzido
  "d" Diâmetro do eletroduto
- Sistema de aterramento

CLP ENGENHARIA E PROJETOS LTDA

CLP ENGENHARIA E PROJETOS LTDA
CNPJ 13.166.504/0001-28
RUA ESPIRITO SANTO, 70 - CHARQUEADAS-RS
RESP. TEC.
ENGENHEIRO JOÃO BATISTA DURGANTE COLPO - CREA 42.629-RS
clpengenharia@gmail.com

MODIFICAÇÃO DE PROJETO:

ESCOLA ALTAMIR LACERDA DO NASCIMENTO

ENDEREÇO: RUA RAUL PILLA, 2099 - VILA BERNARDETE

PREFEITO MUNICIPAL: FABIO DE OLIVEIRA BRANCO

RESP. TÉCNICO: ENGENHEIRO JOÃO BATISTA DURGANTE COLPO-CREA 42.629-RS

DATA: 30/10/2011

ESCALA: 1/50

DESENHO: JOÃO

PROJETO INST ELÉTRICAS

Planta Baixa Inst. Elétricas

PRANCHA: 01/01