

RUA MARECHAL FLORIANO PEIXOTO

DESCRIÇÃO BÁSICA DO SERVIÇO DE REFORMA:


- Demolição do telhado existente;
- Instalação de telhado novo em substituição do existente;
- Montagem e impermeabilização do material existente e o novo;
- Fim e instalação de telhas em fibrocimento;
- Fim e instalação de calhas e rufos.

TELHA FIBROCEMENTO
SUBSTITUIR POR TELHAMENTO
NOVO

TELHA FIBROCEMENTO E TRANSLÚCIDA
SUBSTITUIR TUDO POR TRANSLÚCIDA

TELHA TRANSLÚCIDA
EXISTENTE/MANTER

ESCALA: 1/75

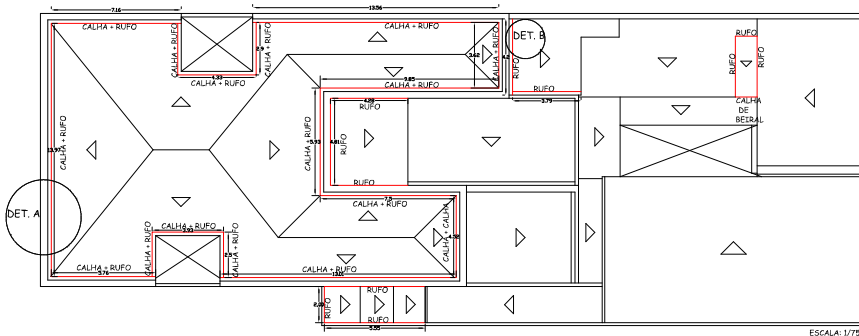

ESCALA: 1/75

DETALHE A



ESCALA: 1/15

DETALHE B



ESCALA: 1/15

GPPE 06/2024	PREFEITURA MUNICIPAL DO RIO GRANDE	
	GABINETE DE PLANEJAMENTO E PRELIMINARES TÉCNICAS	
	SECRETARIA MUNICIPAL DA FAZENDA	
	REFORMA DA COBERTURA E OUTROS SERVIÇOS NO PÉDIO DA FAZENDA	
	PLANO DE TRABALHO	PROPOSTA DE TRABALHO
	ELABORADO POR	PROPOSTA DE TRABALHO
	REVISADO POR	PROPOSTA DE TRABALHO
	INDICADO	01/03