


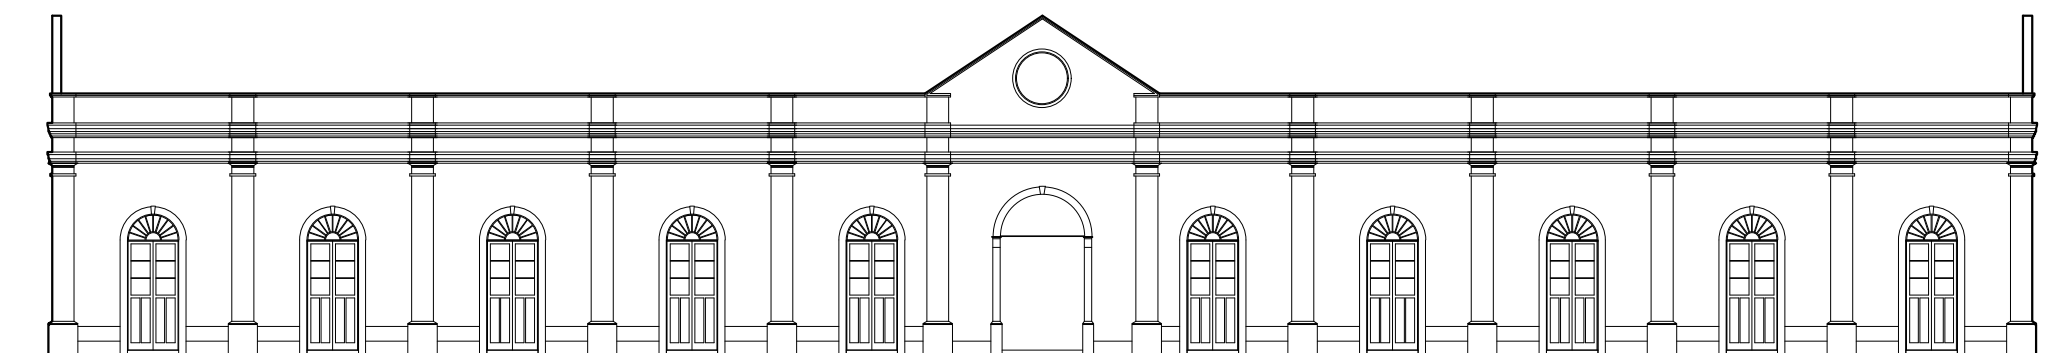


ELEVAÇÃO PARA A RUA RIACHUELO
1/100



ELEVAÇÃO PARA O LARGO SILVEIRA MARTINS
1/100



ELEVAÇÃO PARA A PRAÇA XAVIER FERREIRA
1/100

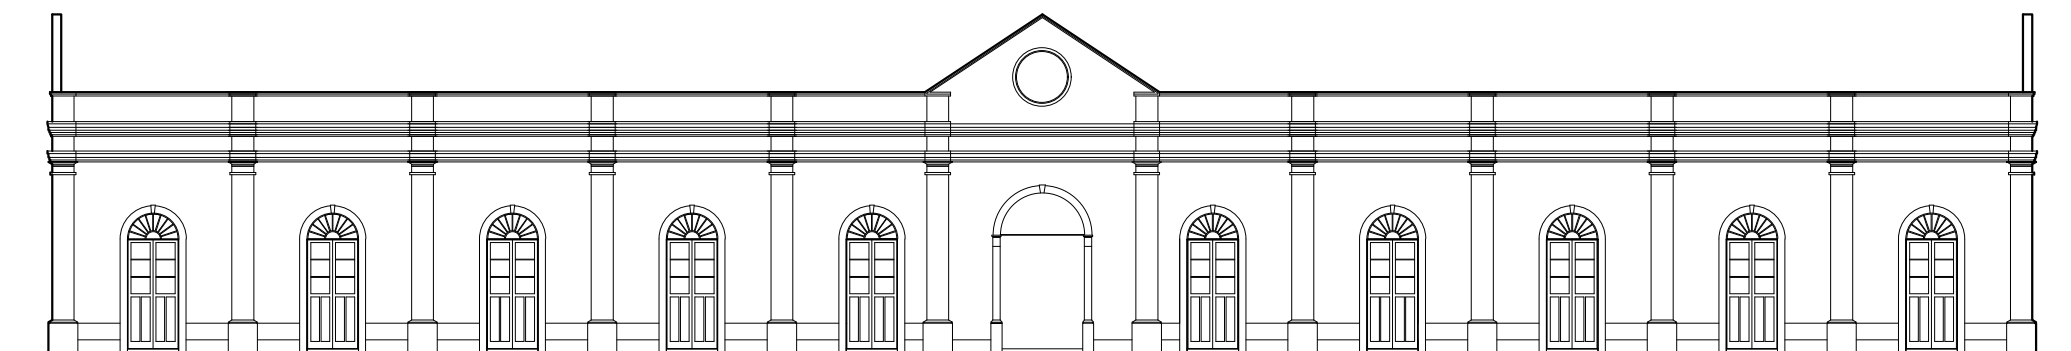

ELEVAÇÃO PARA LARGO DA DOÇA
1/100

PREFEITURA MUNICIPAL DO RIO GRANDE

SECRETARIA MUNICIPAL DE COORDENAÇÃO E PLANEJAMENTO



PROJETO EXECUTIVO DE MANUTENÇÃO E REFORMA MERCADO PÚBLICO MUNICIPAL

RUA GENERAL OSÓRIO | RIO GRANDE | RS

PROJETO ARQUITETÔNICO FACHADAS

SMCP
11.2021

Arq. e Urb. ELLEN SCOTT HOOD
CAU/RS A383180

Arq. e Urb. JANE C L BORGHETTI
CAU/RS A84050

Eng. Civil OLDAIR ANTÔNIO COLARES
CREA/RS 136.653

02/03

ESCALA 1:100