


01 **Planta Situação**
escala 1/2000

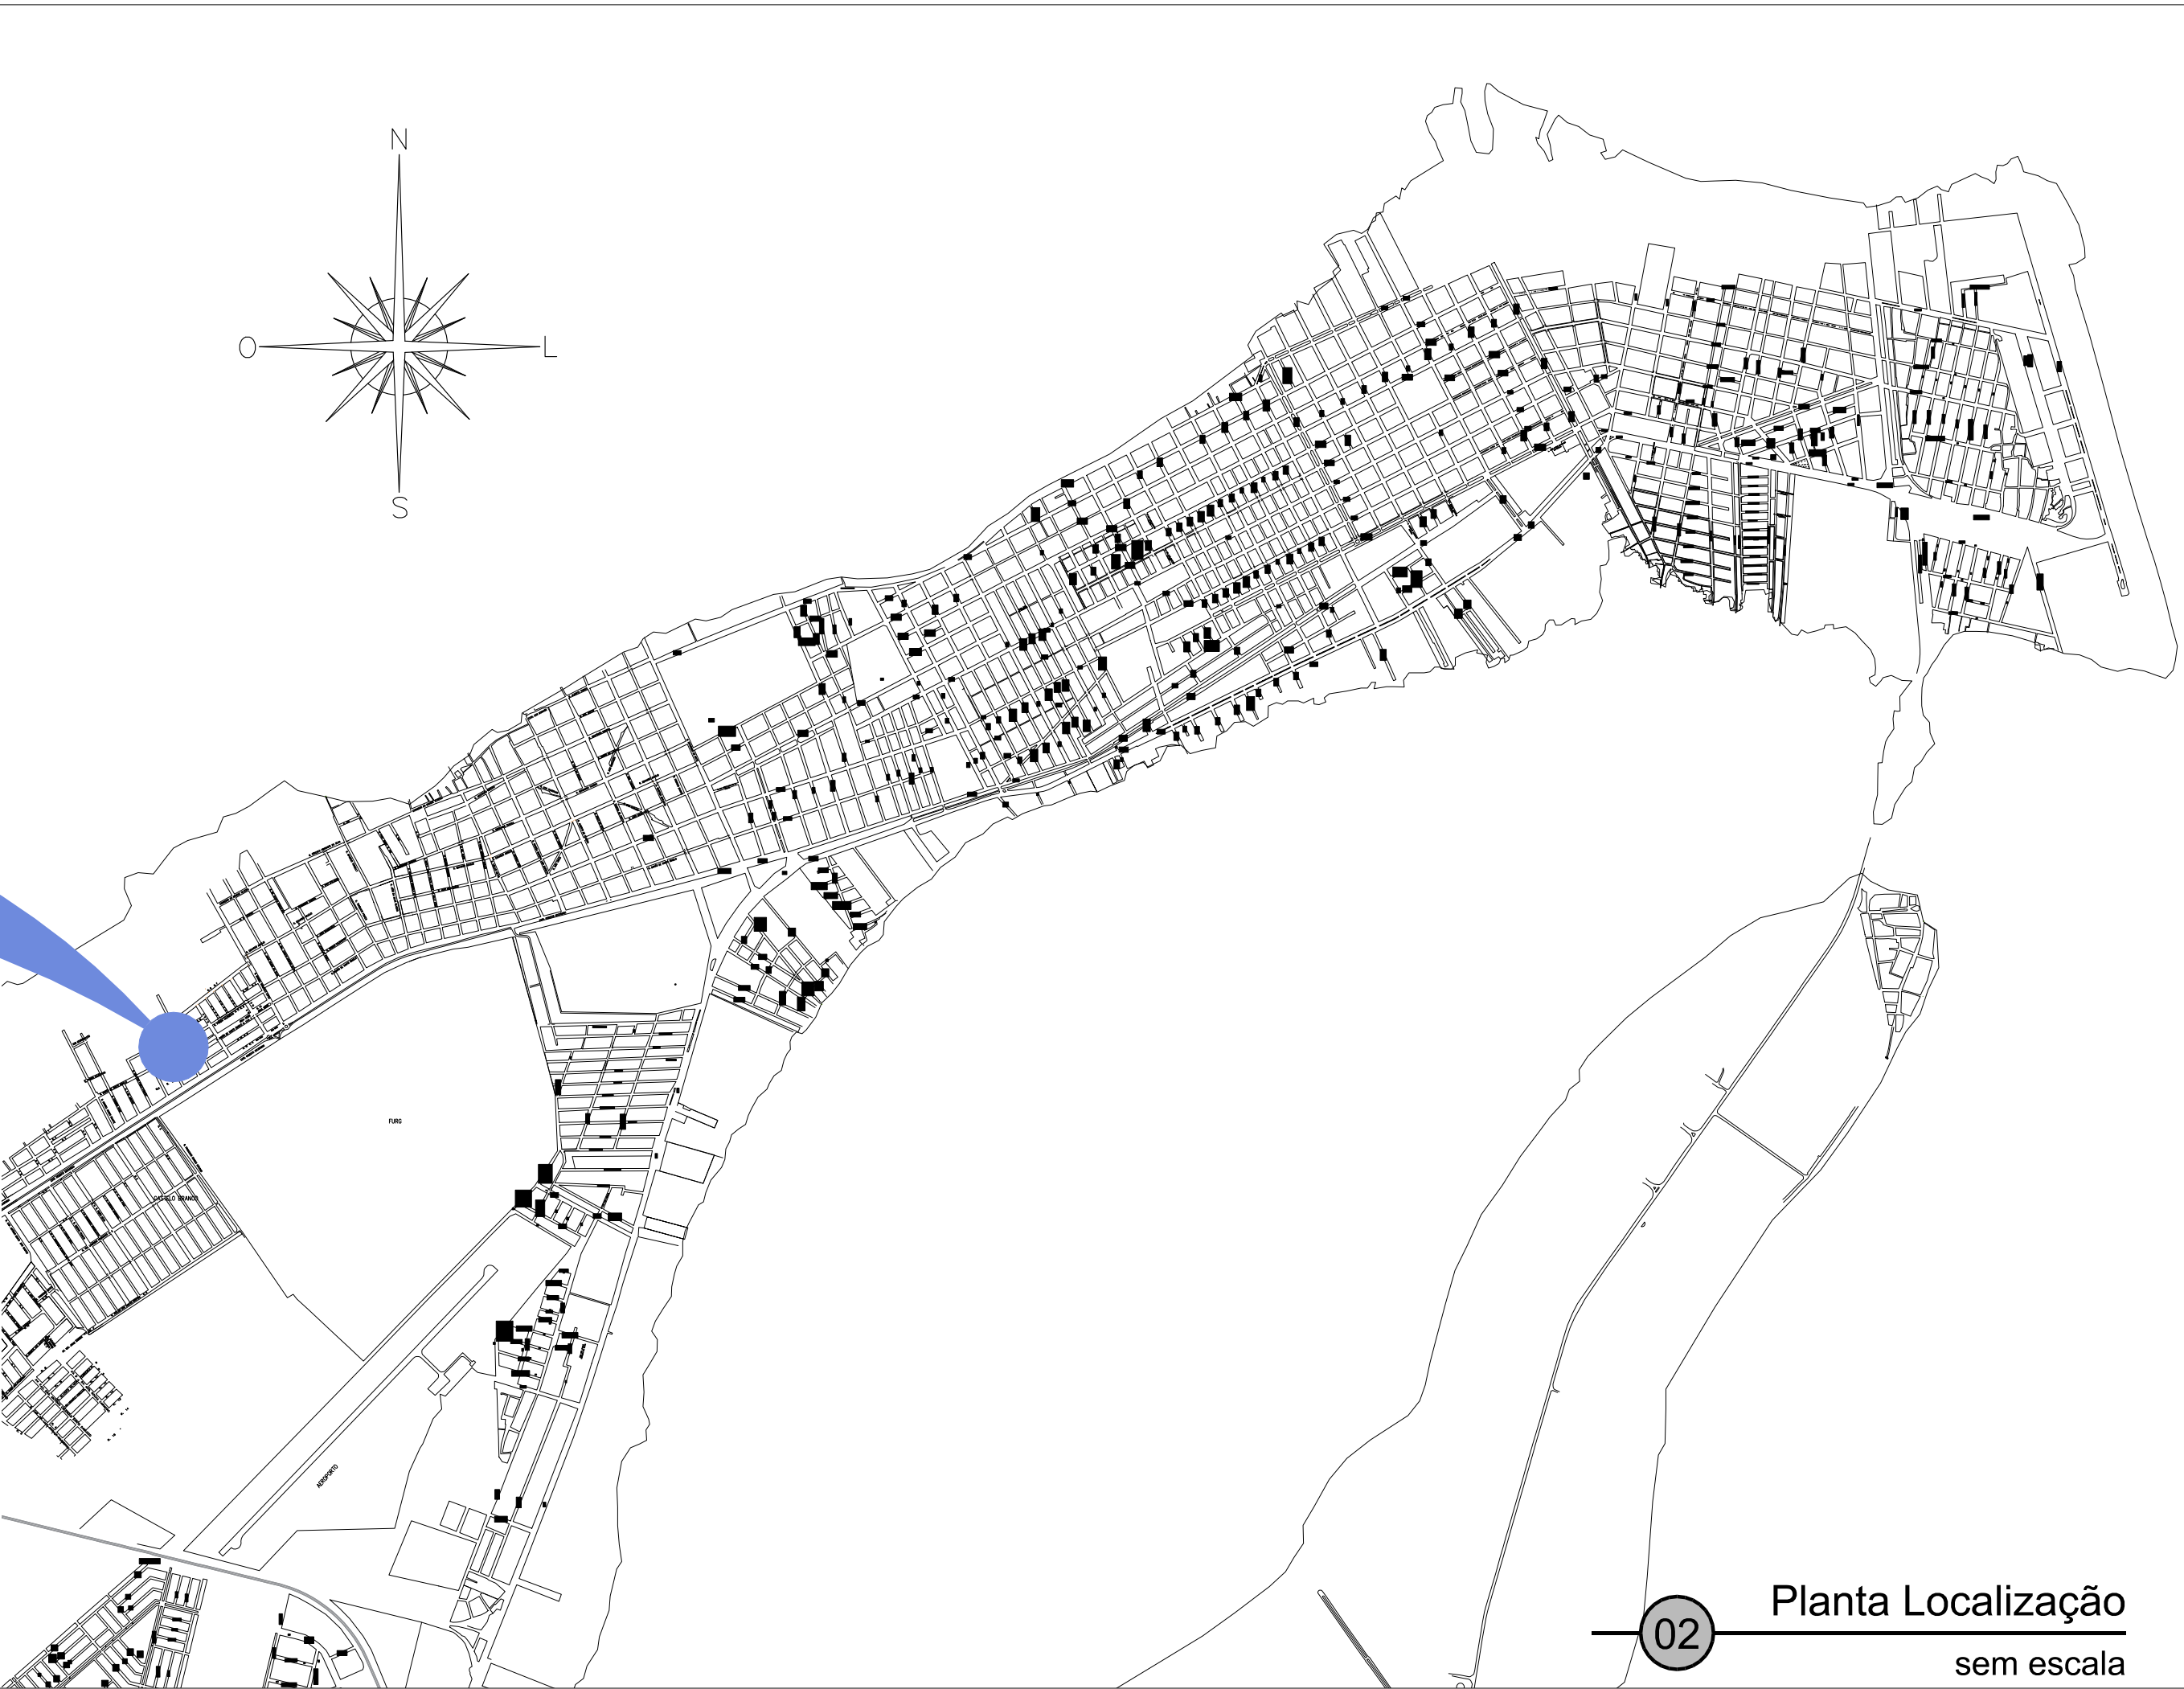

02 **Planta Localização**
sem escala

PREFEITURA MUNICIPAL DO RIO GRANDE
GABINETE DE PROGRAMAS E PROJETOS ESPECIAIS

**BAIRRO NOSSA SENHORA DE FÁTIMA**
PROJETO DE INFRAESTRUTURA
RUA LILI FERREIRA | RIO GRANDE | RS
MACRODRENAGEM FASE 3

PROJETO DE PAVIMENTAÇÃO E DRENAGEM
PLANTA DE SITUAÇÃO

GPPE
09.2021

EDES ANDRADE FILHO
CHEFE DE GABINETE DE PROGRAMAS E PROJETOS ESPECIAIS

ENG. MICHELE SCHNEIDER
CREA RS202803

ORLANDO MARASCIULO NETO
CREA RS120005

01/03

INDICADA

INF_NSF_R00.dwg CTB:INFRA_PADRÃO