


Legenda:

☐ Caixa de passagem com Inspeção

○ Ralo sifonado

⊖ Caixa de gordura

dn=100mm Indicação de diâmetro da Tubulação

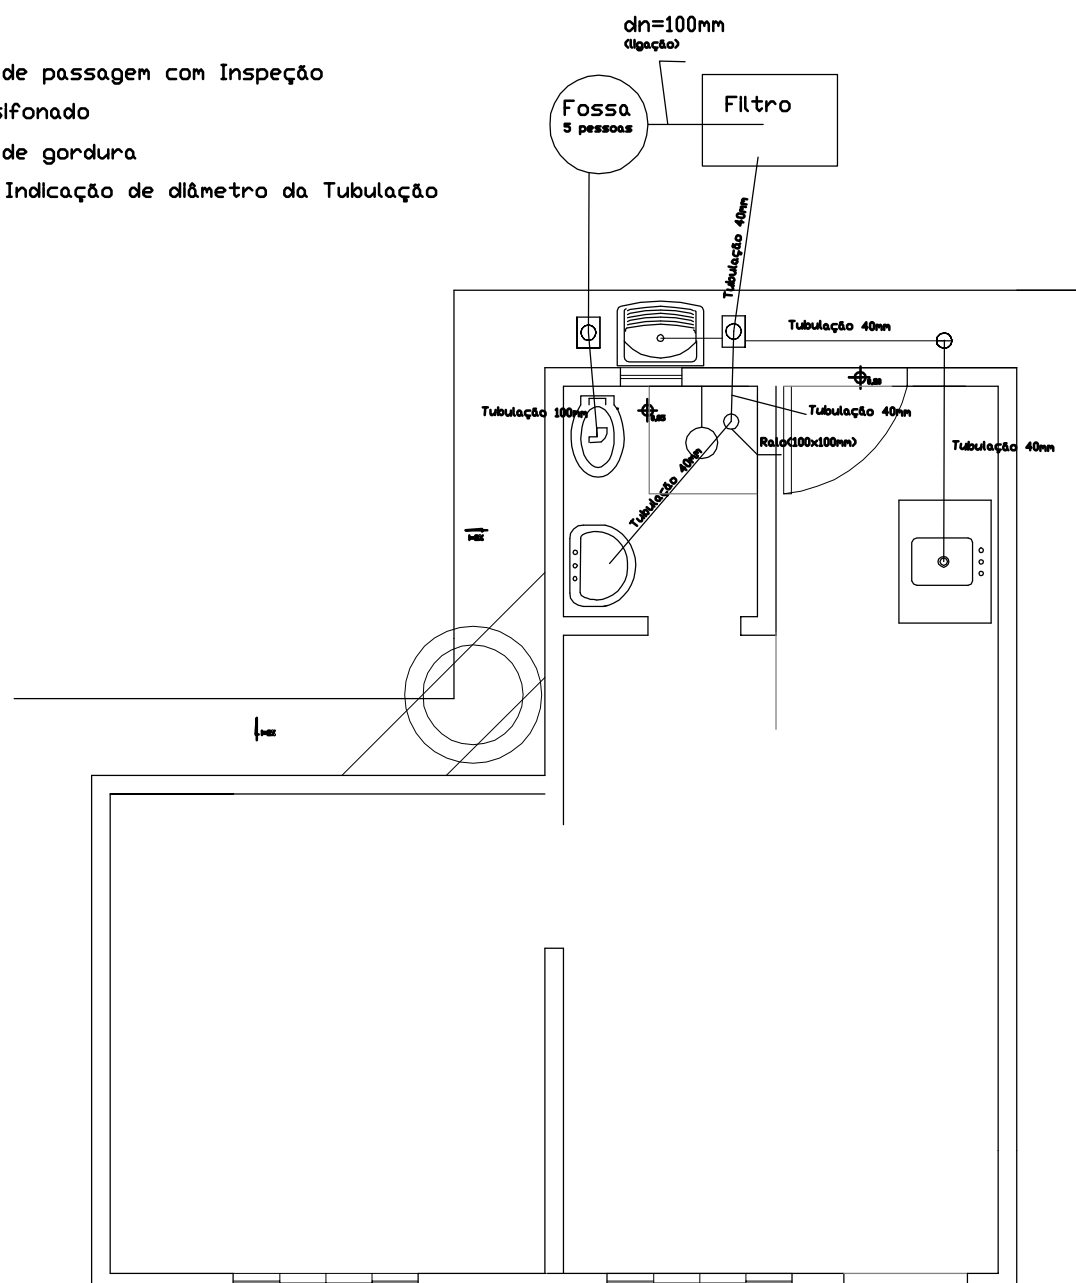

s.m.c.p.

secretaria municipal de coordenação e planejamento

u.p.u.

**prefeitura
municipal**
RIO GRANDE

LOTEAMENTO*CIDADE*DE*ÁGUEDA

CIDADE*DO*RIO*GRANDE-RS

PROJETO " OPERAÇÃO COLETIVA"

hidrosanitário

prancha

11

desenho

data
02/2009

escala
1/50